



Przekrój B-B

Skala 1:20

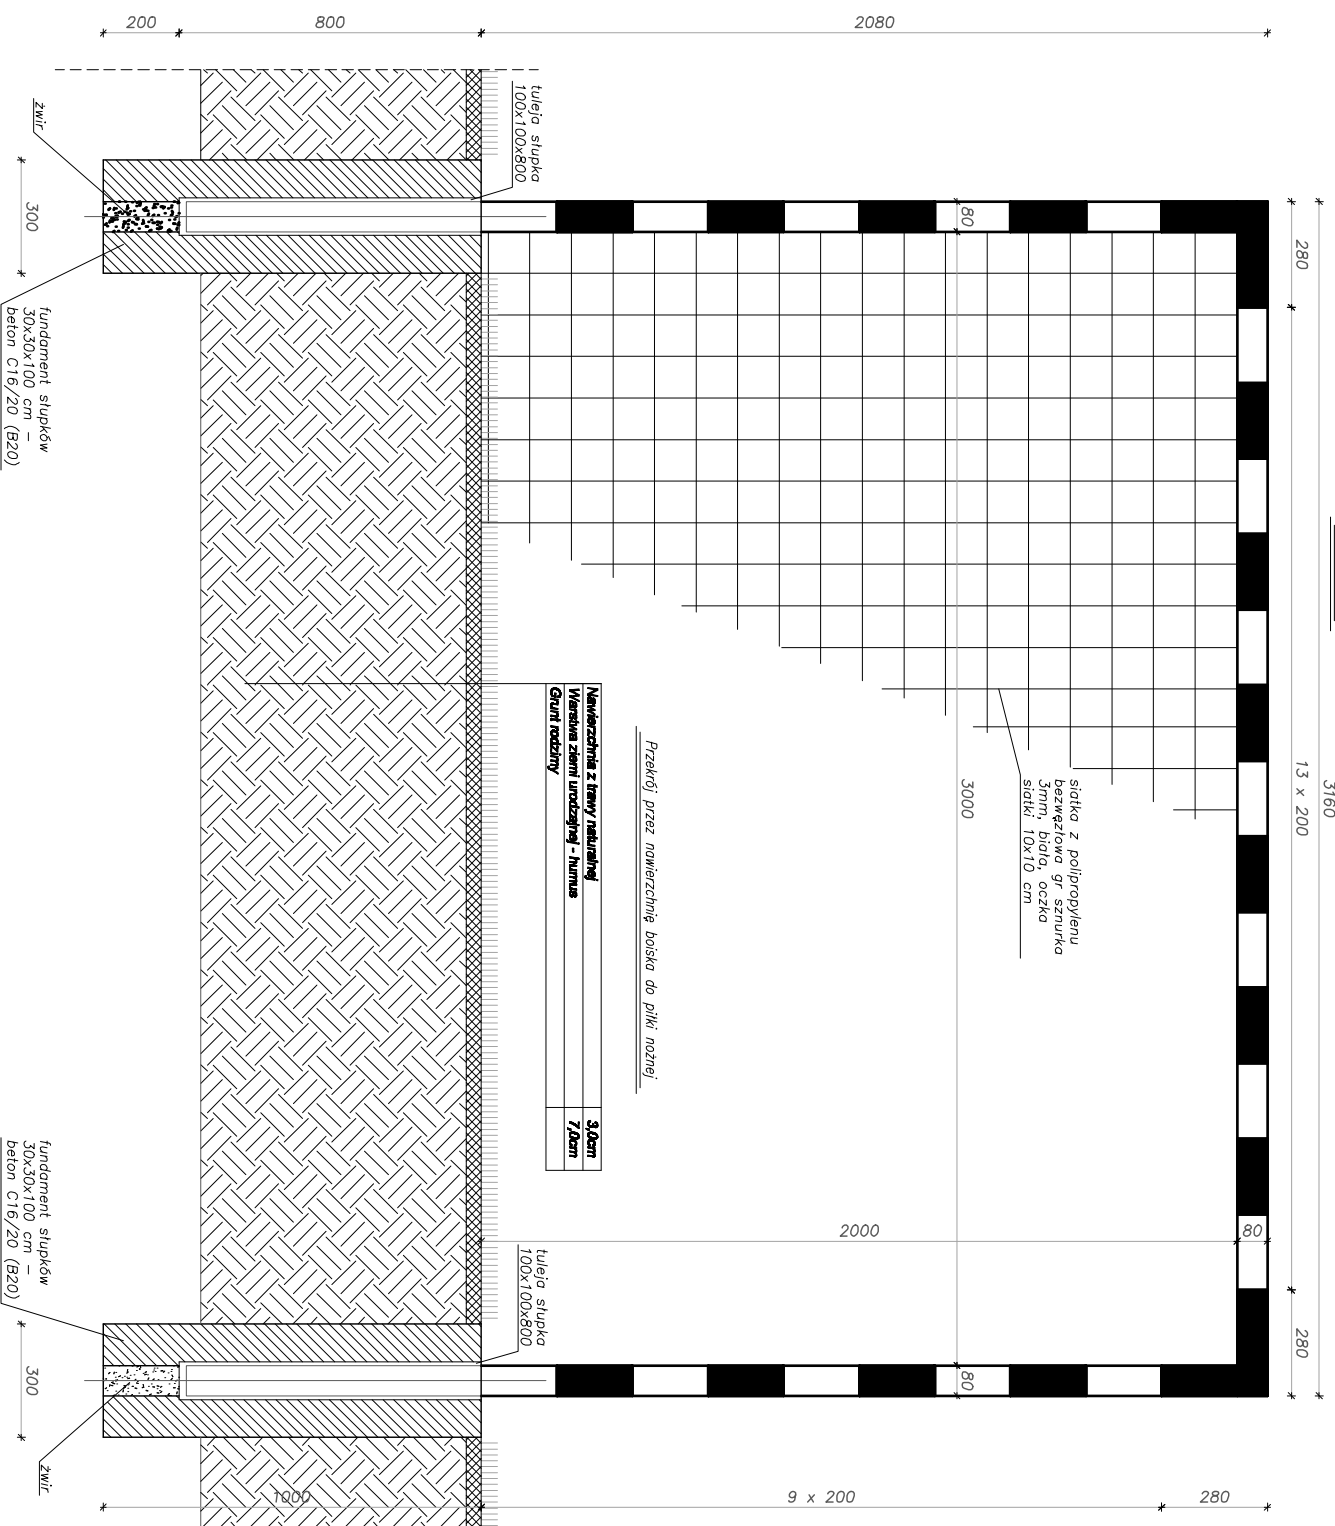


Detal bramki do piłki nożnej – ilość 2 szt


Przekrój przez nawierzchnię boiska do piłki nożnej

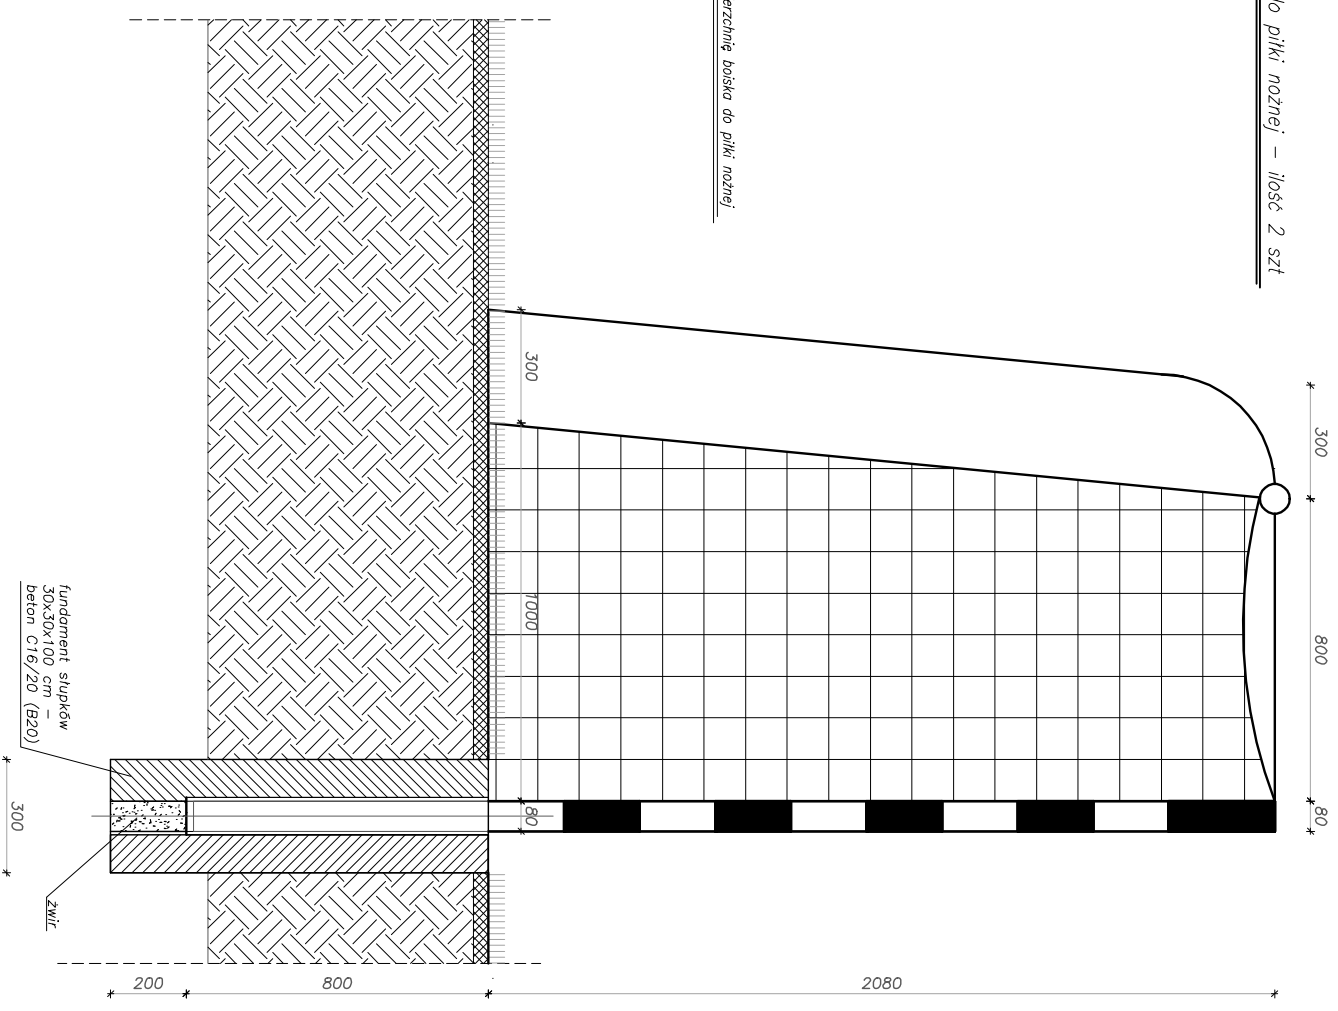

Przekrój A-A

Skala 1:20

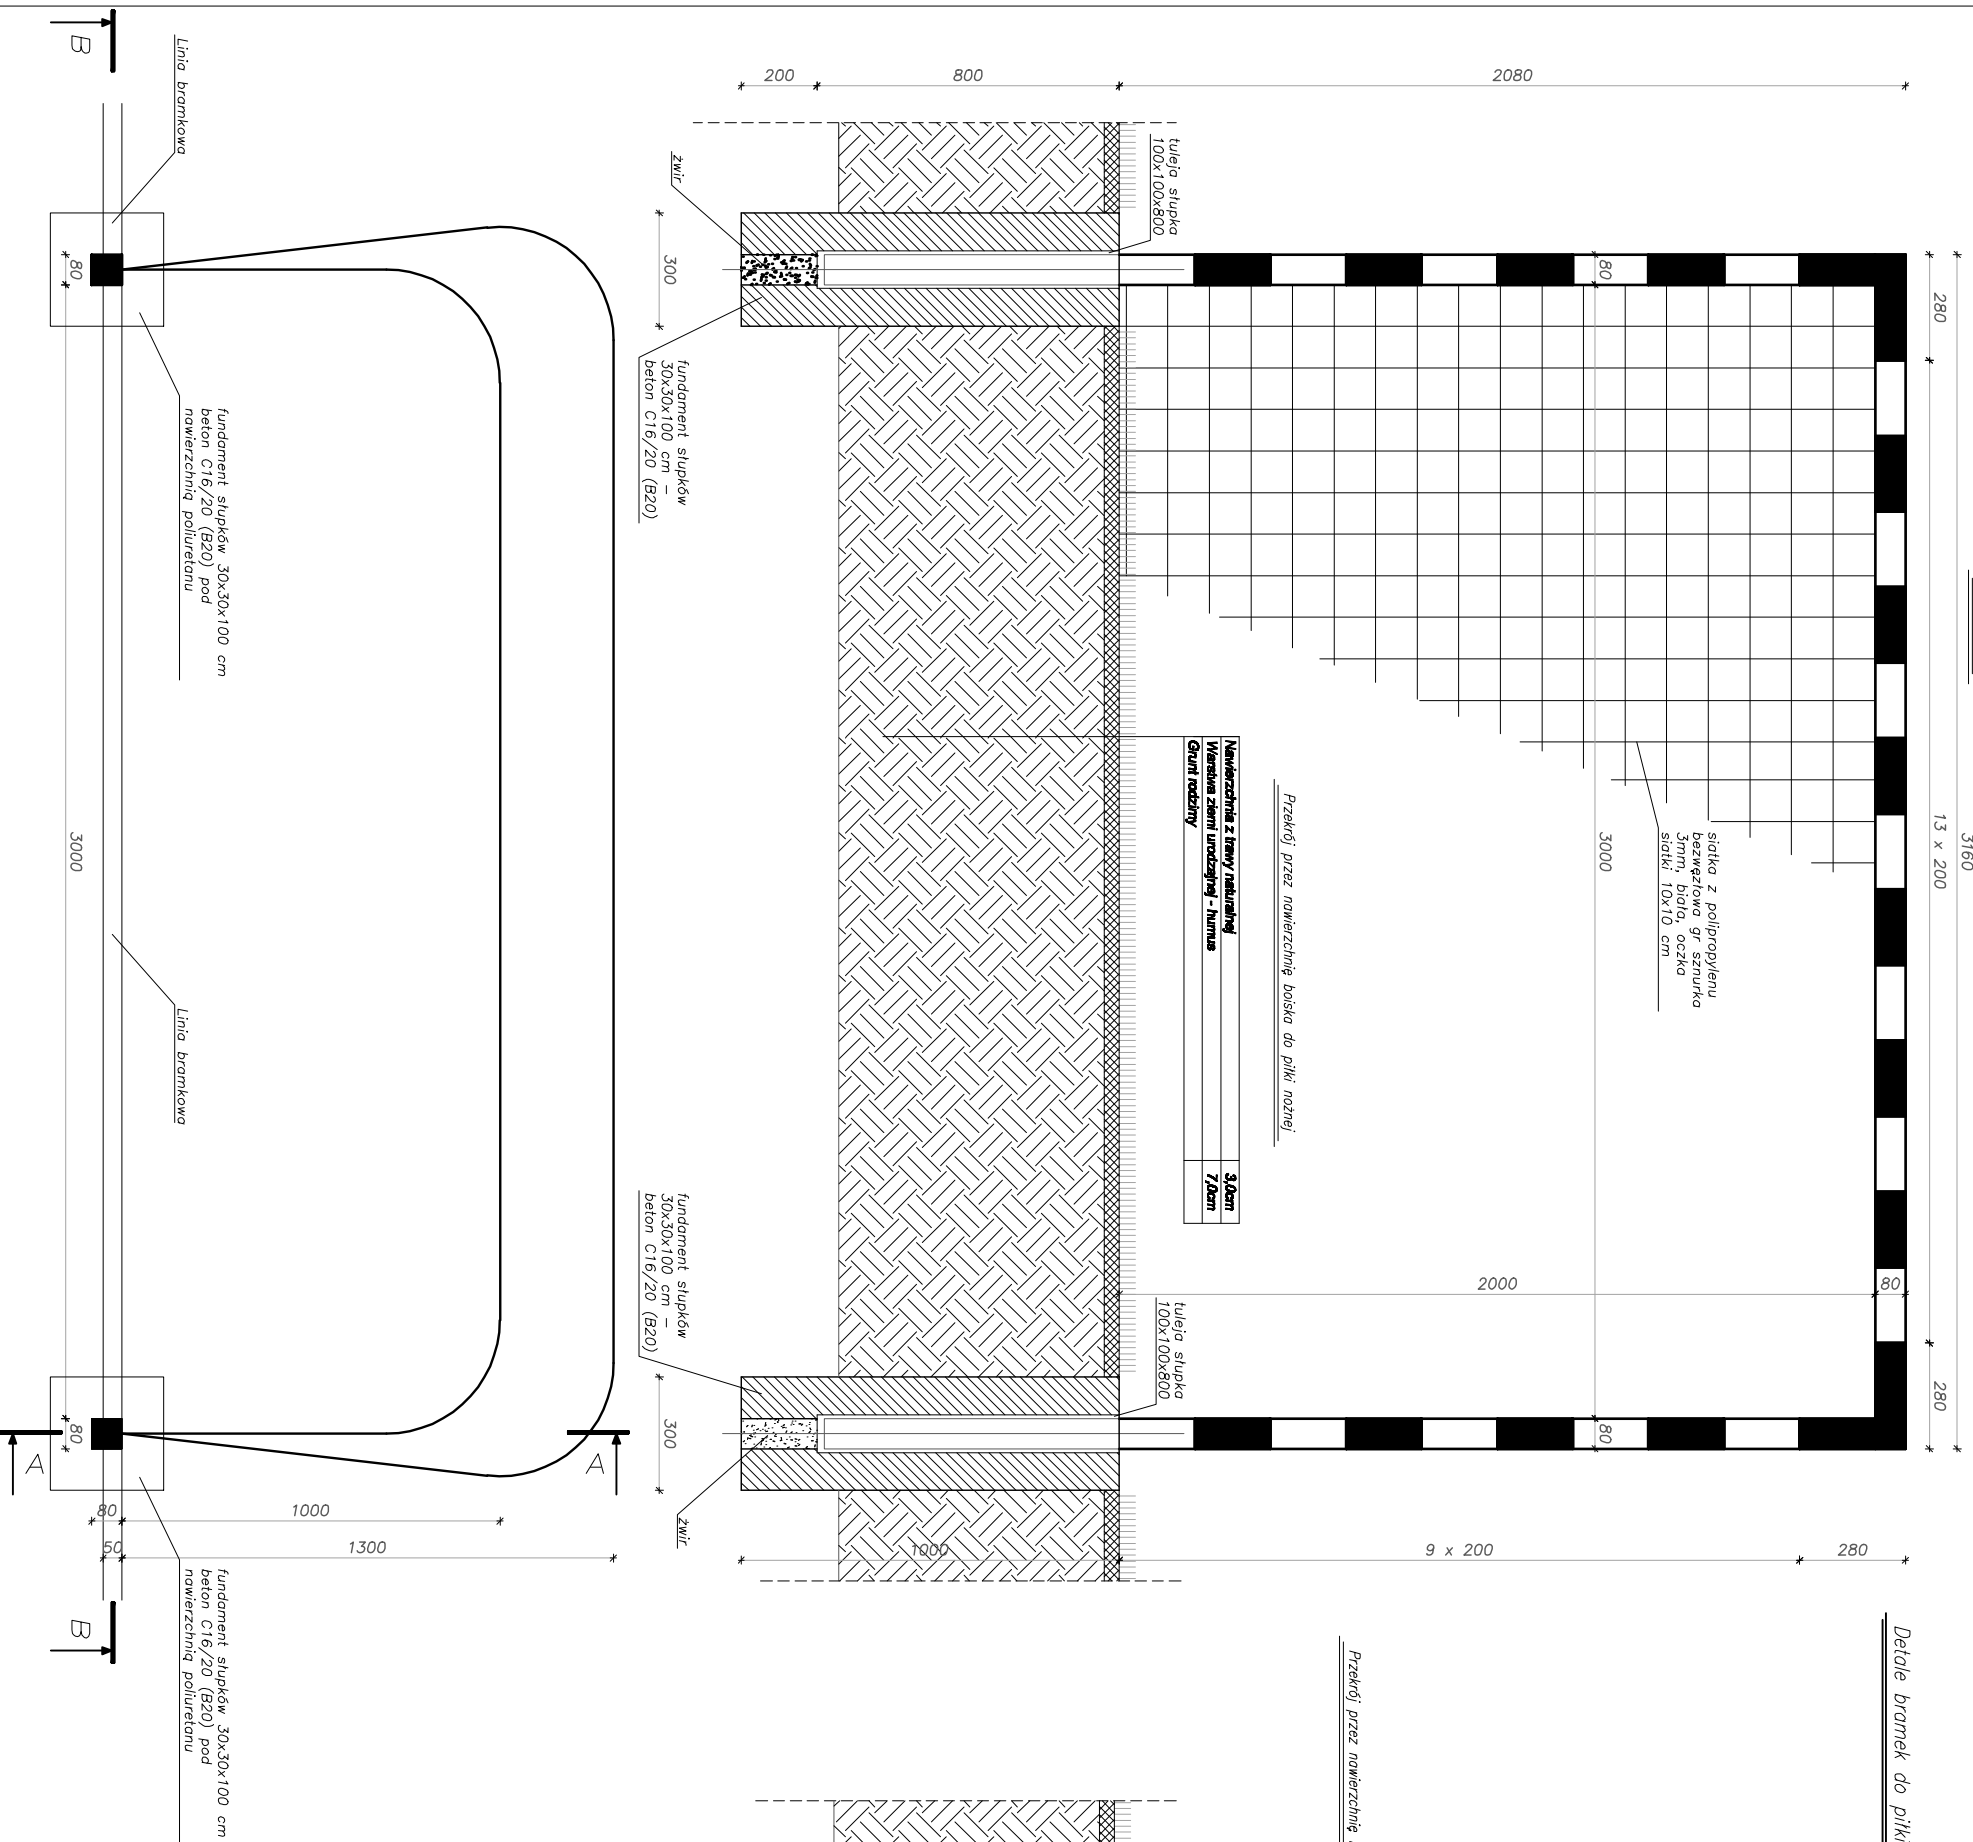

		BIURO PROJEKTOWE "ARKON" inż. Krzysztof Nowak ul. Wawelska 9/9, 44-217 Rybnik tel: 784-530-666; e-mail: arkonbud@op.pl siedziba: ul. Jankowicka 51, 44-216 Rybnik	
Jednostka projektowa:	inż. i NAZWISKO	Nr uprawnień	Podpis
Projektant:	mgr inż. Wiktor SALAMON	4177/66; 1577/68	
Projektant:	Stanisław LENARD	1310/94; 144/83	
Projektant:	inż. Krzysztof NOWAK		Date:
Investor:	Gmina Włodowice, ul. Krakowska 26; 42 - 421 Włodowice		12.2014r.
Temat:	Projekt zagospodarowania terenu służący rekreacji przy osiedlu Skarpa we Włodowicach		Skala:
Data:	1266/77		1:20
Lokalizacja:	42 - 421 Włodowice, ul. Mrzygódzka; Obręb 0008; Ark. 12		
Nazwa rys.:	DETAL BRAMKI DO PIŁKI NOŻNEJ		Nr rys.:
			A/11

PRAWA AUTORSKIE ZASTRZEŻONE zgodnie z art. 1 Dz.U.Nr 24 poz.83 LICENCJA: ARCADIA-INTECHCAD #885972