



OGRODZENIE H=1,20 m; L=9,90mb

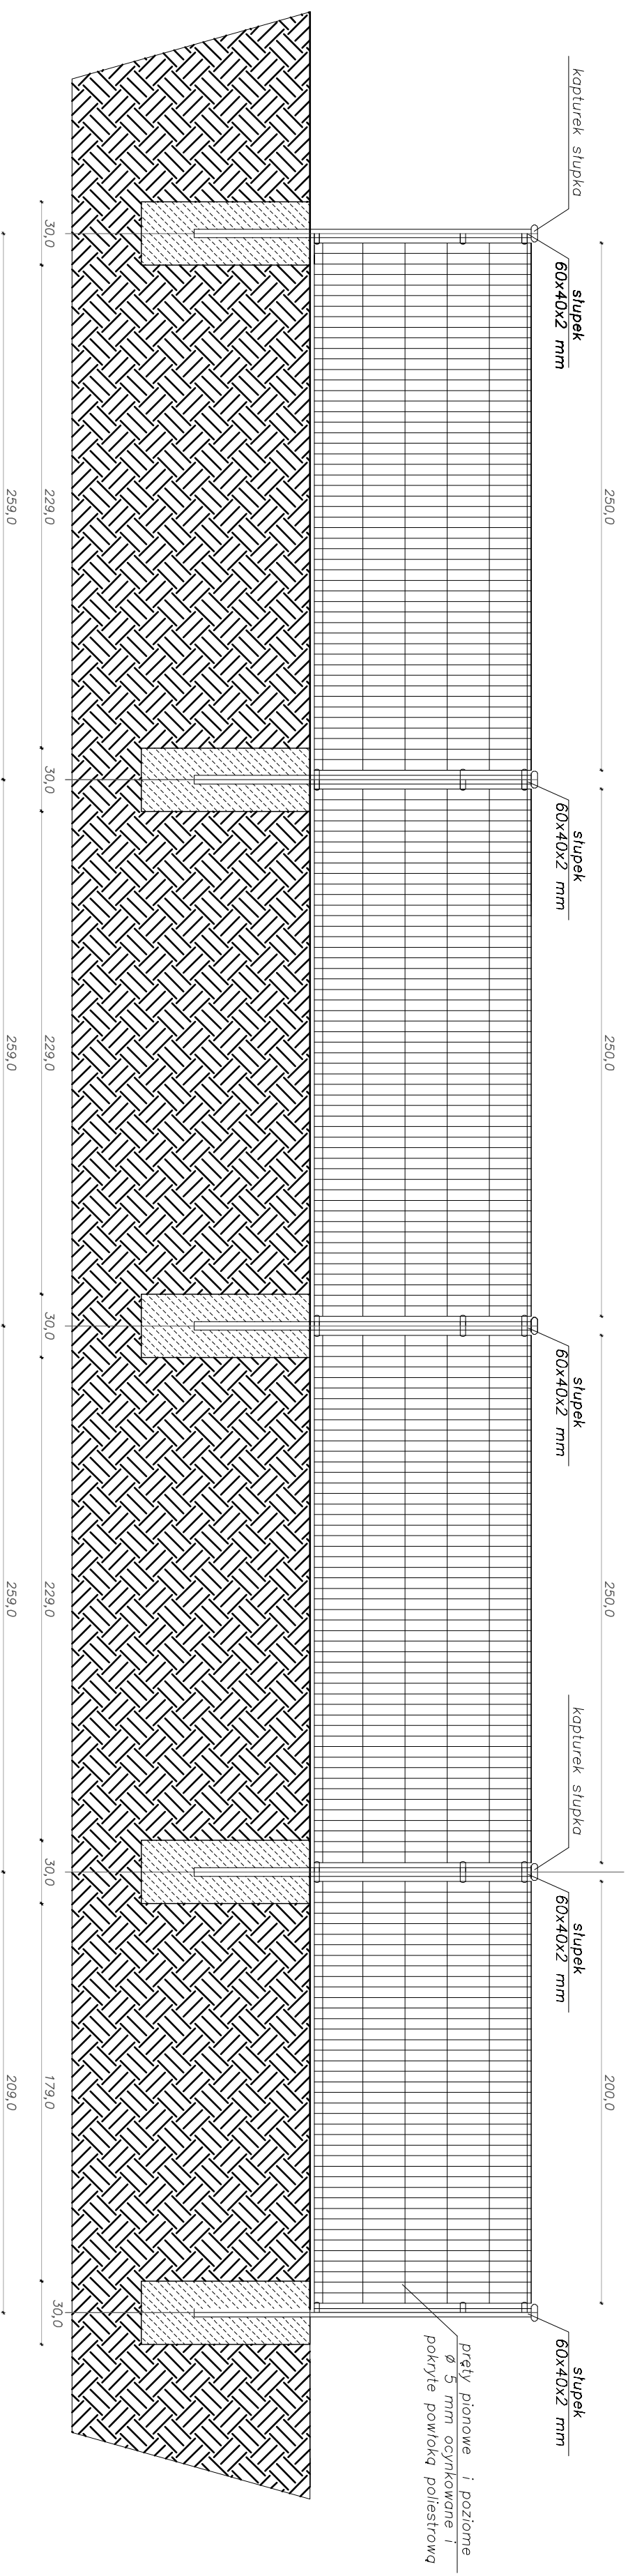

		BIURO PROJEKTOWE "ARKON" inż. Krzysztof Nowak ul. Wawelska 9/9, 44-217 Rybnik tel: 784-530-666; e-mail: arkonbud@op.pl siedziba: ul. Janłowicka 51, 44-216 Rybnik	
Jednostka projektowa: inż. i M. SZKWAŃCZAK	inż. i M. SZKWAŃCZAK	Nr uprawienia: 417/66; 157/68 1310/94; 144/83	Podpis: _____
Projektant: inż. Krzysztof NOWAK	mgr inż. WIKTOR SALAWON Stanisław LEMARZ inż. Krzysztof NOWAK	1310/94; 144/83	Data: 12.2014r.
Inwestor: Gmina Włodowice; ul. Krkowska 26; 42 - 421 Włodowice	Projekt zagospodarowania terenu służący rekreacji przy osiedlu Skarpo we Włodowicach	1256/7	Skala: 1:25
Temat: Projekt zagospodarowania terenu służący rekreacji przy osiedlu Skarpo we Włodowicach	1256/7	1256/7	Nr rysa: A/05
Lokalizacja: 42 - 421 Włodowice; ul. Mrzygłodzka; Obręb 0008; Ark. 12	1256/7	1256/7	Nazwa rysa: Strona południowa