


PIŁKOCHWYTY  $h=5,0m$   $L=16,50m$   
**WYKONAĆ 2X**

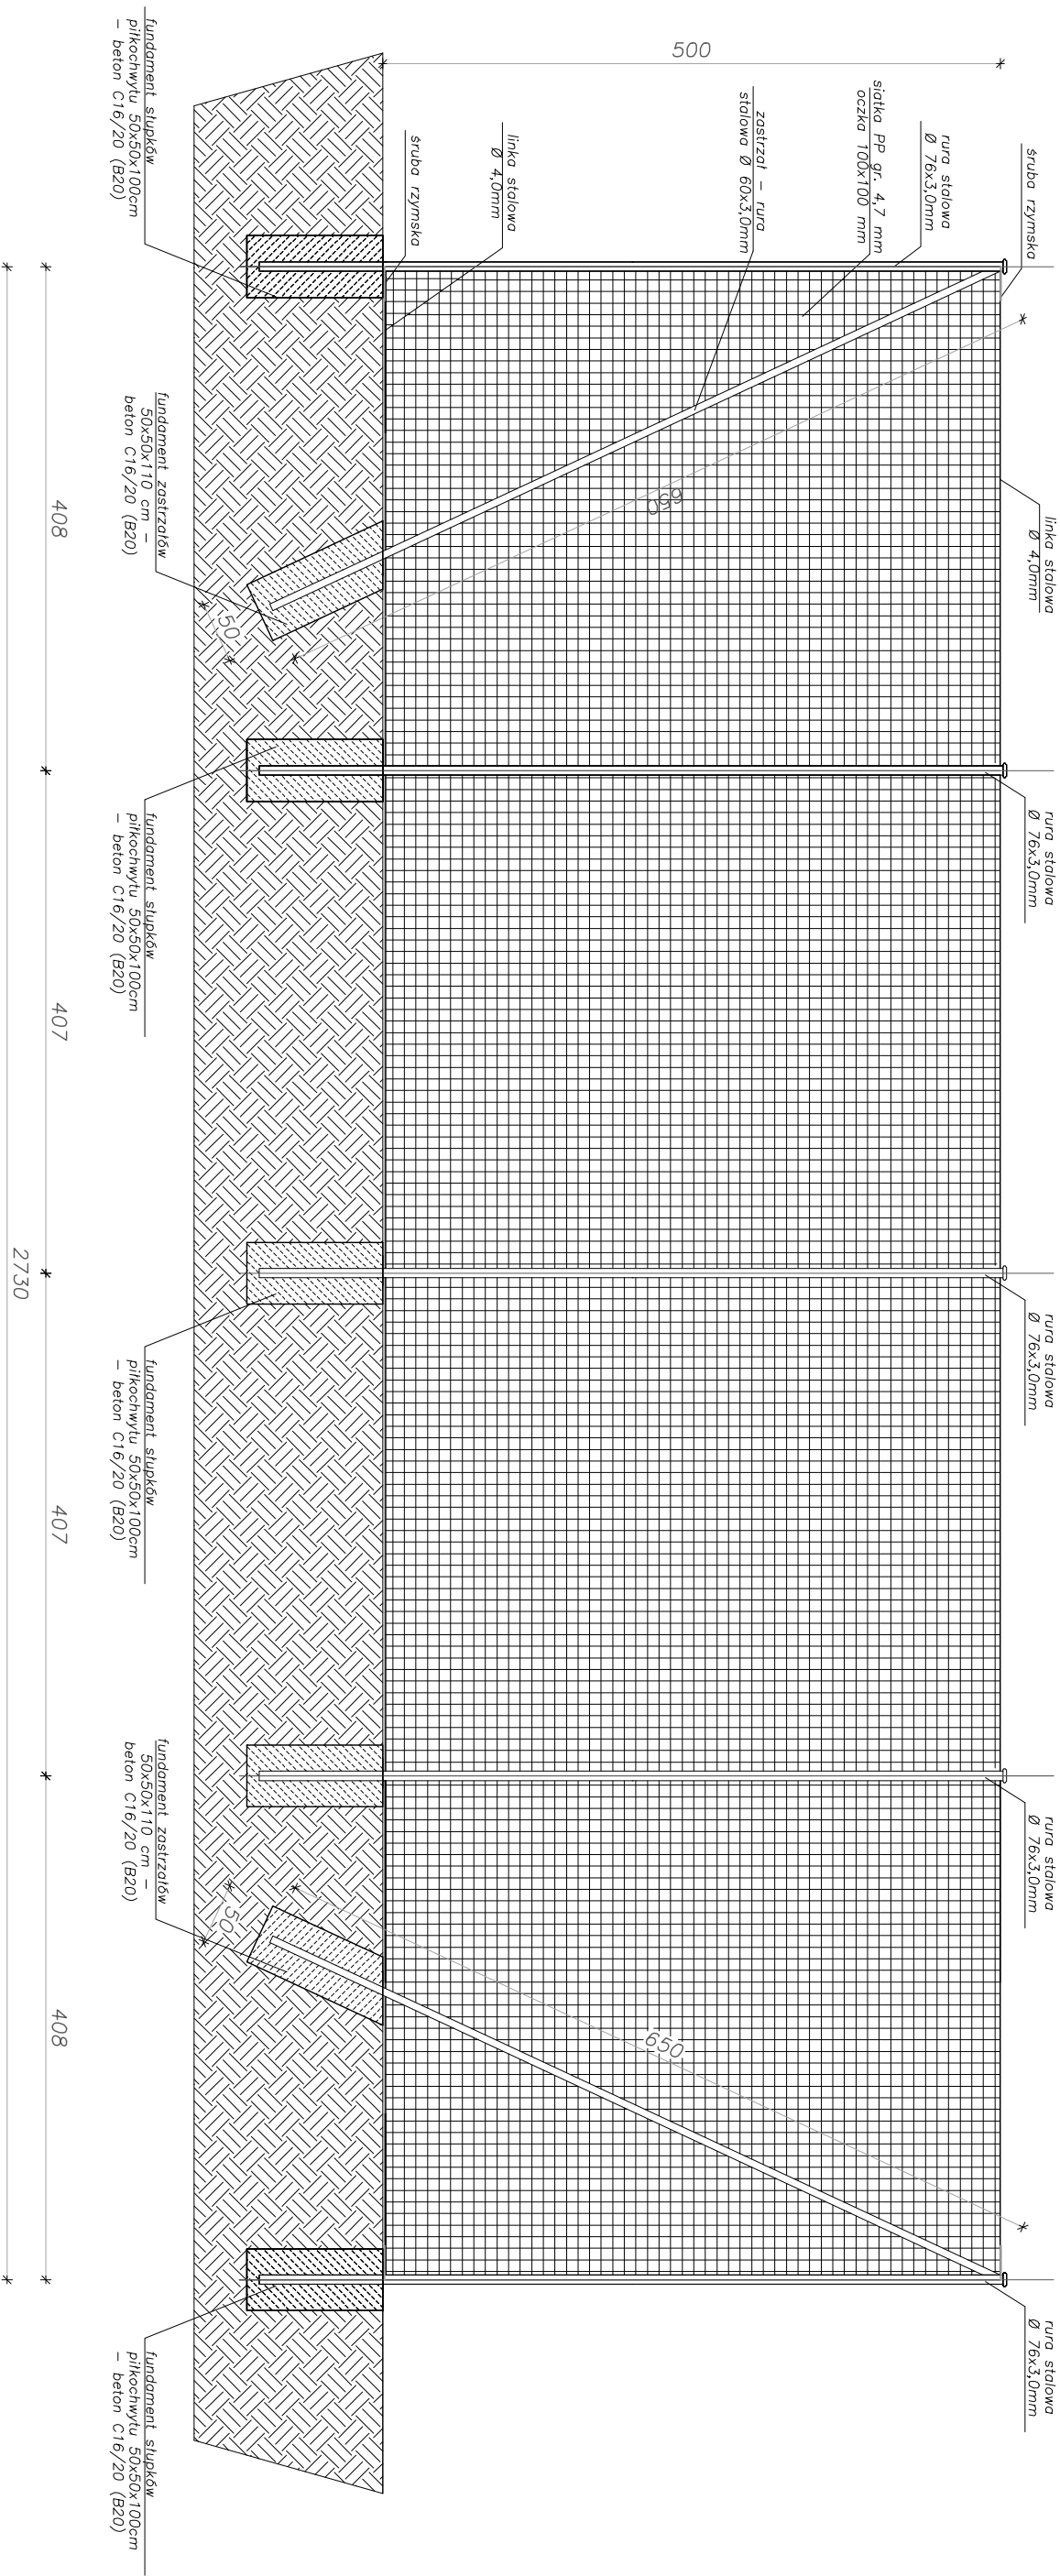

		BUREAU PROJEKTOWE "ARKON" inż. Krzysztof Nowak ul. Wawelska 9/9, 44-217 Rybnik tel: 784-530-666; e-mail: arkonbud@op.pl siedziba: ul. Janakowicka 51, 44-216 Rybnik	
Jednostka projektowa: inż. Krzysztof Nowak	Nr uprawnień: 417/66; 157/68 1310/94; 144/83	Podpis: inż. Krzysztof Nowak	Data: 12.2014r.
Projektant: mgr inż. Wiktor SALAMON	Projektant: inż. Krzysztof NOWAK	Inwestor: Gmina Włodowice; ul. Krakowska 26; 42 - 421 Włodowice	Temat: Projekt zagospodarowania terenu służący rekreacji przy osiedlu Skarpa we Włodowicach
Działka: 1266/7	Lokalizacja: 42 - 421 Włodowice; Obręb 0008; Ark. 12	Skala: 1:50	Nr rys.: A/09

PROJEKT AUTORSKIE ZASTRZEŻENIE: sporządzone z dnia 11.02.2014r. 24 poz. 83 - UCHWAŁA RADY GMINY WŁODOWICE - 18589/2