


Profil przez teren boiska

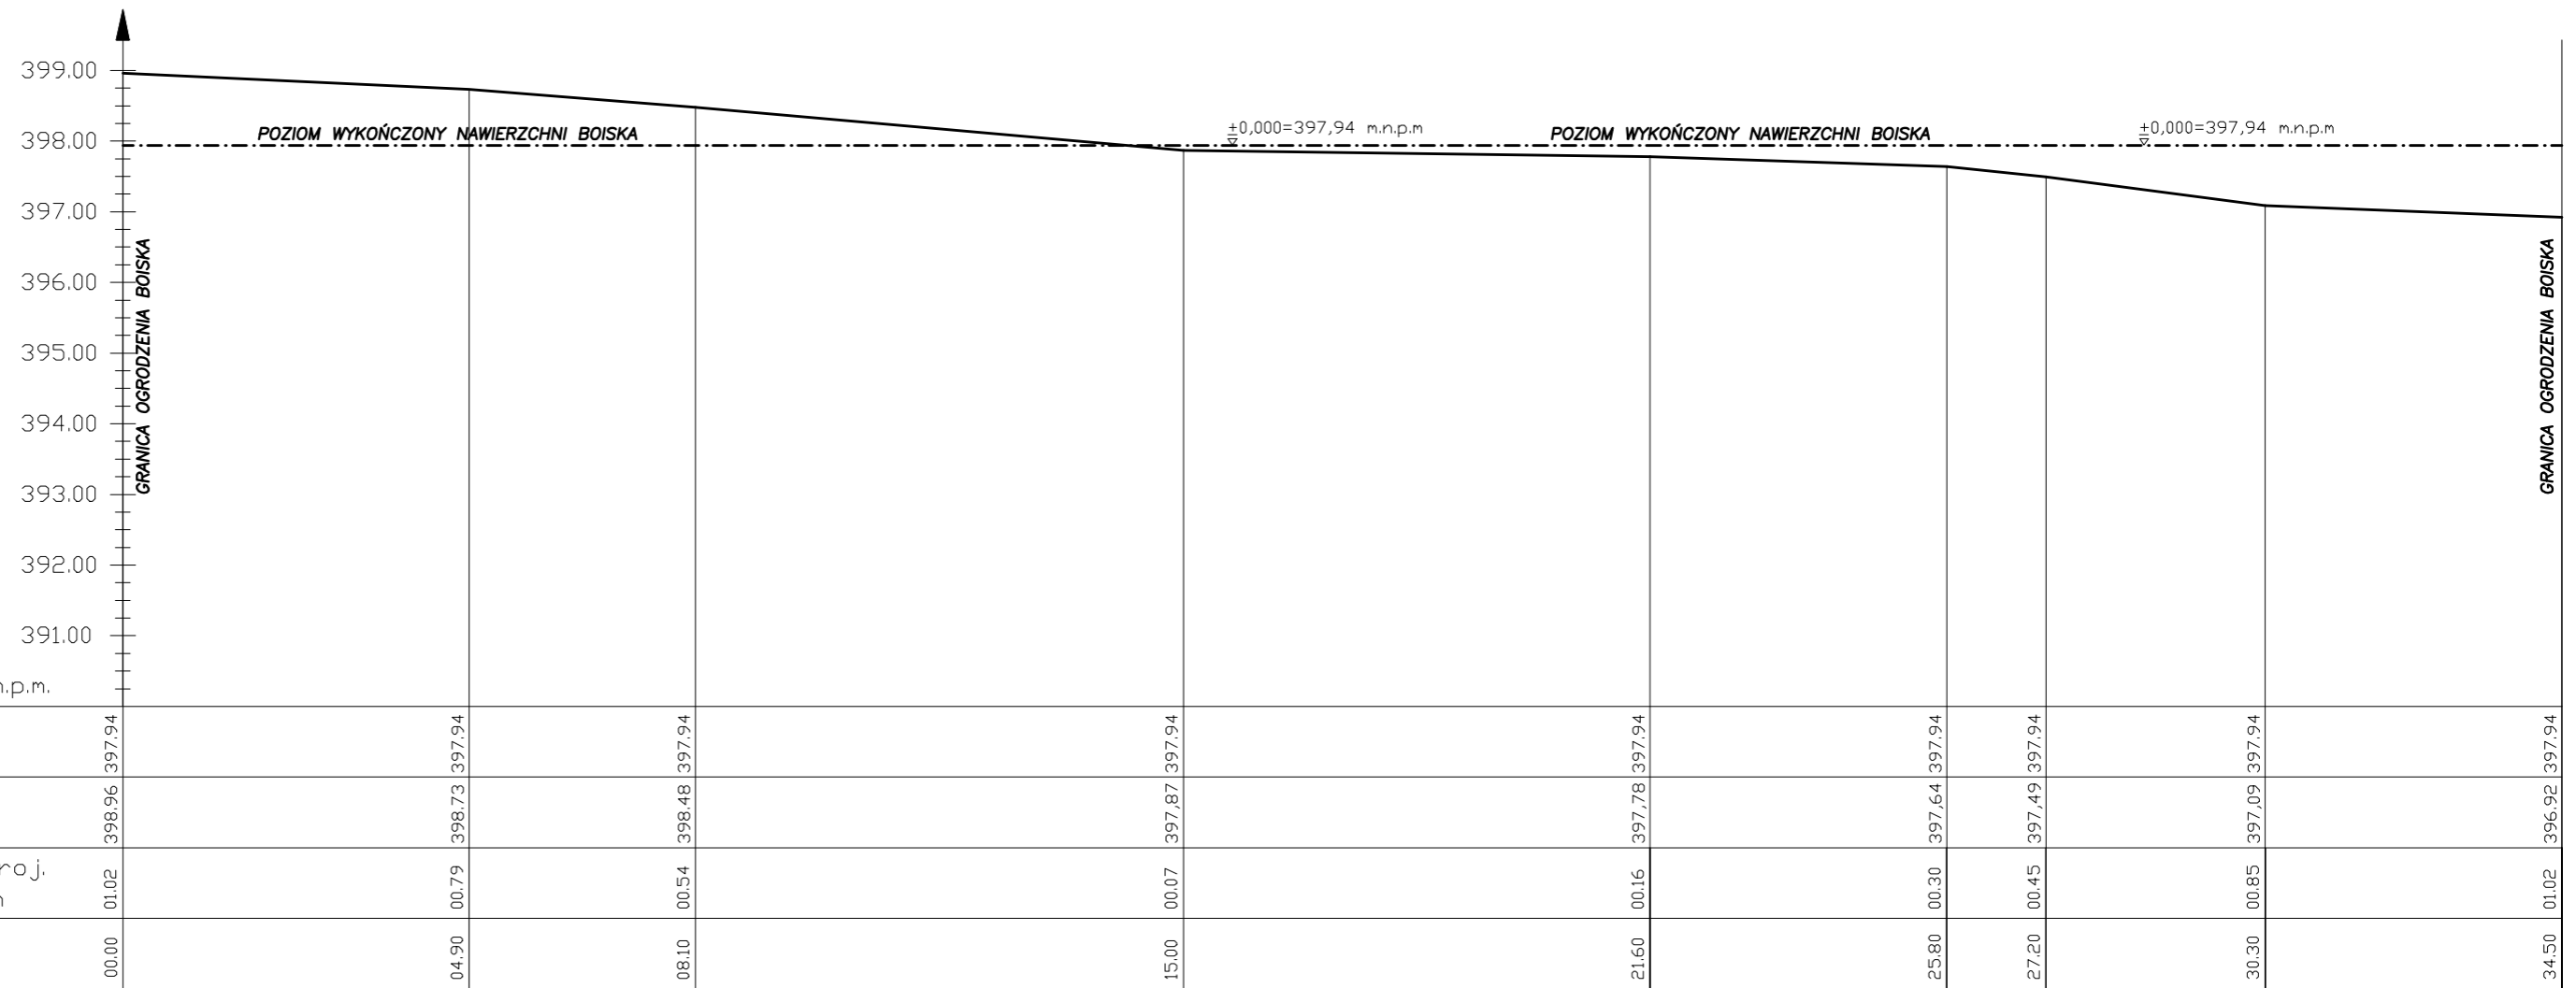

Legenda:

	Projektowana niweleta poziomu wykończonego płyty boiska
	Teren istniejący

Jednostka projektowa:		BIURO PROJEKTOWE "ARKON" inż. Krzysztof Nowak ul. Wawelska 9/9, 44-217 Rybnik tel: 784-530-666; e-mail: arkonbud@op.pl siedziba: ul. Jankowicka 51, 44-216 Rybnik	
		Imię i NAZWISKO	Nr uprawnienia
Projektował:	mgr inż. Wiktor SALAMON	417/66; 157/68	Data: 12.2014r.
Projektował:	Stanisław LENARD	1310/94; 144/83	
Projektował:	inż. Krzysztof NOWAK		
Inwestor:	Gmina Włodowice; ul. Krakowska 26; 42 - 421 Włodowice		
Temat:	Projekt zagospodarowania terenu służący rekreacji przy osiedlu Skarpa we Włodowicach		Skala: 1:100/ 1:1000
Działka:	1266/7		
Lokalizacja:	42 - 421 Włodowice; ul. Mrzygódzka; Obręb 0008; Ark. 12		
Nazwa rys.:	PROFIL PRZEZ TEREN BOISKA		Nr rys.: A/10
PRAWA AUTORSKIE ZASTRZEŻONE zgodnie z art. 1 Dz.U.Nr 24 poz.83 LICENCJA: ArcADIA-IntelliCAD #1885972			