
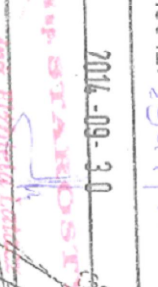


Starosta Zawierciański	
Powiatowy Ośrodek Dokumentacji Geodezyjnej i Kartograficznej w Zawierciu	
Poinformacja się zgodzić niniejszej kopii z treścią planu sytuacyjnego zasobu geodezyjnego i kartograficznego	
Nazwa mapy/zakresu:	W. Pasodulice
Identyfikator projekcji numerycznej:	G.1116042.284714
Data wykonania kopii:	2014-09-30
Imię, nazwisko, podpis, data i pieczęć osoby:	

**MAPA**  
Sytuacyjno - WYSOKOŚCIOWA  
SKALA 1:1000  
Obręb: ...  
Arkusz Nr: S22 13x 13

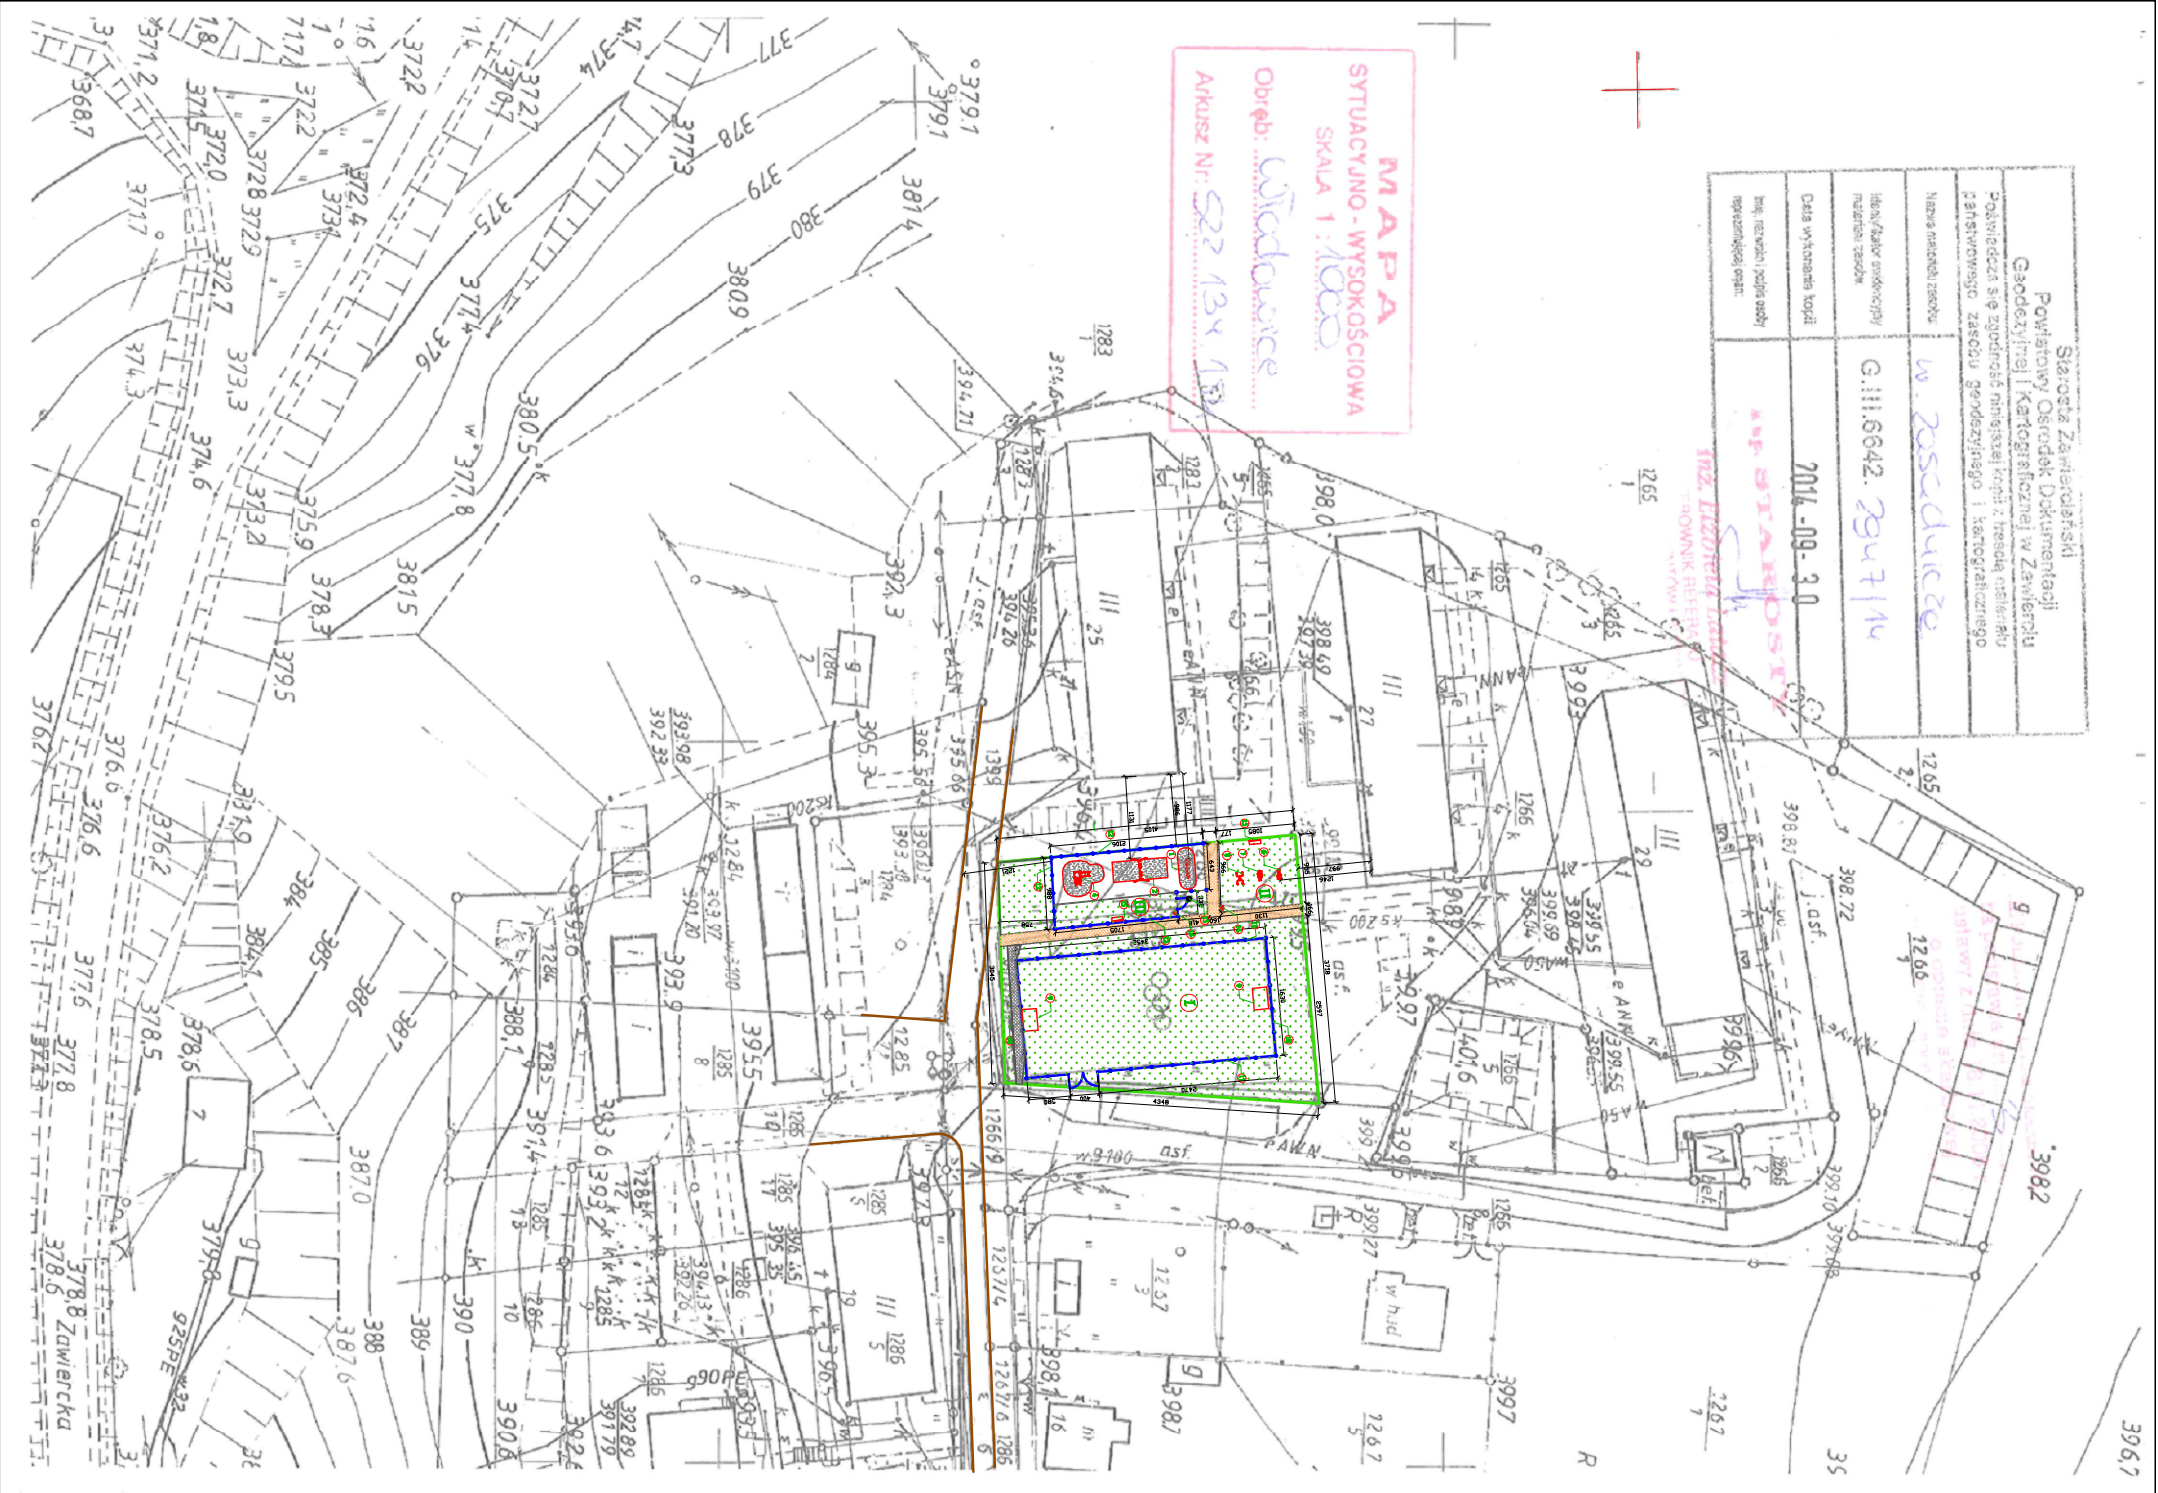


**Legenda:**

	projektowana nawierzchnia z kostki brukowej betonowej
	istniejący chodnik
	teren placu zabaw wysepary płaskim
	tereny zielone
	obrzeża betonowe
	projektowane ogrodzenie panelowe/płochowity
	projektowana brama
	projektowana furta
	graniczka działki
	istniejąca studzienka kanalizacyjno-deszczowej

**Oznaczenia numeryczne:**

1	hustawka wogowo
2	hustawka pododfina
3	
4	zestaw zobowony ze zjazdową
5	odbiorek
6	włoziorz
7	odwodnicel
8	bronna sportowa 3.0x2.0
9	płochowity h=5.0m
10	ogrodzenie panelowe h=4.0m
11	ogrodzenie panelowe h=1.0m
12	istniejąca studzienka kanalizacyjno-deszczowej
13	projektowany koszt na odpady
14	projektowana laweczka
15	boisko do piłki nożnej
I	miejsce siłowni zewnętrznej
II	plac zabaw

<p><b>BIURO PROJEKTOWE "ARKON"</b> inż. Krzysztof Nowak ul. Wawelska 9/9, 44-217 Rybnik tel: 784-530-666; e-mail: arkonbud@op.pl siedziba: ul. Janowska 51, 44-216 Rybnik</p>			
Logo: 	Imię i Nazwisko	Nr uprawnienia	Podpis
Jednostka projektowa:	mgr inż. Wiktor SALAMON	417/66; 157/68	
Projektant:	Stanisław LENARD	1310/94; 144/83	
Projektant:	inż. Krzysztof NOWAK		
Investor:	Gmina Włodowice; ul. Krakowska 26; 42-421 Włodowice		Data: 12.2014r.
Temat:	Projekt zagospodarowania terenu służący rekreacji przy osiedlu Skarpa we Włodowicach		Skala:
Dzielnica:	1266/7		1:1000
Lokalizacja:	42-421 Włodowice; ul. Mrzygłodzka; Obręb 0008; Ark. 12		Nr rys.: PZ/01
Nazwa rys.:	<b>PROJEKT ZAGOSPODAROWANIA</b>		
PRAMA AUTORSKIE ZASTRZEŻENIE zgodnie z art. 1 DEJUN 24 poz.83 LICENCJA: ARCADIA-INTECH 201389922			