

**MAPA DO CELÓW PROJEKTOWYCH SKALA 1:500**

Gmina : 241609\_2, WŁODOWICE

Obhrńb : 0008, WŁODOWICE

Godło mapy : 522 143 113 2, 522 143 113 4

Km. ewid. :4 Nr dz. ewid. :295/7

Właściciel : Gmina Włodowice

Mapa powstała w wyniku digitalizacji rastro mapy zasadniczej w skali 1:1000  
522 143 113 oraz mapy powstałej na podstawie pomiaru uzupełniającego  
KERG. 092-31/2011.

Układ współrzędnych płaskich „65”

Układ wysokości: Kronstadt 86


Służbności grunтовых dla działki 295/7 wykazanej w KW 13583 nie badano.

W przypadku projektowania obiektów budowlanych w odległości mniejszej lub  
równej 4 m. od granicy działki, przed przystąpieniem do budowy należy ustalić  
i wykreślić granice działek w terenie.

Nie wyklucza się istnienia innych nie wykazanych na niniejszej mapie elementów  
uzbrojenia podziemnego.

W obszarze oznaczonym kolorem różowym potwierdzono aktualność mapy  
w terenie na 20.03.2013r.

**BUREAU USŁUG GEODEZYJNYCH**  
**„The Topical Intact”**  
42-404 ZAWIERCIEŃ, ul. Chmielowa 6B  
tel. 092 671 21 22, fax 092 671 20 45  
www.topicalintact.pl  
**TOWARZYSTWO WOLONTARIÓW**  
**inż. Wojciech Latacz**  
Świdnica N. 8521

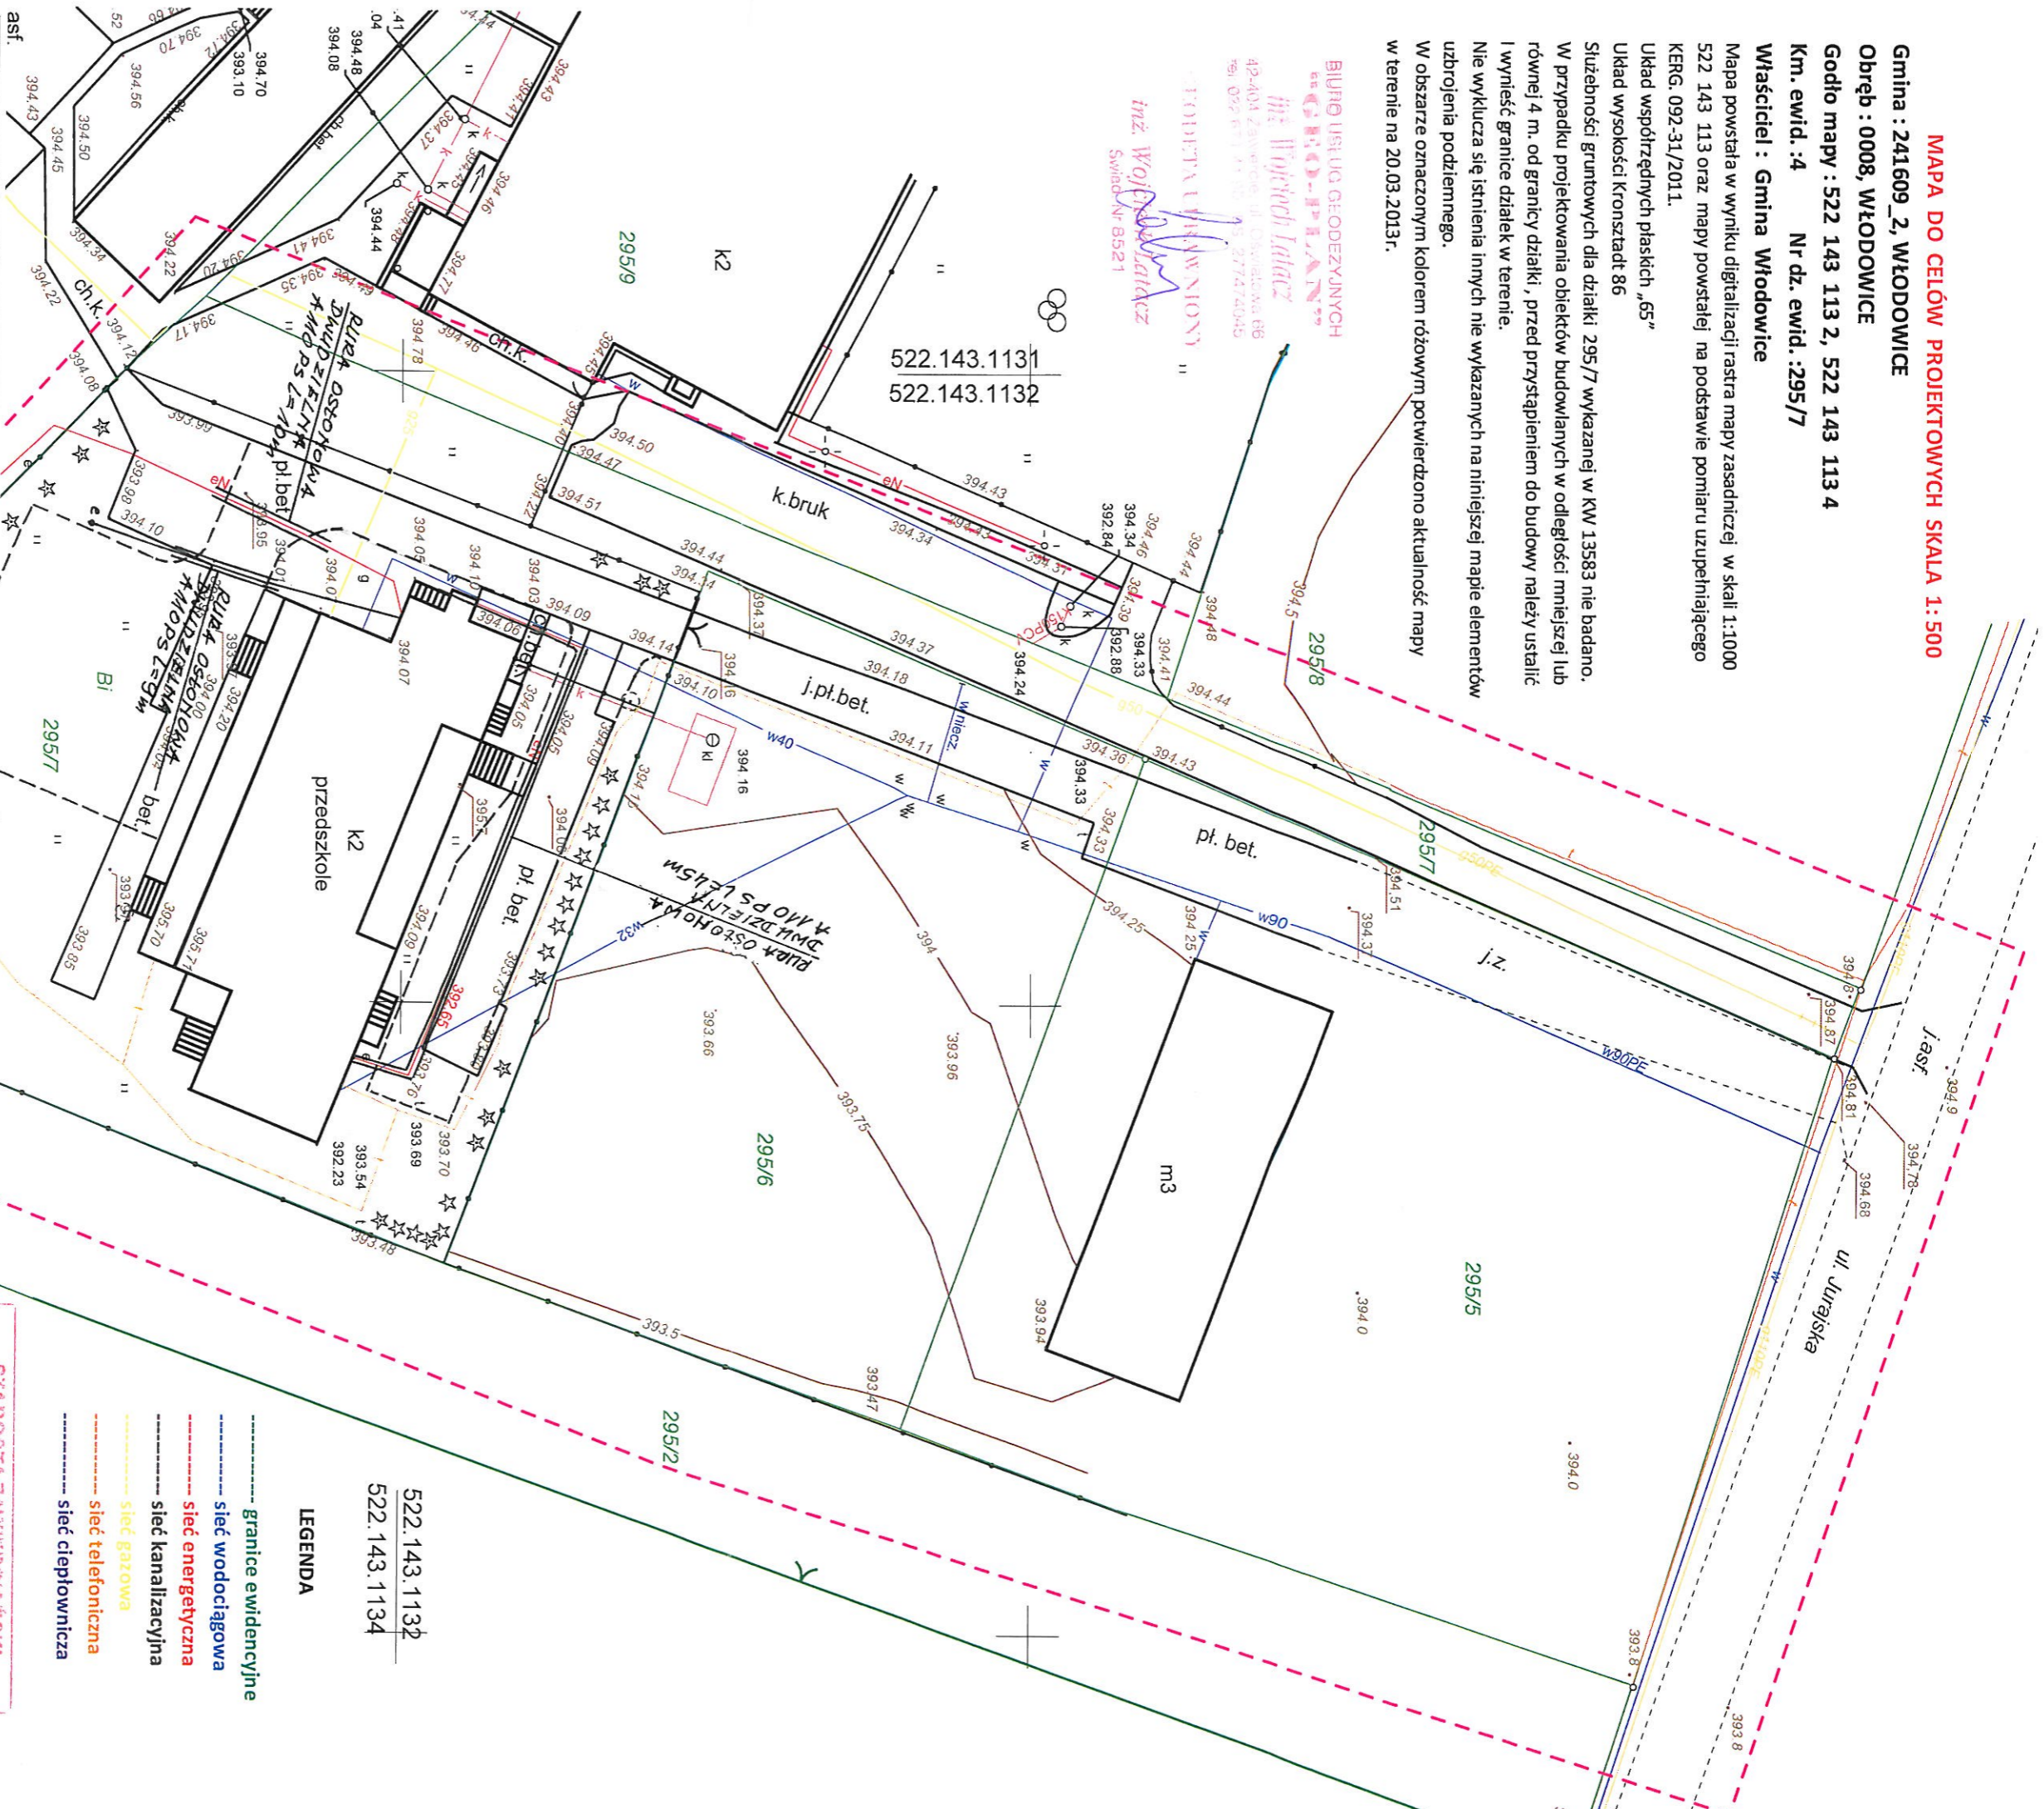

<b>PRACOWNIA PROJEKTOWA MGR INŻ. ARCH. TERESA OKOWIŃSKA</b> 33-300 NOWY SĄCZ UL. GUCYWY 9 tel.018 4427647 email: archok@poczta.onet.pl, - okowinskaarch@tlenet.pl	
<b>PRZEBUDOWA PRZEDSZKOLA</b>	Data 04. 2013
<b>WŁODOWICE POWIAT ZAWIERCIE</b>	Nr proji.:320/2013
<b>URZĄD GMINY WE WŁODOWICACH</b>	+0,00=395,50mnpn
<b>PROJEKT BUDOWLANY</b>	Skala 1:500
<b>PROJEKT ZAGOSPODAROWANIA PRZESTRZENI</b>	Nr rysunku 7
<b>Projektant</b>	Podpis
<b>Asystent Projektanta</b>	Podpis
<b>System Projektanta</b>	Podpis
<b>Asystent Projektanta</b>	Podpis
<b>Sprowadzający</b>	Podpis

- LEGENDA**
- granice ewidencyjne
  - sieć wodociągowa
  - sieć energetyczna
  - sieć kanalizacyjna
  - sieć gazowa
  - sieć telefoniczna
  - sieć ciepłownicza

522.143.1132  
522.143.1134

**STAROSTA ZAWIERCIAŃSKI**  
Powiatowy Zespół Geodezyjny i Kartograficzny  
W obszarze oznaczonym kolorem różowym potwierdzono aktualność mapy zasadniczej w terenie na 20.03.2013r.  
28.03.2013  
092-037170  
**K.M.P. STAROSTY**  
Gminna Stacja Geodezyjno-Kartograficzna  
ul. Słowackiego 10, 33-300 Nowy Sącz  
28.03.2013  
3