


Fragment mapy zasadniczej

Skala 1:1000

Godło mapy zasadniczej: 7.136.07.12.2

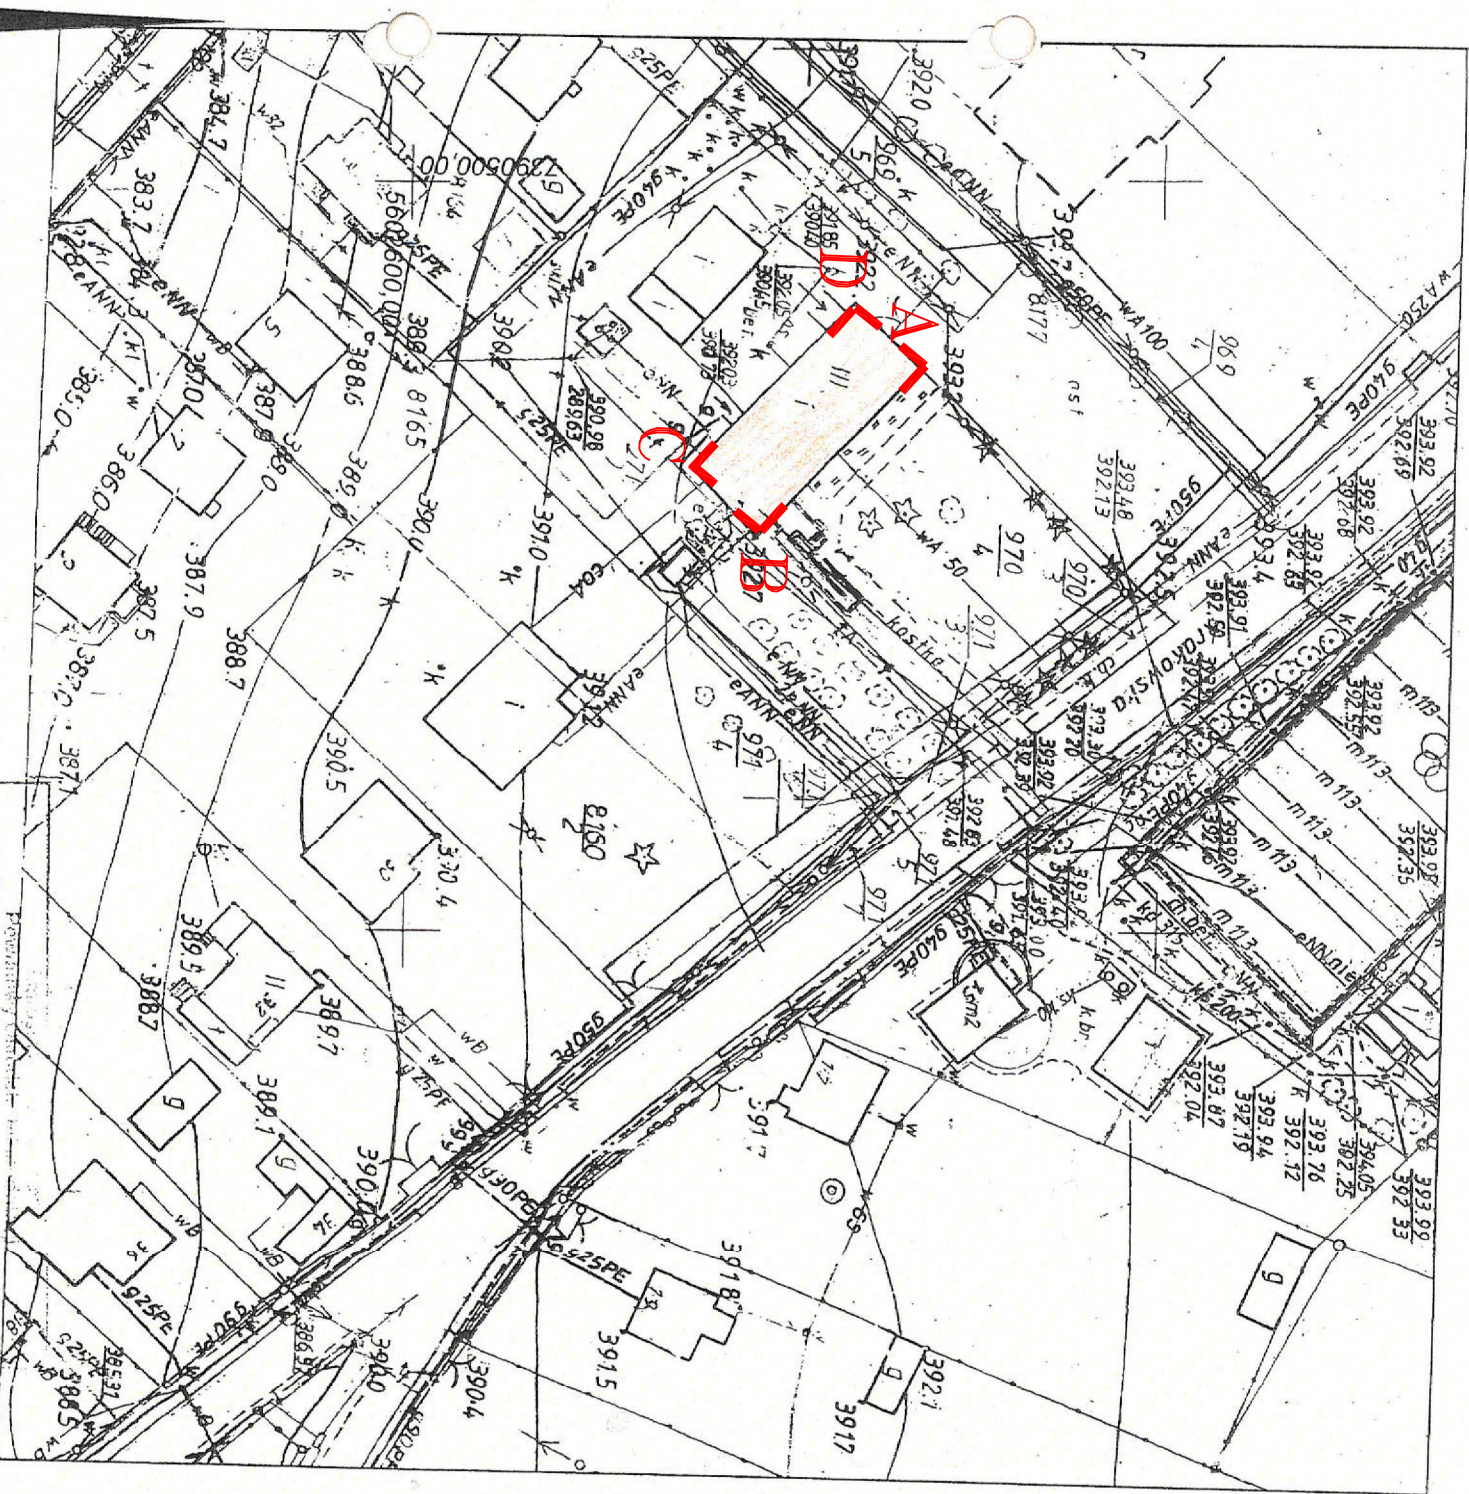

BUDYNEK ADMINISTRACYJNO-BIUROWY (ul. Włodowice)

Projektant Geod. i Arch. Włodowice	
Podpisano i opatrzono pieczęcią podlegającą wpisowi do rejestru	
Nazwa inwestycji: Remont instalacji elektrycznej w budynku Urzędu Gminy Włodowice	
Lokalizacja inwestycji: ul. Krakowska 26, 42-421 Włodowice	
Data wykonania robót: 2016-11-29	
Imię i nazwisko osoby opracowującej:	
INSPEKTOR	

Zawiercie, dn. 29-11-2016 r.
Wykonali: Iwona Trzcionka

A...D

LEGENDA:

GRANICE TERENU INWESTYCJI

GRANICE OBSZARU ODDZIAŁYWANIA
ZGODNE Z GRANICAMI INWESTYCJI

PROJEKTANT TADEUSZ AMBROZIAK			
85-326 Bydgoszcz ul. LUBELSKA 19			
NAZWA I ADRES OBIEKTU BUDOWANEGO Remont instalacji elektrycznej w budynku Urzędu Gminy Włodowice			
ul. Krakowska 26, 42-421 Włodowice			
INWESTOR Gmina Włodowice			
ul. Krakowska 26, 42-421 Włodowice			
OPRACOWANIE: - BRANŻA ZAGOSPODAROWANIE TERENU			
OZNACZENIE TERENU INWESTYCJI		PRZYSIADKI	SKALA
PZT1			
PRYSUNEK			