


Obręb ewidencyjny : 0008. Włodowice

Fragment mapy zasadniczej

Skala 1:1000

Godło mapy zasadniczej: 7.136.07.12.2

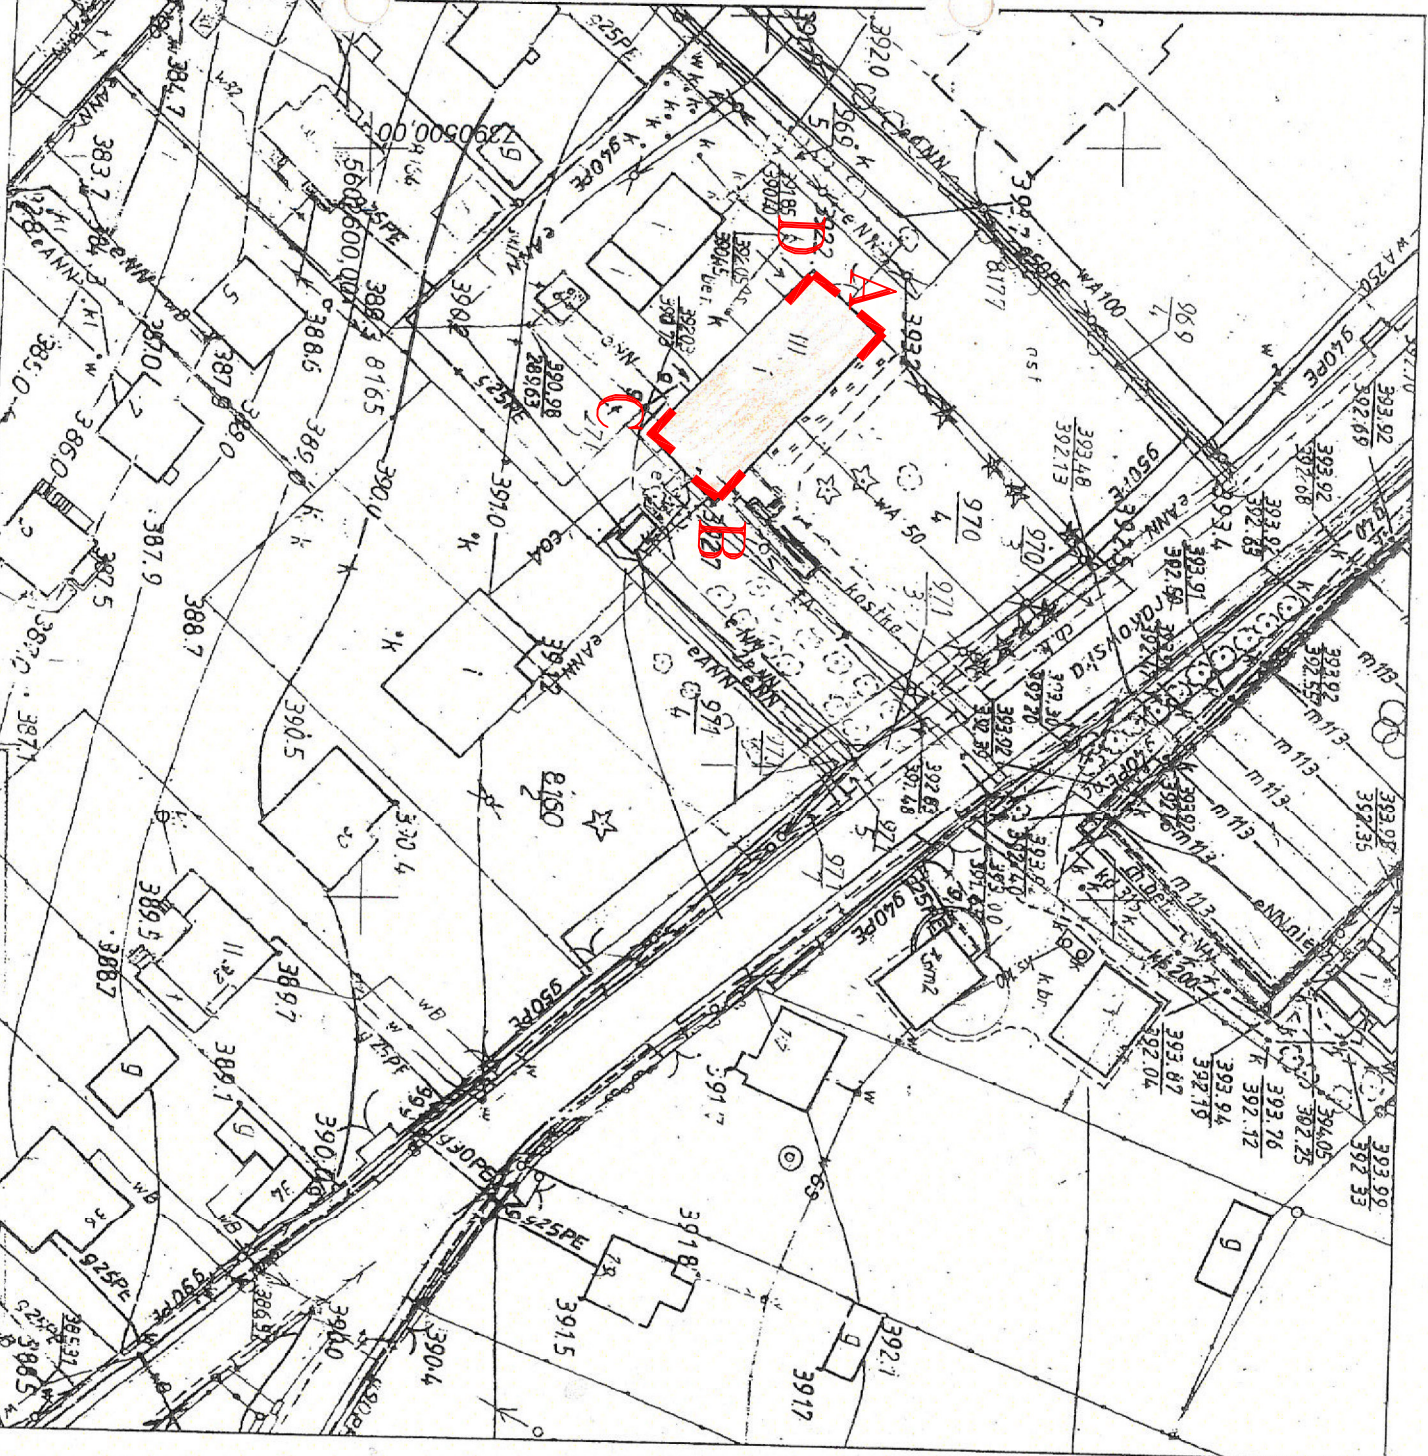

BUDGET ADMINISTRATION-  
BUDGETARY (UG. WEADONCE)

in person

2016-11-29

INSPEKTOR

Zawiercie, dn. 29-11-2016 r.  
Wykonani: Iwona Trzcionka

He. <sup>1</sup>Wassu Thrinobin

LEGENDA:

A...D

GRANICE TERENU INWESTYCJI

GRANICE OBSZARU ODDZIAŁYWANIA  
ZGODNE Z GRANICAMI INWESTYCJI

PROJEKTANT		65-326 Bydgoszcz		ul. LUBELSKA 19	
TYTUŁ PROJEKTU		ZAKŁADANIE PRACOWNI			
MIEJSCOWOŚĆ, DZIAŁKA, KONTAKTOWA OSOBA					
Remont Instalacji elektrycznej w budynku Urzędu Gminy Włocławek					
INWESTOR		Urząd Gminy			
		ul. Krakowska 26, 72-421 Włocławek			
		Gmina Włocławek			
OPIS PRACOWNI		ul. Krakowska 26, 42-421 Włocławek			
- BRANŻA ZAGOSPODAROWANIE TERENU					
OZNAČENIE TERENU INWESTYCJI					
NUMER	IN WYKONANIE		PZT1		
SKALA		1:1			