


336.6!

S


ORIENTACJA
SKALA 1:100 000

SYTUACJA
BUDOWA CHODNIKA W RUDNIKACH UL. CMENTARNA
SKALA 1:1000

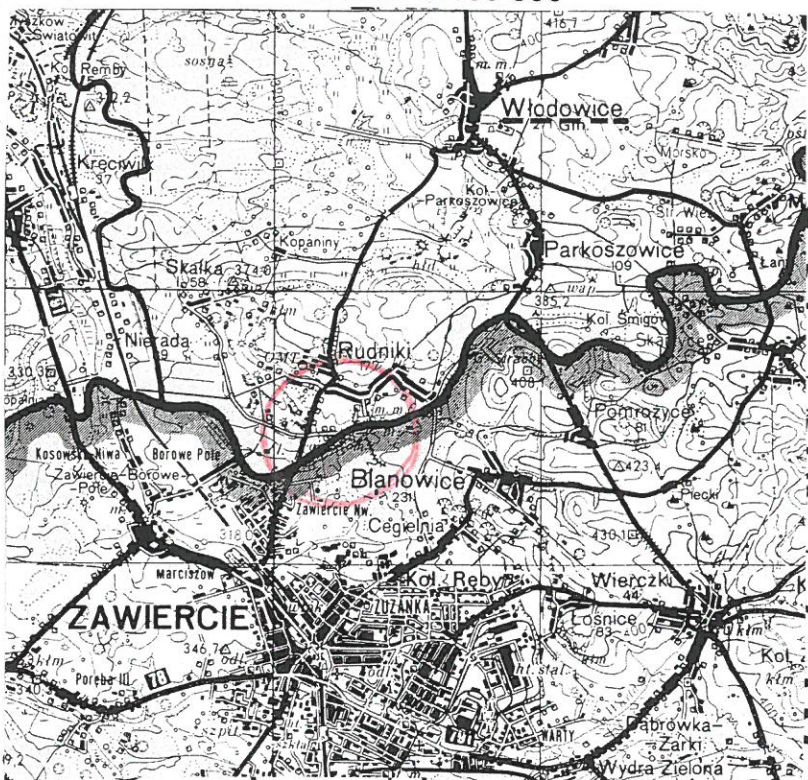

LEGENDA:

- jezdnia dogi ul. Cegielnianej
- jezdnia dogi ul. Kościuszki
- projektowany chodnik
- projektowane zjazdy
- sieć wodociągowa
- sieć teletechniczna
- sieć elektroenergetyczna
- sieć elektroenergetyczna
- ogrodzenie

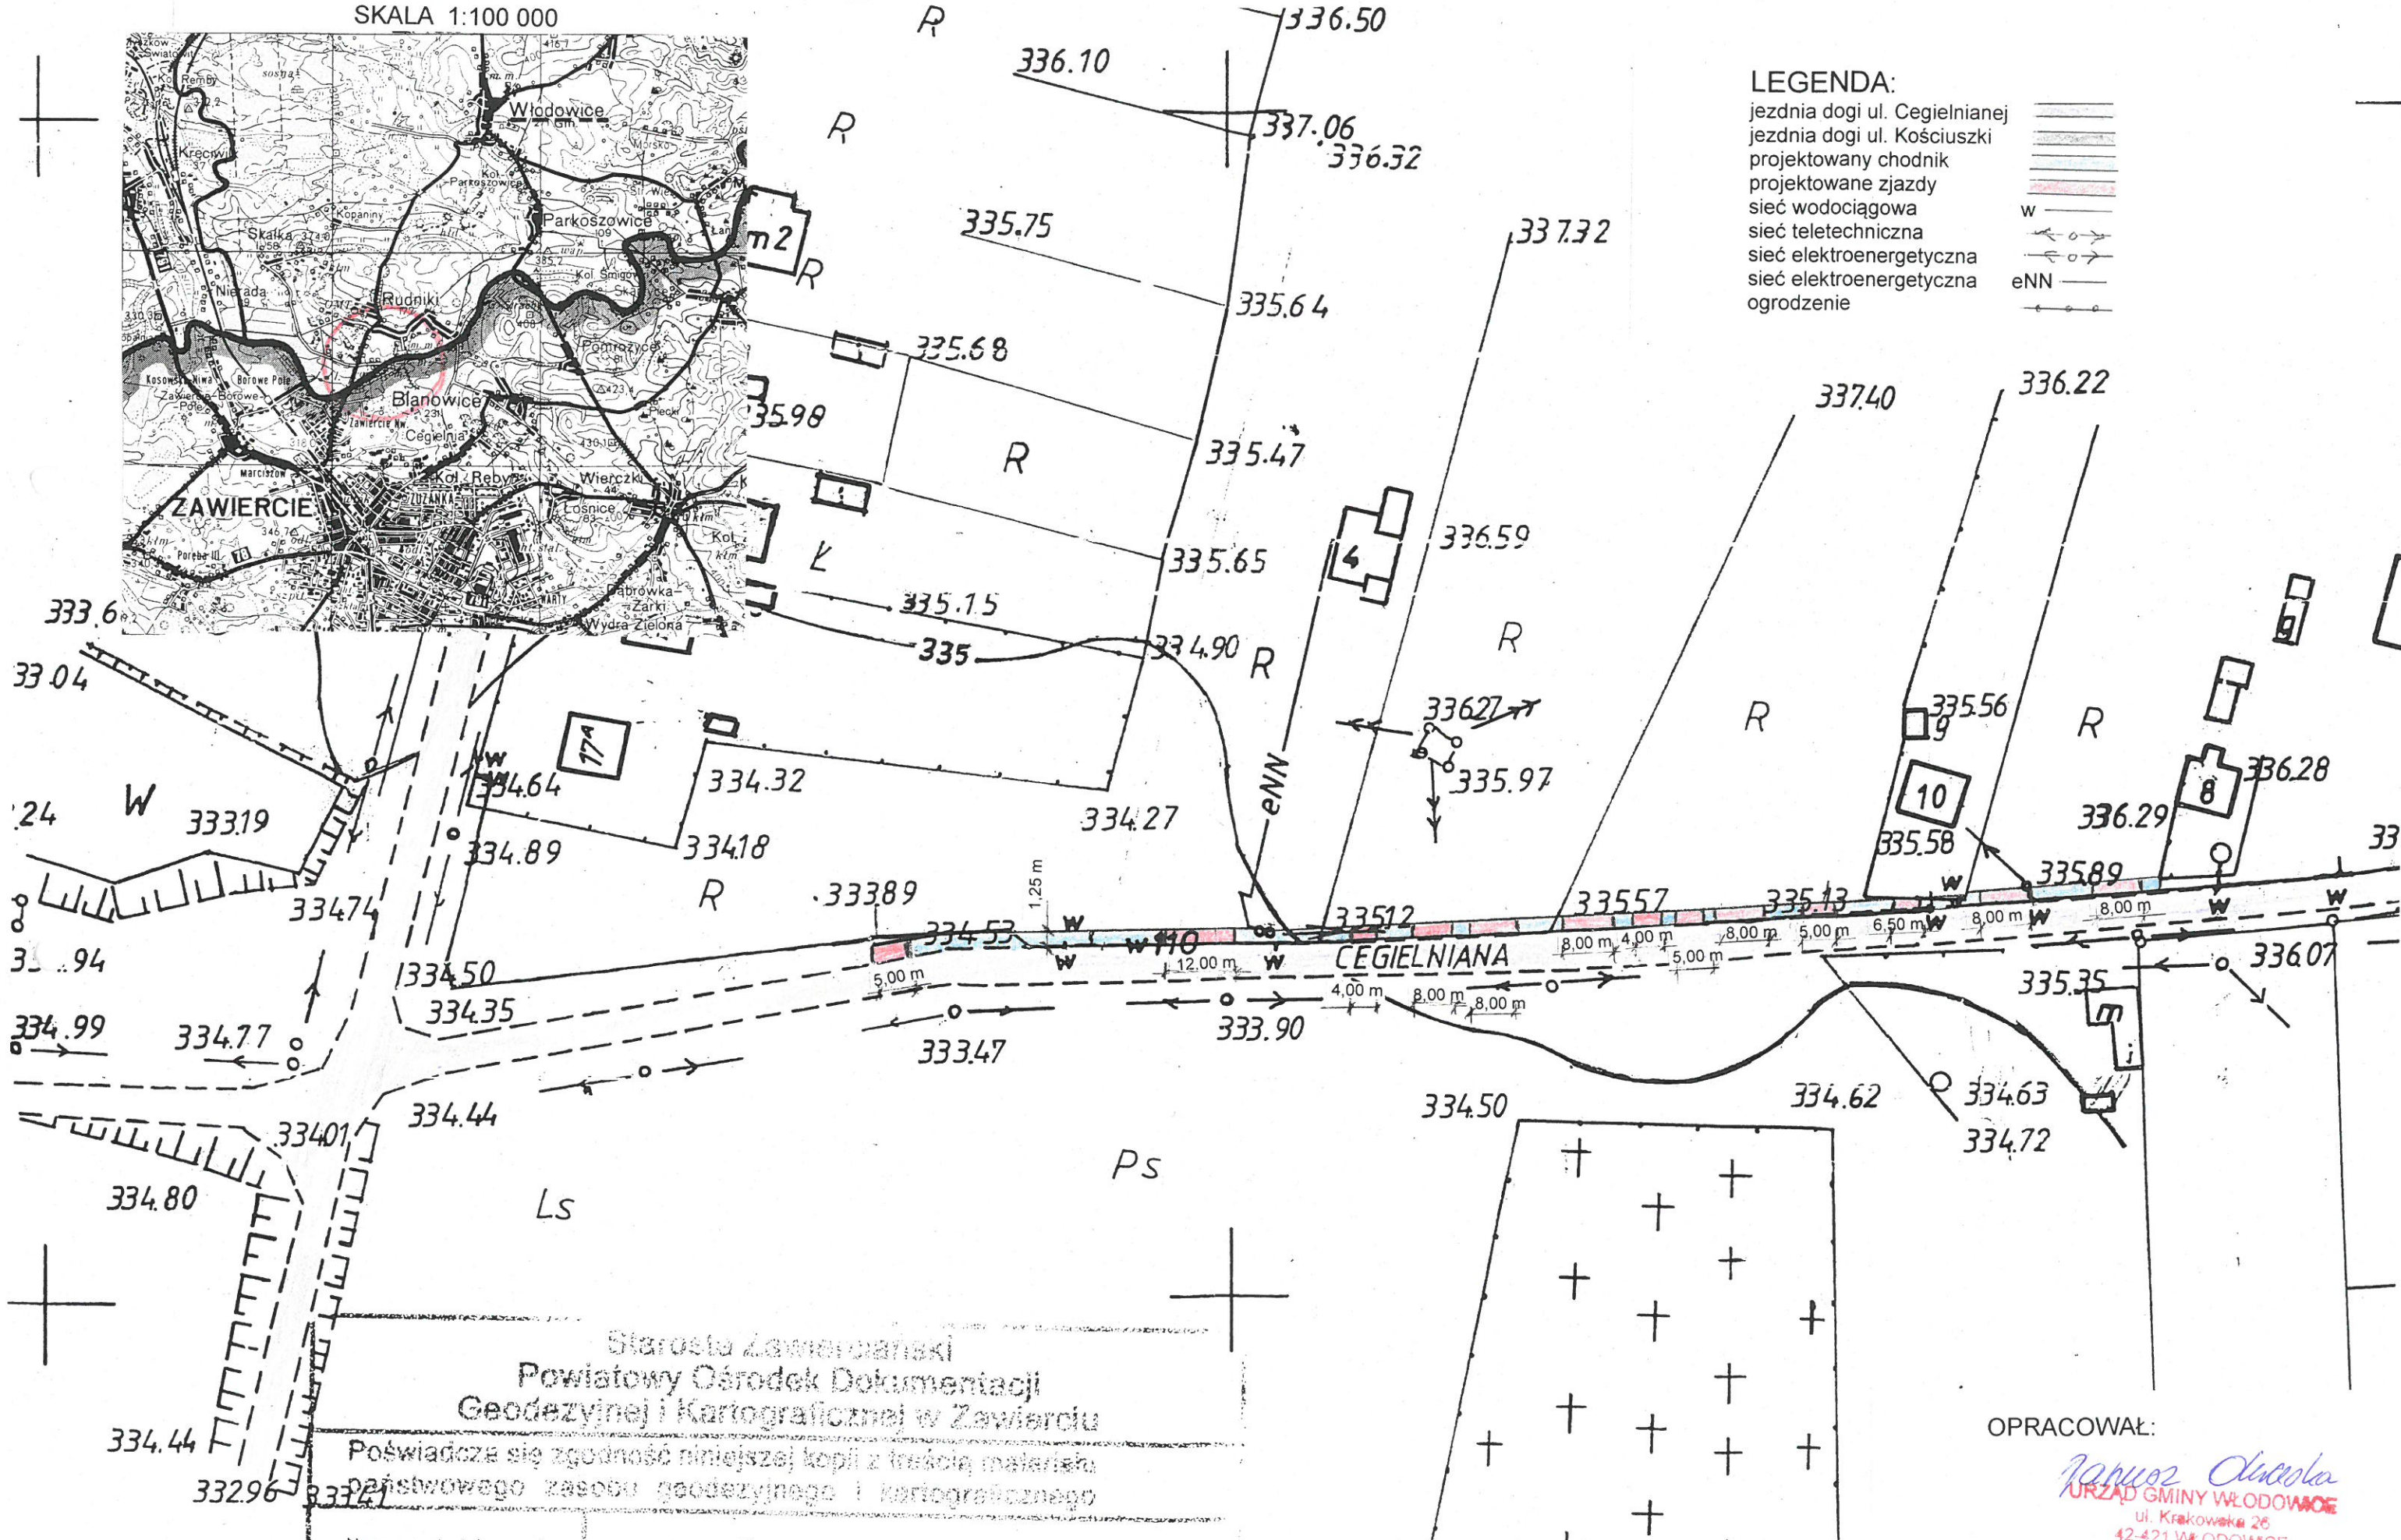

Starosta Zawierciański
Powiatowy Ośrodek Dokumentacji
Geodezyjnej i Kartograficznej w Zawierciu

Poświadczam zgodność niniejszej kopii z treścią materiałów
państwowego zasobu geodezyjnego i kartograficznego

Nazwa materiału zasobu

OPRACOWAŁ:

Janusz Olędzka
URZĄD GMINY WŁODOWICE
ul. Krakowska 26
42-421 WŁODOWICE
pow. zawierciański woj. śląskie