



ORIENTACJA
SKALA 1:100 000

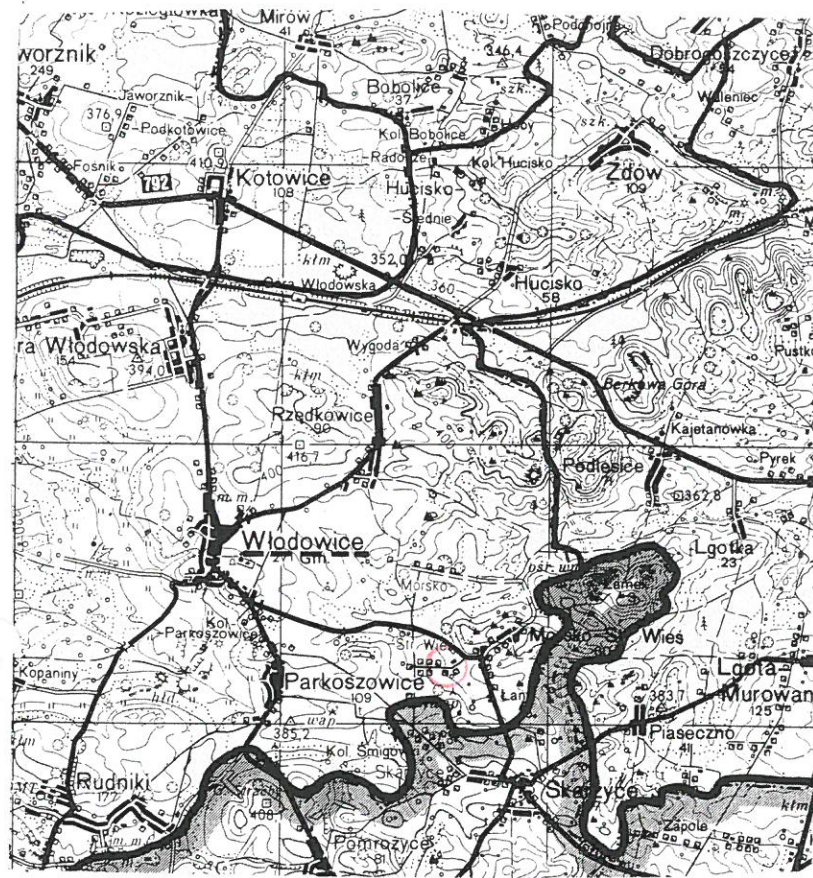

3627

SYTUACJA
BUDOWA CHODNIKA W MORSKU UL. JURAJSKA
SKALA 1:500

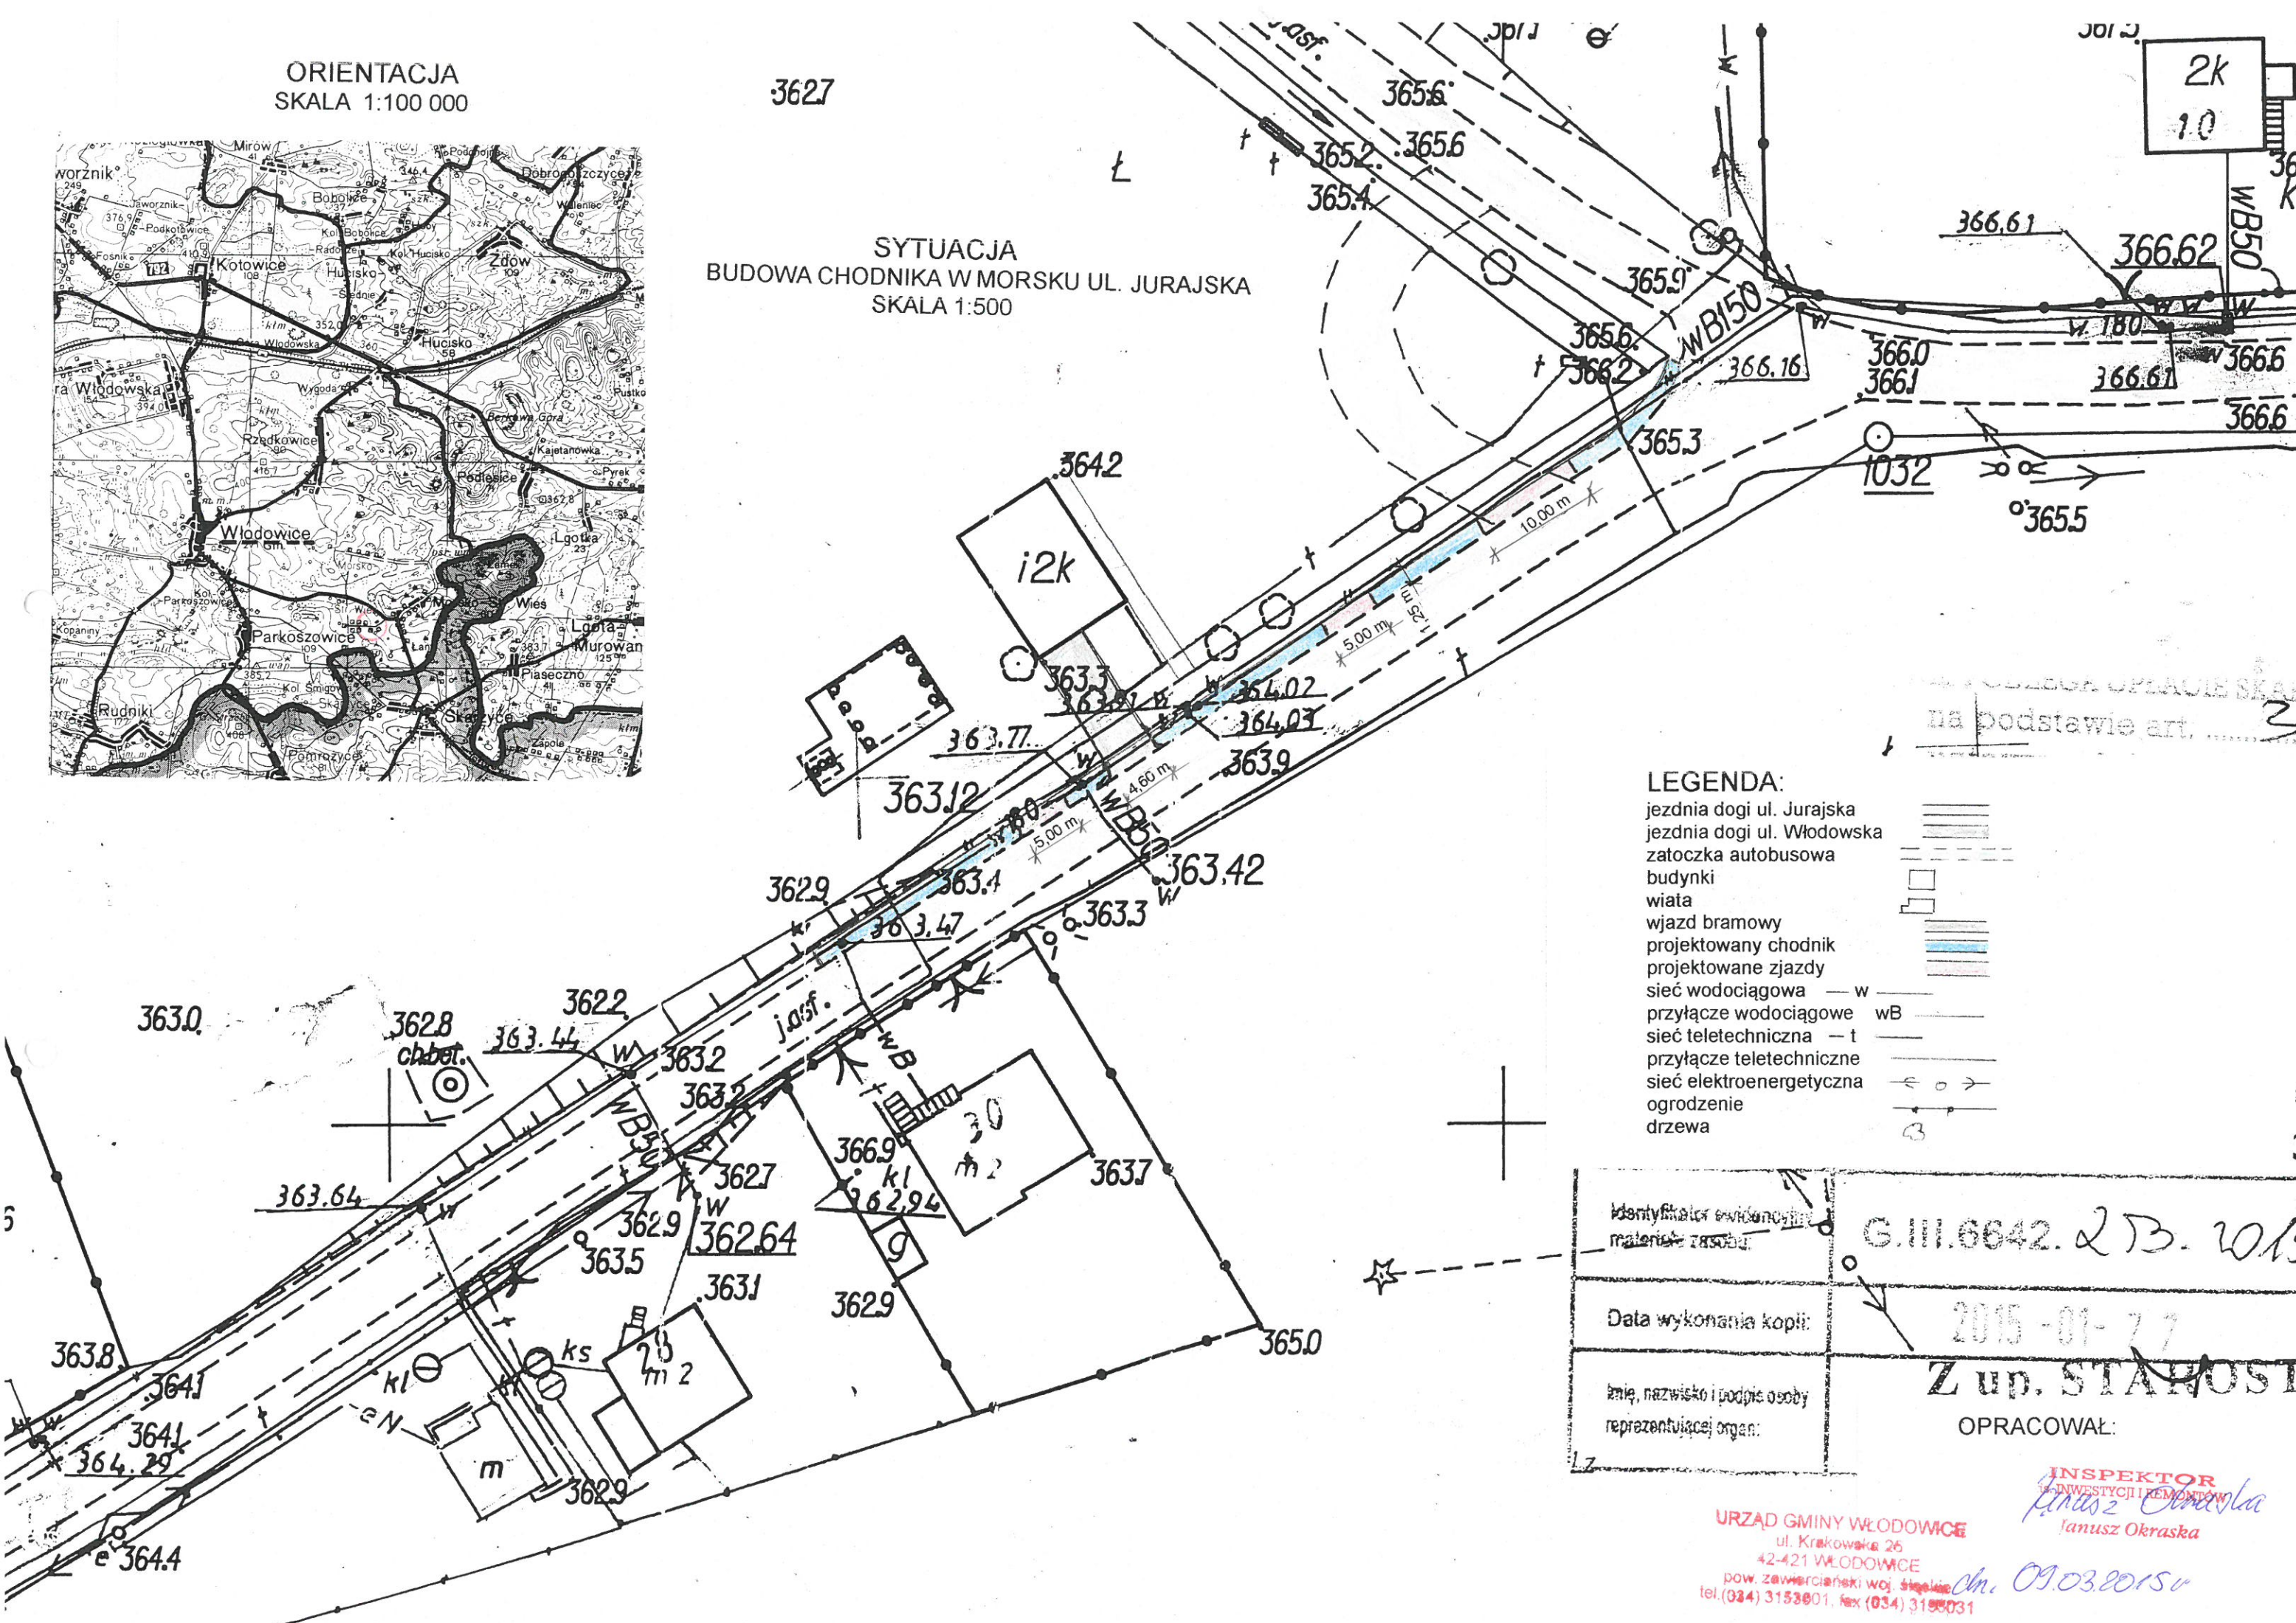

2k
1.0
WB50
36 K

na podstawie art. ...

LEGENDA:

- jezdnia dogi ul. Jurajska
- jezdnia dogi ul. Włodowska
- zatozeczka autobusowa
- budynki
- wiała
- wjazd bramowy
- projektowany chodnik
- projektowane zjazdy
- sieć wodociągowa — w
- przyłącze wodociągowe wB
- sieć teletechniczna — t
- przyłącze teletechniczne
- sieć elektroenergetyczna
- ogrodzenie
- drzewa

Identyfikator ewidencyjny materiale zasobu:	G.M. 6642. 2 B. 201
Data wykonania kopii:	2015-01-27
Imię, nazwisko i podpis osoby reprezentującej organ:	Z up. STAROSTA OPRACOWAŁ:

URZĄD GMINY WŁODOWICE
ul. Krakowska 26
42-421 WŁODOWICE
pow. zawierciański woj. śląskie
tel. (034) 3153801, fax (034) 3153831

INSPEKTOR
INWESTYCJI I REMONTÓW
Janusz Okraska

dn. 09.03.2015 r.