



ORIENTACJA
SKALA 1:100 000

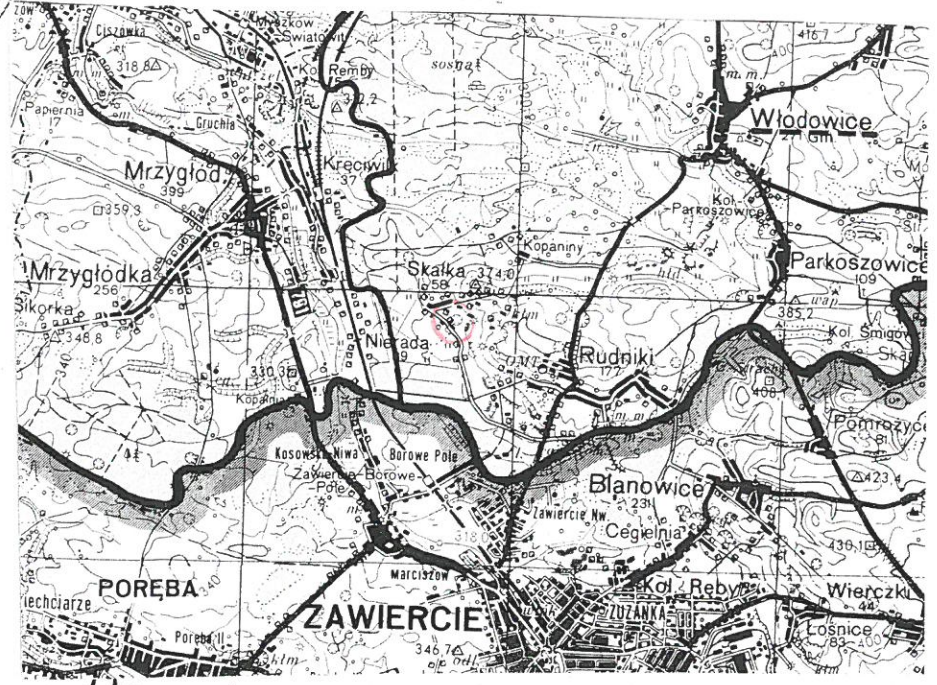

LEGENDA:

- jezdnia dogi ul. Świerkowej
- jezdnia dogi ul. Jesionowej
- projektowany chodnik
- projektowane zjazdy
- sieć wodociągowa
- sieć gazowa
- sieć elektroenergetyczna napowietrzna
- sieć teletechniczna
- ogrodzenie
- drzewa

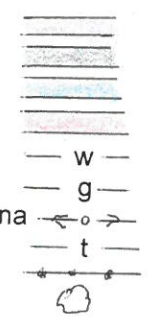

SYTUACJA
BUDOWA CHODNIKA W SKAŁCE UL. ŚWIERKOWA
SKALA 1:500

OPRACOWAŁ:
Janusz Owaska

URZĄD GMINY WŁODOWICE
ul. Krakowska 2E
42-421 WŁODOWICE
pow. zawierciański woj. śląskie
tel. (034) 3153001, fax (034) 3150031