



OGRODZENIE H=1,20 m; L=21,2mb

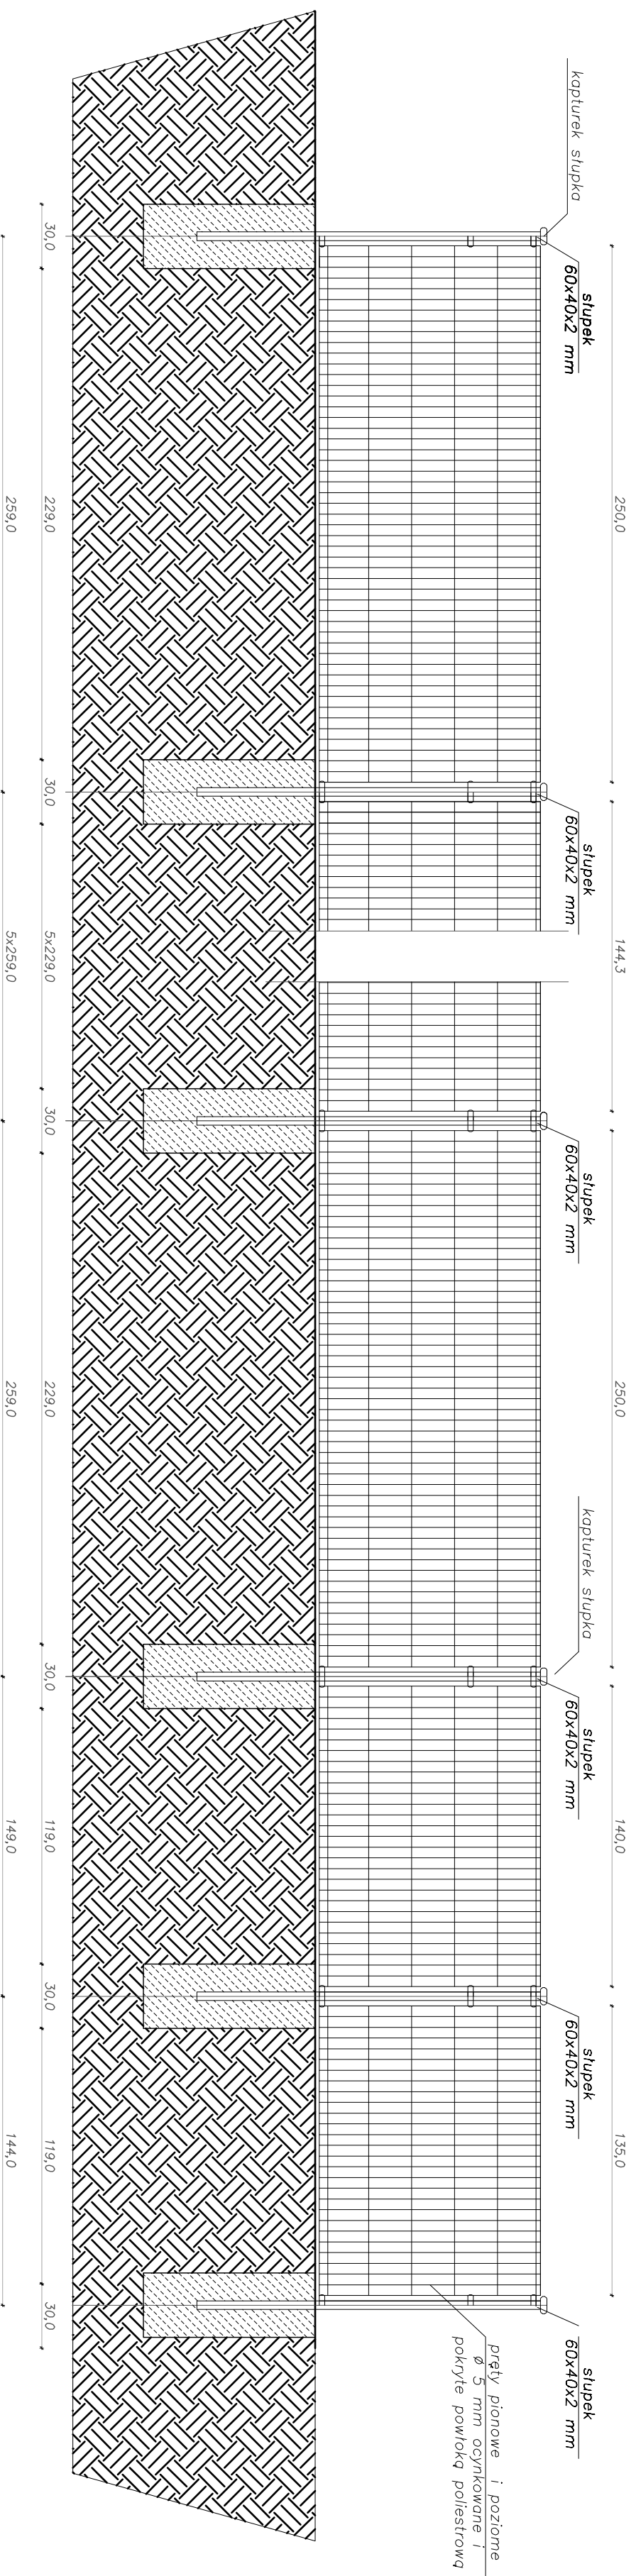

		BIURO PROJEKTOWE "ARKON" inż. Krzysztof Nowak ul. Wawelska 9/9, 44-217 Rybnik tel: 784-530-666; e-mail: arkonbud@op.pl siedziba: ul. Janłowicka 51, 44-216 Rybnik	
Jednostka projektowa: inż. i M. inż. Krzysztof Nowak	Nr uprawnień: 417/66; 157/68 1310/94; 144/83	Podpis: _____	Data: 12.2014r.
Projektant: mgr inż. Wiktor SALAWON Stanisław LENARD inż. Krzysztof NOWAK	Inwestor: Gmina Włodowice; ul. Krkowska 26; 42 - 421 Włodowice	Temat: Projekt zagospodarowania terenu służący rekreacji przy osiedlu Skarpa we Włodowicach	Skala: 1:25
Data: 12.06/7	Lokalizacja: 42 - 421 Włodowice; ul. Mrzygłodzka; Obręb 0008; Ark. 12	Nazwa rysa: Ogrodzenie panelowe h=1,05 strona zachodnia	Nr rysa: A/07