



WD1, WD2, WD3 • wypusty zasilania wentylatorów dachowych

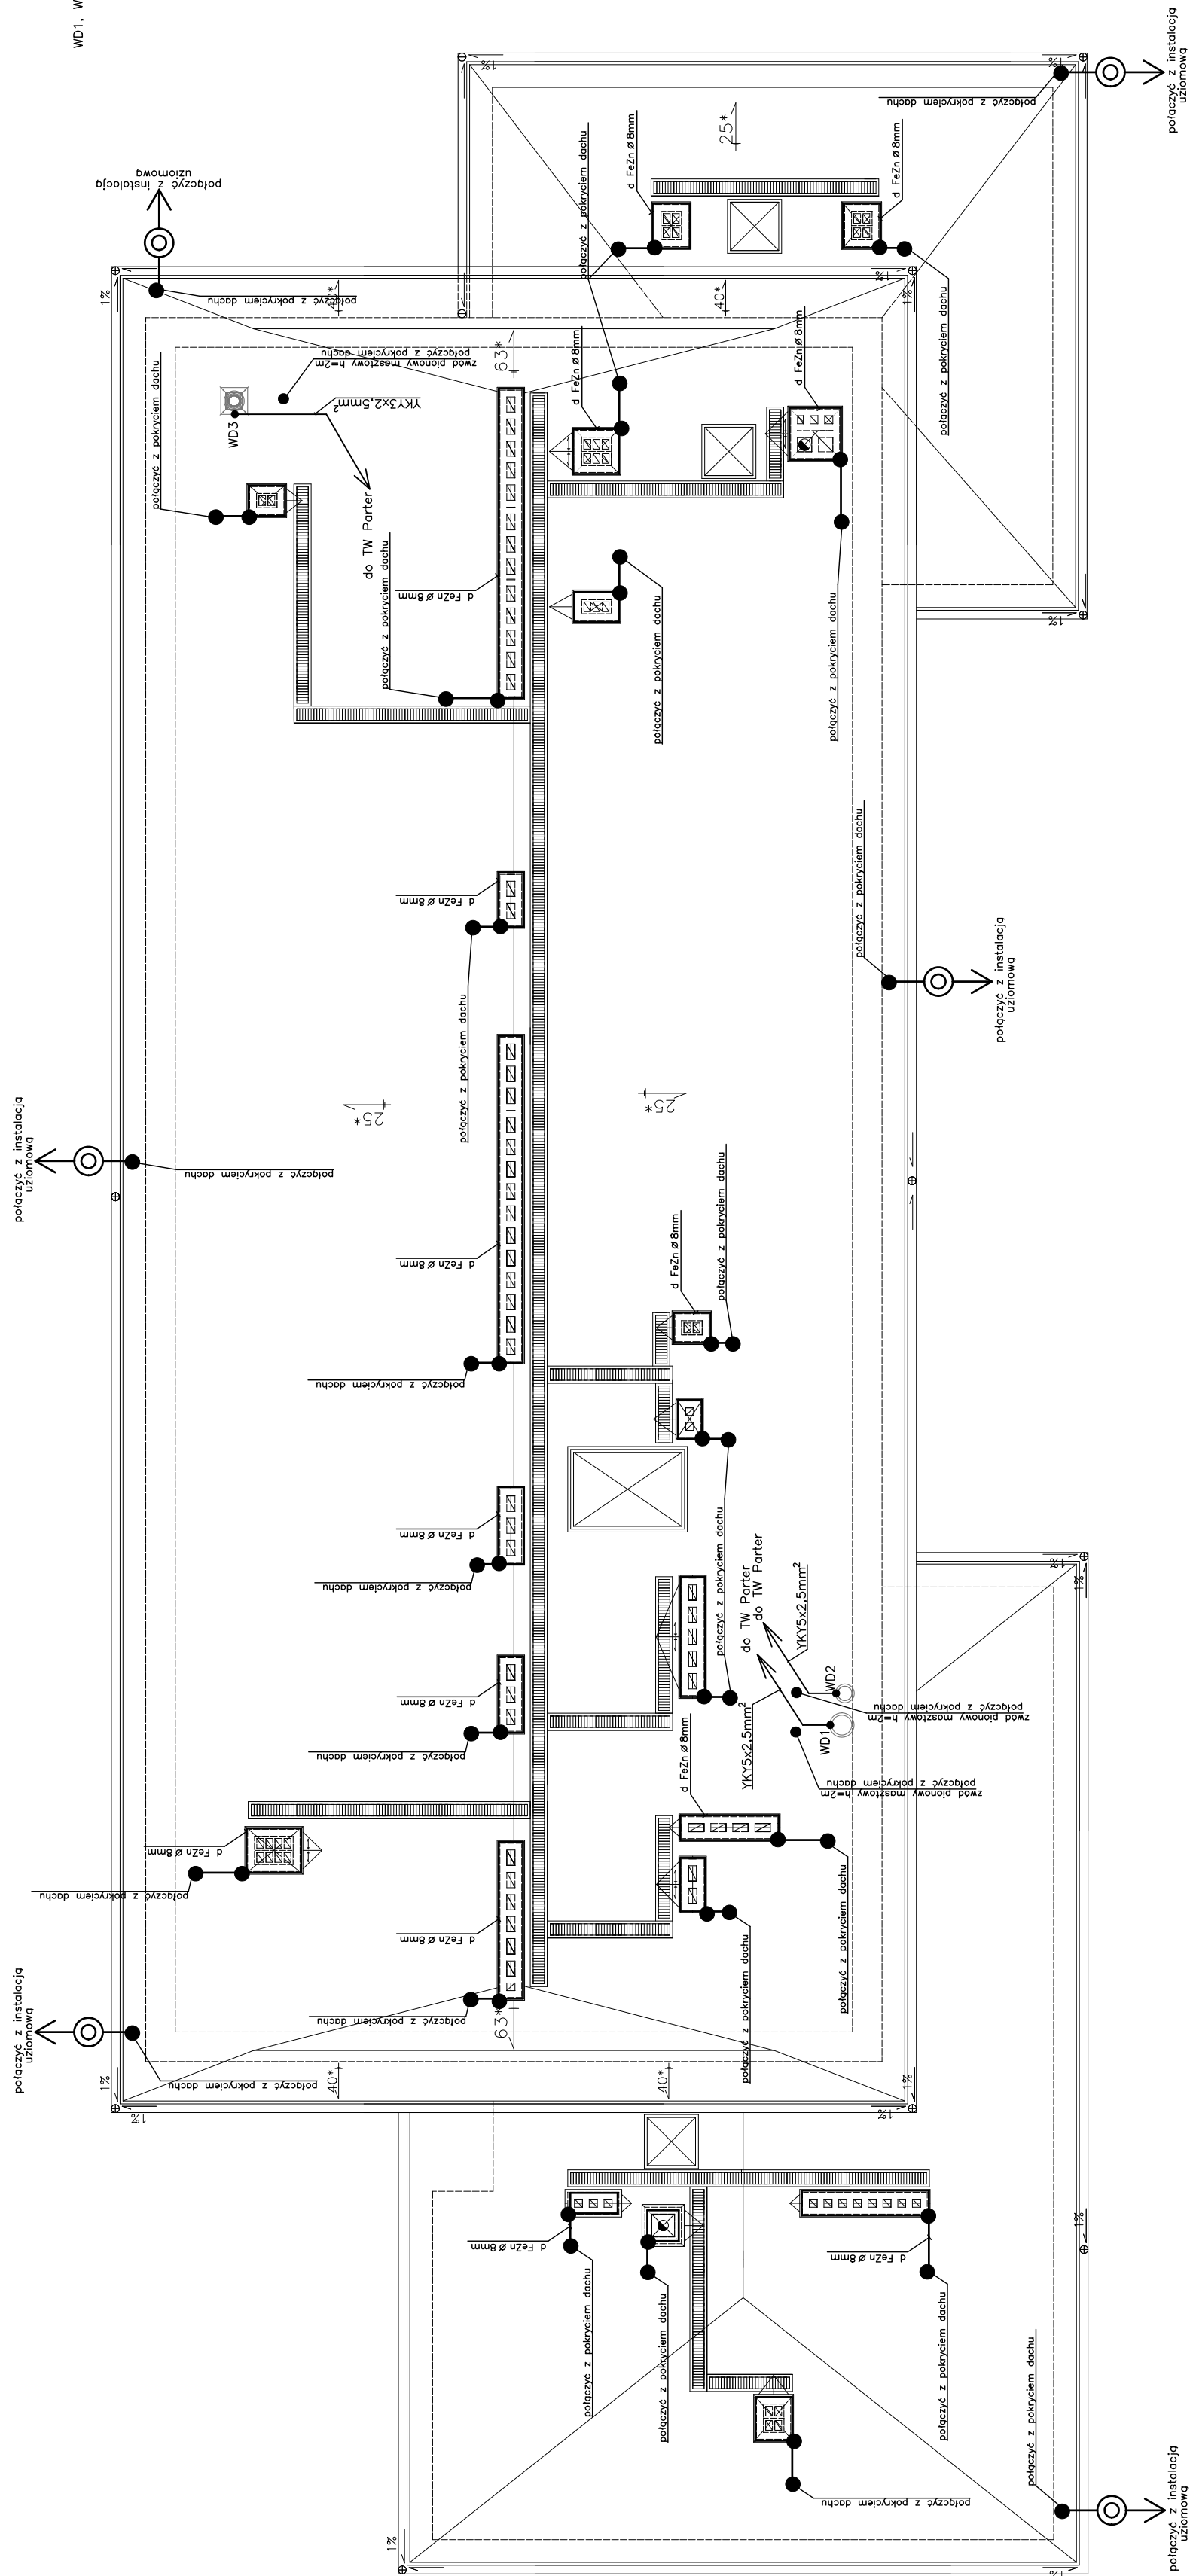

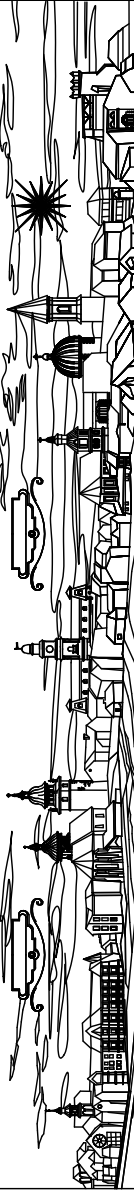

PRACOWNIA PROJEKTOWA MGR INŻ. ARCH. TERESA OKOWSKA
33-300 NOWY SĄCZ UL. GUCWY 9 tel. 018 4427647
email: archok@poczta.onet.pl, - okowinskaarch@rtk.net.pl

Temat	Przebudowa budynku przedszkola z przeznaczeniem go na 4 oddziałowe przedszkole w Włodowicach	Data 05. 2013.
Adres	WŁODOWICE POWIAT ZAWIERCIE	
Inwestor	URZĄD GMINY WE WŁODOWICACH	
Rodzaj projektu	PROJEKT BUDOWLANY	
Nazwa rysunku	PLAN INSTALACJI ELEKTRYCZNEJ I ODGROMOWEJ RZUT DACHU	Skala 1:100
Projektant	Mgr inż. Jan Szkolnicki upr. nr GT.III-1229/A-125/77	Nr. rysunku 4
Sprawdzający	Mgr inż. Ryszard Filippek upr. nr GAS.834/A-4/81	Podpis