


















LEGENDA OGÓLNA	
	gratka oparcia
	siatkieryi dachnik
	siatkieryi dachnik dach stacy
	koszka brukowa wlot szary
	koszka brukowa wlot ciemny
	parking -koszka brukowa kolor granatowy
	projektowane stopy w terenie
	projektowane podbitnie w warstwie dla natry pieszacy
	projektowane skapy
	siatkierya zielony

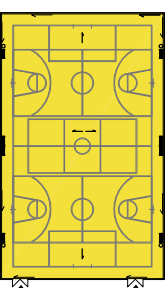
OPIS STR
STREFA
BOJSKO









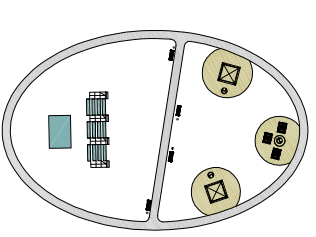


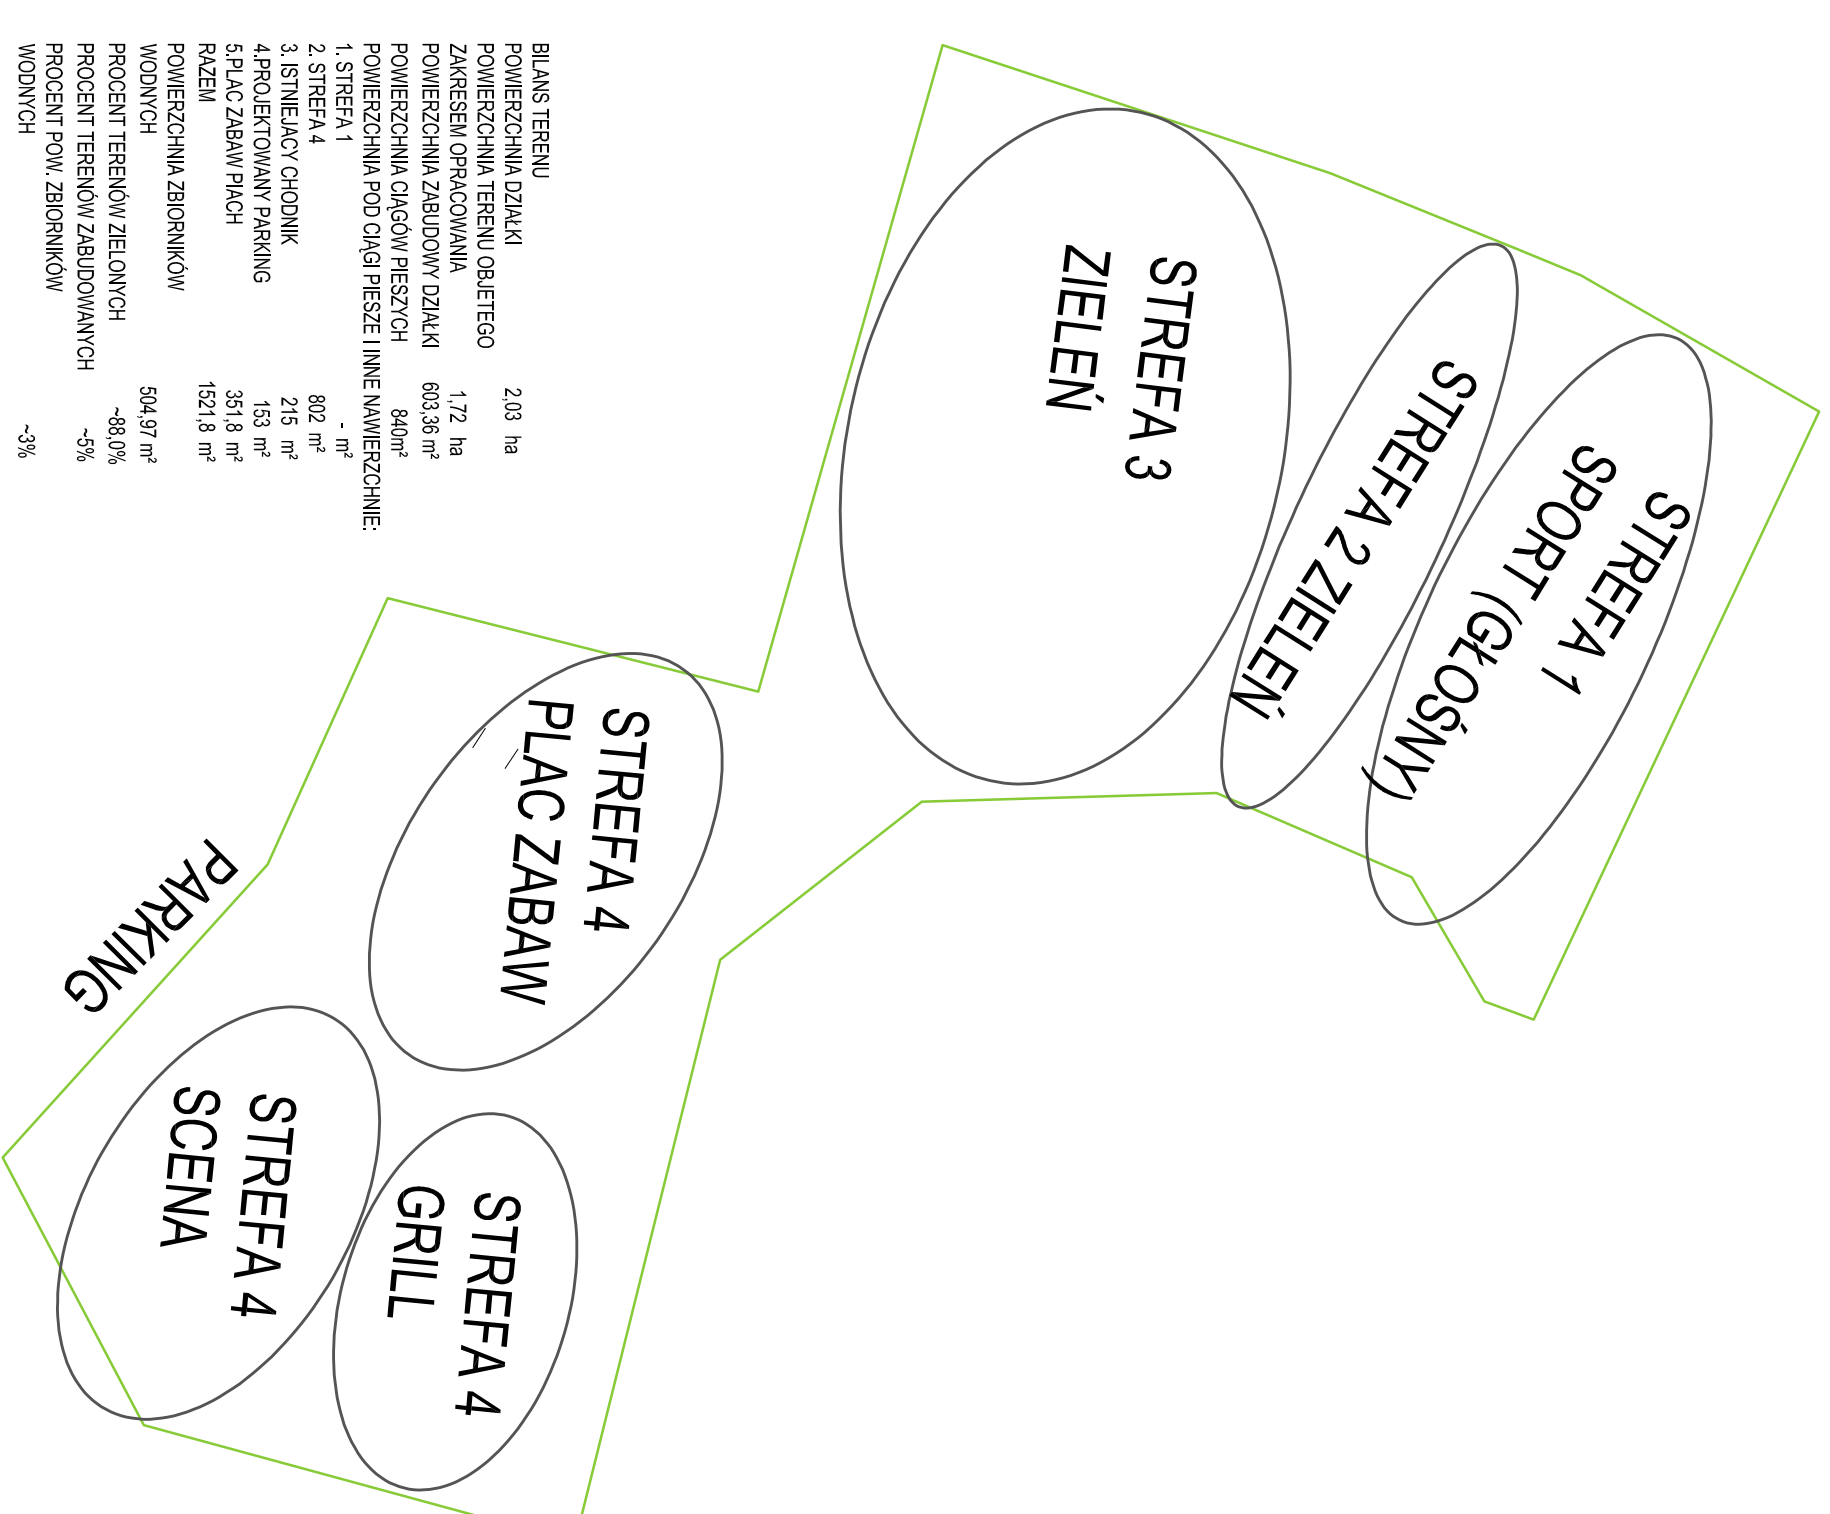
	projekciowane ogrodzenie / płochowity
	kosz 30l
	ławka modelowa
	bramy / furtki
	nawierzchnia boiska
	projekciowane otwornikowe boiska
	projekciowane szkieletowe boiska

STRIEBA IV PLAC ZABAW	
URZĄDZENIE PLAC ZABAW	
A	prekocornia
B	Zabawa Unie
C	hizsazka
D	hizsazki toniki
E	hizsazki hazy
F	Tabela informacyjna placu zabaw
G	hizsazki drowina
H	hizsazki z szkielet z odnowy z drowina
I	ogrodzenie placu zabaw typu Sals

	piach
	koszka brukowa kolor szary



URZĄDZENIA	
	alkana
	kontreks karbowany
	lamosół
	podści szponowy
	ławki
	koszka brukowa koór szary
	koszka brukowa koór ciemniejszy
	ławka parkowa
	kosz 20l



Województwo: Śląskie
Powiat: zawierciański
Jednostka ewidencyjna: 241609_2, WĘDOWICE
Obręb: 0005, RUDNIKI

FRAGMENT MAPY ZASADNICZEJ

522.312.044.1:2,3,4
SKALA 1:500


MAPA DO CELÓW PROJEKTOWYCH

Legenda

1. Sieć: gazowa
2. Sieć: energetyczna
3. Sieć: teletechniczna
4. Sieć: wodociągowa
5. Sieć: kanalizacyjna
6. Sieć: ciepłownicza
7. Granice dzielniki
8. Zakres pomiaru

UWAGA!

Granice przeniesiono graficznie z mapy ewidencyjnej

	Grupa Bezpieczeństwa, Sp. z o.o. ul. Wesoła 10, 05-110 Łęka 103 22-200 Łęka 103	
	Tłumacz:	
Nazwa:	altima	
Rodzina:	Budowlana	
Okres, arch.:	1992/201, Arch.	
PROJEKT ZAGOSPODAROWANIA TERENU.		
STAN PROJEKTOWANY		
PROJEKTOWAŁ:	mgr inż. arch. A. Witaszka	POPISE:
SPRAWDZIŁ:	mgr inż. arch. S. Stolarak	POPISE:
OPRACOWAŁ:	mgr inż. arch. A. Panek	POPISE:
WYKONAŁ:	mgr inż. T. Maryczak	POPISE:
Data:	11-2011	1:500
Skala:	1:500	1:500