

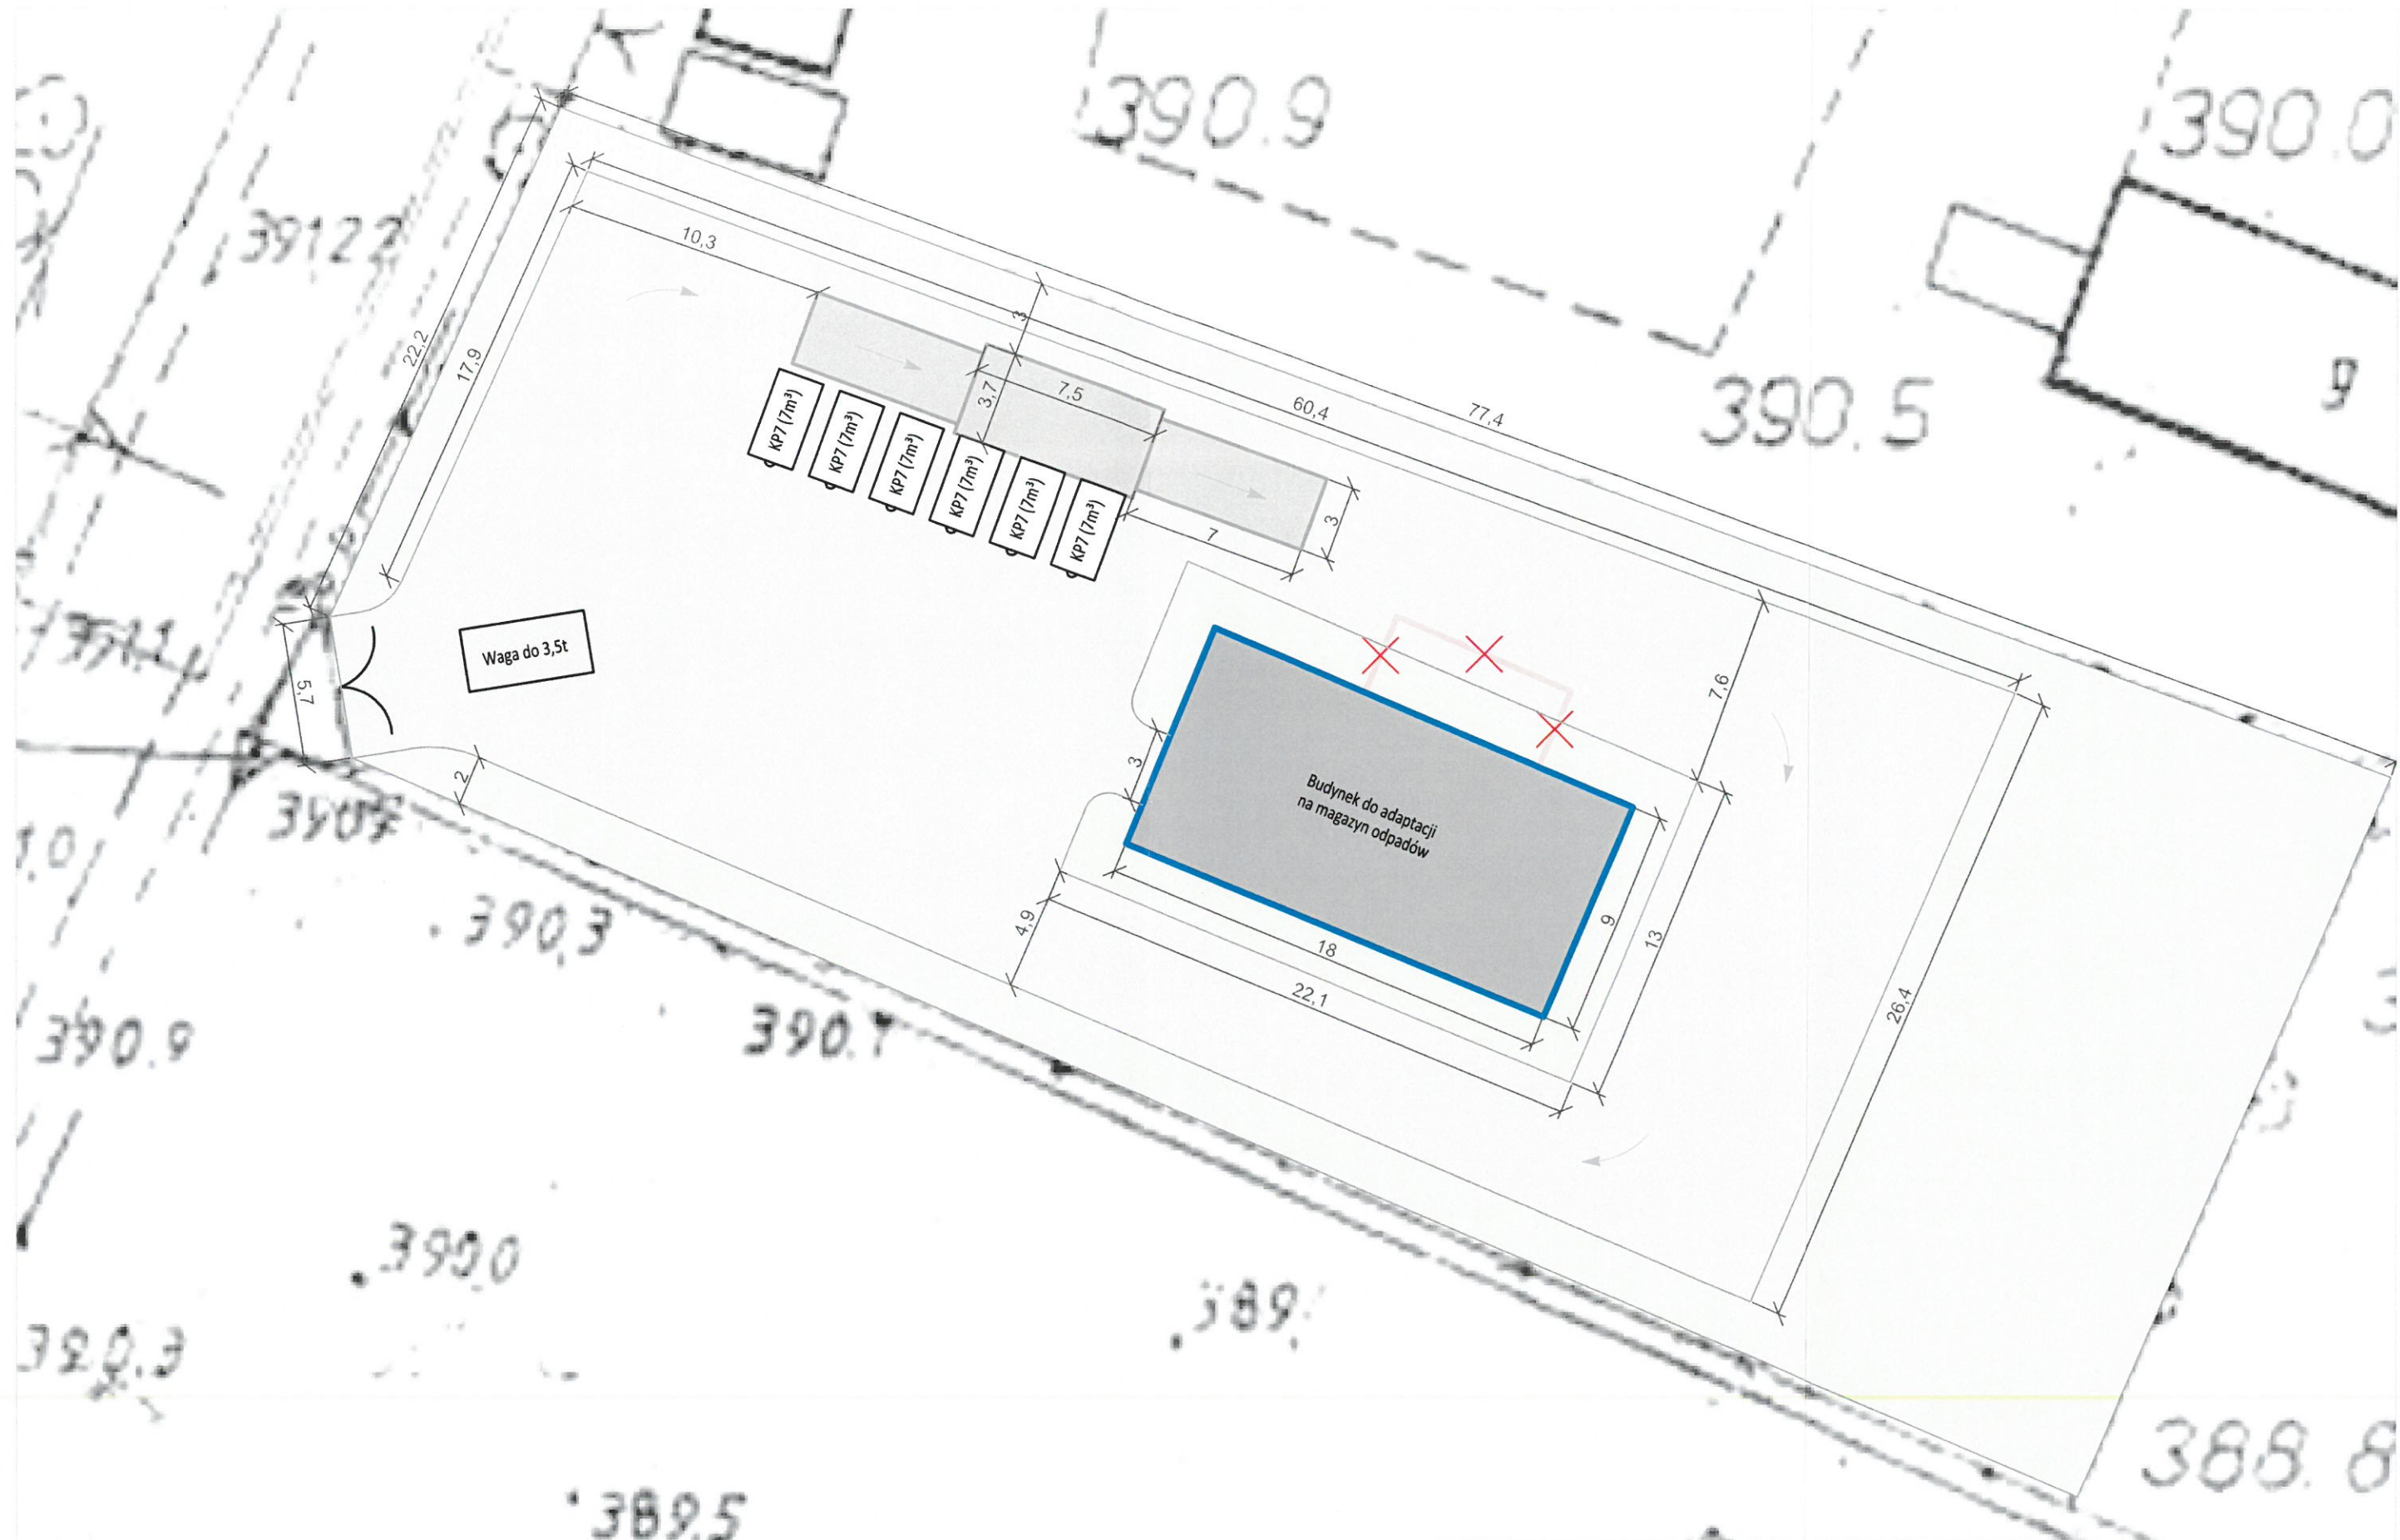


CODEX 		Biuro Rzeczoznawstwa i Ekonomii Środowiska CODEX Sadowski i Wspólnicy Spółka Jawna ul. Stachury 9, 63-000 Środa Wlkp. tel.: +48 61 622 91 20 fax.: +48 61 622 91 21 sadowski@codex.pl www.codex.pl	
PRZEDSIĘWZIĘCIE:		STADIUM DOKUMENTACJI:	
Budowa punktu selektywnego zbierania odpadów komunalnych dla Gminy Włodowice		Koncepcja	
TYTUŁ RYSUNKU:			NR RYS.:
Koncepcja nr 1 zagospodarowania terenu PSZOK - wariant 1.			1
FUNKCJA	IMIĘ I NAZWISKO	DATA I PODPIS	SKALA:
OPRACOWANIE KONCEPCJI	mgr inż. Grzegorz Rydian	31-08-2016 	1:250
	mgr inż. Piotr Sadowski	31-08-2016	DATA:



		Biuro Rzeczoznawstwa i Ekonomii Środowiska CODEX Sadowski i Wspólnicy Spółka Jawna ul. Stachury 9, 63-000 Środa Wlkp. tel.: +48 61 622 91 20 fax.: +48 61 622 91 21 sadowski@codex.pl www.codex.pl	
PRZEDSIĘWZIĘCIE: Budowa punktu selektywnego zbierania odpadów komunalnych dla Gminy Włodowice		STADIUM DOKUMENTACJI: Koncepcja	
TYTUŁ RYSUNKU: Koncepcja nr 1 zagospodarowania terenu PSZOK - wariant 2.		NR RYS.: 2	
FUNKCJA: OPRACOWANIE KONCEPCJI		IMIĘ I NAZWISKO: mgr inż. Grzegorz Rydian	DATA I PODPIS: 31-08-2016
		mgr inż. Piotr Sadowski	DATA: 31-08-2016
		SKALA: 1:250 DATA: SIERPIEŃ 2016	