RZUT PARTERU SCHODY ZEWNĘTRZNE WEJŚCIE GOSPODARCZE 1:50

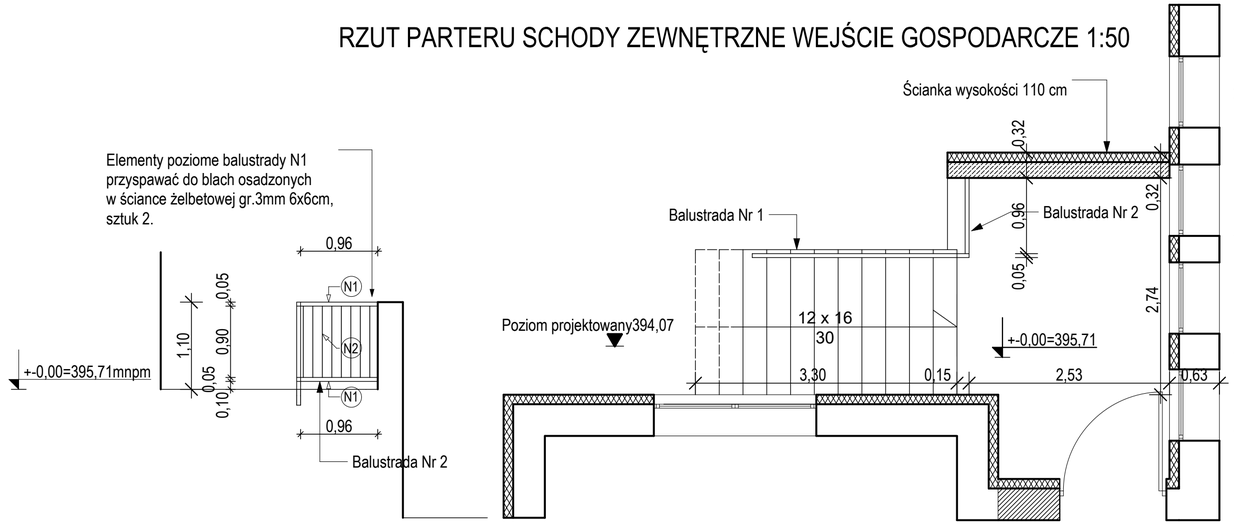

ZESTAWIENIE STALI DLA BALUSTRAD
WYKONAĆ Z RURY KWADRATOWEJ PRZEKRÓJ 40X40 GR.4MM,WAGA JEDNOSTKOWA 5,20KG/MB
BALUSTRADA 1
NR1 L=3,06M WAGA JEDNOSTKOWA-5,20KG/MB ILOŚĆ SZTUK-2 WAGA CAŁKOWITA-31,82KG
NR2 L=1,20M WAGA JEDNOSTKOWA-5,20KG/MB ILOŚĆ SZTUK-2 WAGA CAŁKOWITA-12,48KG
NR3 L=0,91M WAGA JEDNOSTKOWA-5,20KG/MB ILOŚĆ SZTUK-1 WAGA CAŁKOWITA- 4,73KG
NR4 L=0,30M WAGA JEDNOSTKOWA-5.20KG/MB ILOŚĆ SZTUK-1 WAGA CAŁKOWITA- 1,56KG
NR5 L=0,88M WAGA JEDNOSTKOWA-1,41KG/MB ILOŚĆ SZTUK-20WAGA CAŁKOWITA-24,80KG
WAGA CAŁKOWITA ELEMENTU - 75,39 KG
UWAGA! NR 5 - ILOŚĆ PRENTÓW 20 SZTUK, WYKONAĆ Z PŁASKOWNIKA 30X6 MM

BALUSTRADA 2
NR1 L=0,96M WAGA JEDNOSTKOWA-5,20KG/MB ILOŚĆ SZTUK-2 WAGA CAŁKOWITA- 9,98KG
NR2 L=0,90M WAGA JEDNOSTKOWA-1,41KG/MB ILOŚĆ SZTUK-8 WAGA CAŁKOWITA-10,15KG
WAGA CAŁKOWITA ELEMENTU - 20,13 KG
UWAGA! NR 2 - ILOŚĆ PRENTÓW 8 SZTUK, WYKONAĆ Z PŁASKOWNIKA 30x6 MM

WAGA CAŁKOWITA BALUSTRADY 95,52 KG

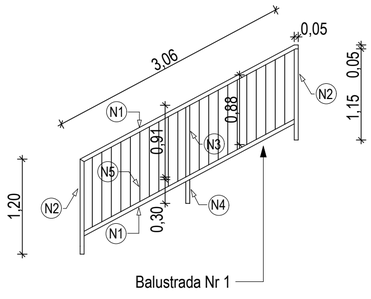

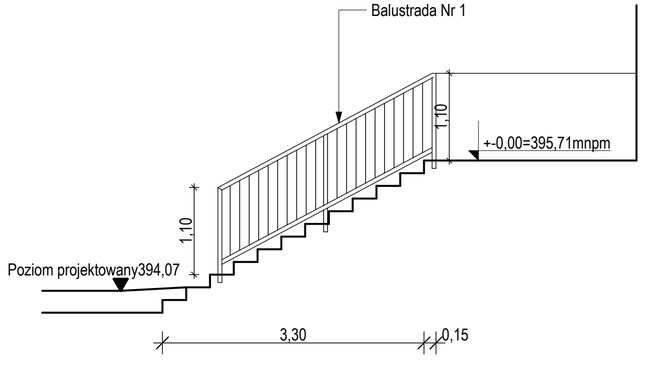

PRZEKRÓJ PRZEZ SCHODY ZEWNĘTRZNE I TARAS WEJŚCIE GOSPODARCZE 1:50

PRACOWNIA PROJEKTOWA MGR INŻ.ARCH. TERESA OKOWIŃSKA
33-300 NOWY SĄCZ UL.GUCWY 9 tel.018 4427647
email-archok@poczta.onet.pl, - okowinskaarch@rtk.net.pl

Temat	**REMONT PRZEDSZKOLA**	Data 03. 2013
Adres	**WŁODOWICE POWIAT ZAWIERCIE**	Nr proj.:320/2013
Inwestor	**URZĄD GMINY WE WŁODOWICACH**	+-0,00=395,71mnpm
Rodzaj projektu	**PROJEKT WYKONAWCZY**	Skala 1:50
Nazwa rysunku	**RALUSTRADA 3- WEJŚCIE GOSPODARCZE**	Nr.rysunku 3
Projektant	**Mgr inż.arch.Teresa Okowińska upr.GAS.834/A-113/80**	Podpis
Asystent Projektanta	**Mgr inż.arch. Iga Okowińska**	Podpis
Asystent Projektanta	**Piotr Jędrzejczyk**	Podpis
Sprawdzający	**Mgr inż.arch.Jan Okowiński upr.GT VI 8386/76/76**	Podpis