


rysunek planu
załącznik nr 1 do Uchwały Nr
Rady Gminy Włodowice z dnia
w sprawie uchwalenia miejscowego planu zagospodarowania
przestrzennego dla fragmentu obszaru miejscowości
Parkoszowice w Gminie Włodowice

OZNACZENIA

- obowiązujące ustalenia planu:**
- granica obszaru objętego planem
 - nieprzekraczalne linie zabudowy
 - obowiązujące linie zabudowy
 - linie rozgraniczające tereny o różnym przeznaczeniu lub różnych zasadach zagospodarowania
- symbole literowe i cyfrowe identyfikujące tereny o różnym przeznaczeniu lub różnych zasadach zagospodarowania**
- 1U, 2U - tereny zabudowy usługowej
 - od 1MNU do 6MNU - tereny zabudowy mieszkaniowej jednorodzinnej, zabudowy usługowej i zabudowy mieszkaniowo-usługowej
 - od 1MN1 do 18MN1 - tereny zabudowy mieszkaniowej jednorodzinnej
 - 1KD2 - teren drogi publicznej klasy „zbiorca”
 - od 1KD5 do 7KD5 - tereny dróg publicznych klasy „dojazdowa”
 - od 1KD6 do 4KD6 - tereny dróg publicznych klasy „dojazdowa”
 - od 1KDW do 7KDW - tereny dróg wewnętrznych
 - od 1R1 do 7R1 - tereny rolnicze
- 1.**
- oznaczenie obiektu zabytkowego objętego ochroną w planie
 - granica strefy „OW” obserwacji archeologicznej
 - granica strefy historycznego układu przestrzennego
- oznaczenia obszarów ustanowionych na podstawie przepisów odrębnych:**
- granica udokumentowanego Głównego Zbiornika Wód Podziemnych nr 326 Częstochowa Wschód
 - granica projektowanego obszaru ochronnego Głównego Zbiornika Wód Podziemnych nr 326 Częstochowa Wschód
 - granica otuliny Parku Krajobrazowego „Orlich Gniazd”
 - granica Parku Krajobrazowego „Orlich Gniazd”
- oznaczenia graficzne o charakterze informacyjnym:**
- linie elektroenergetyczne wysokiego napięcia
 - linie elektroenergetyczne średniego napięcia
 - stacja transformatorowa

Wyrus ze Studium Uwarunkowań i Kierunków Zagospodarowania Przestrzennego Gminy Włodowice
 uchwalonego uchwałą Nr 189/XXIII/2017 Rady Gminy Włodowice z dnia 31 sierpnia 2017 r.

----- granica obszaru objętego planem
 skala 1:10 000

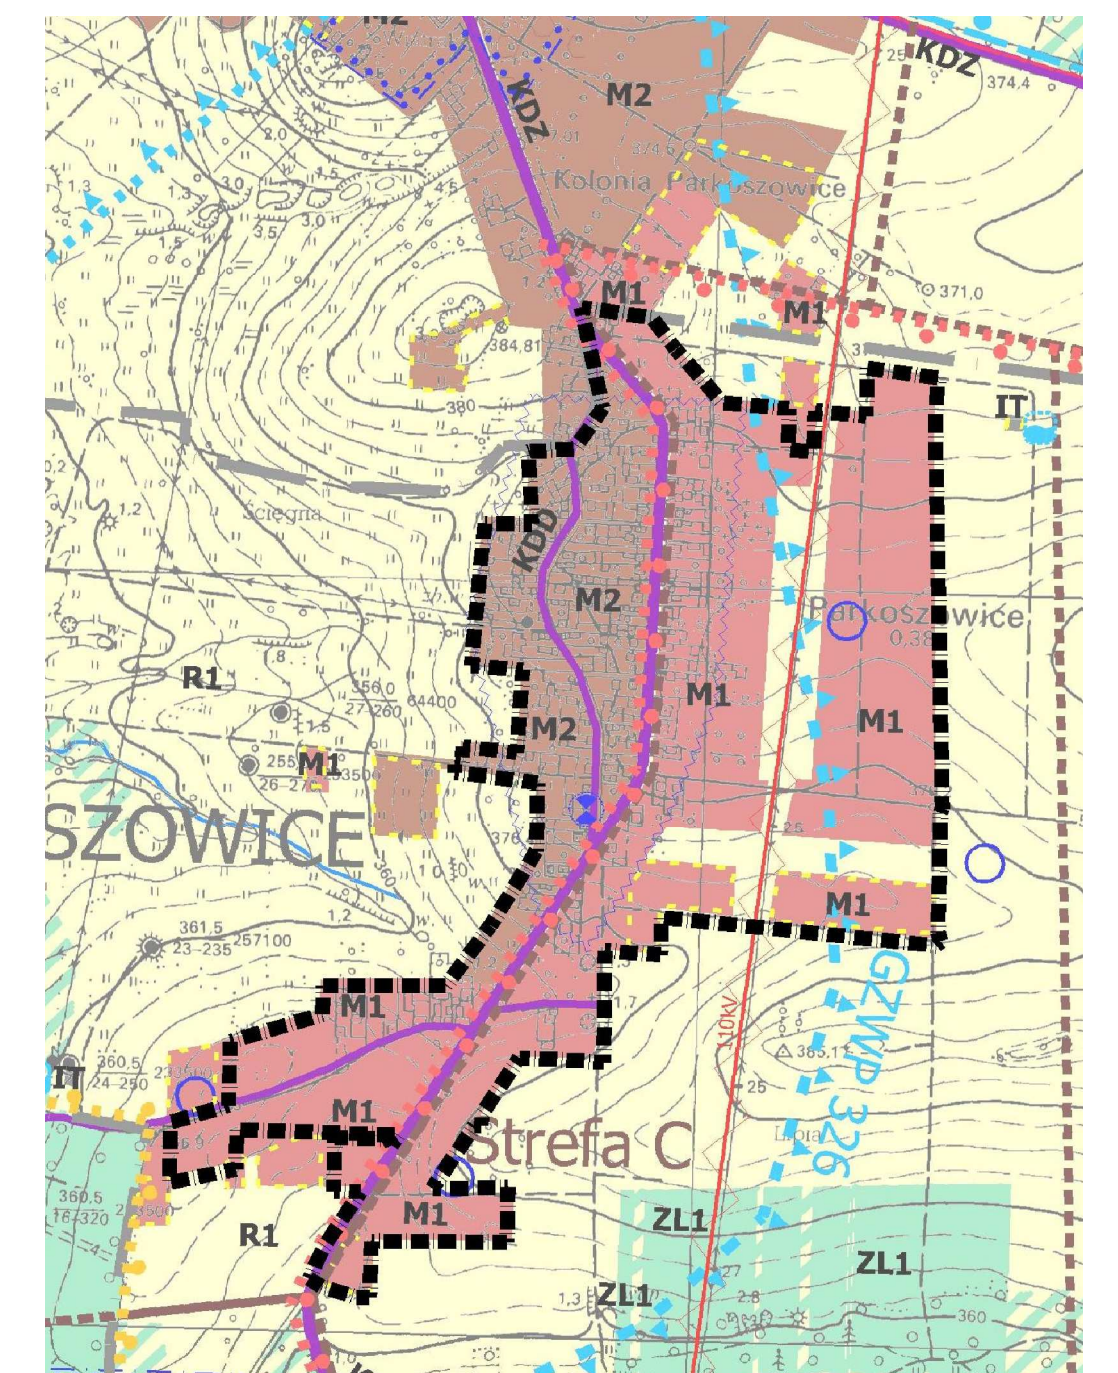

Kierunki zmian w przeznaczeniu terenów

- podział na obszary:**
- M1 - obszary z przewagą zabudowy mieszkaniowej jednorodzinnej
 - M2 - obszary mieszkaniowo-usługowe
 - M3 - obszary z przewagą zabudowy zagrodowej
 - M4 - obszary mieszkaniowo-rekreacyjne
 - M5 - obszary zabudowy zagrodowej w granicach PKOG
 - M6 - obszary zabudowy w granicach PKOG
 - MW - obszary zabudowy wielorodzinnej
 - U1 - obszary usługowe
 - U2 - obszary usługowe z zakazem zabudowy w granicach PKOG
 - US1 - obszary sportowo-rekreacyjne
 - US2 - obszary sportowo-rekreacyjne o niskiej intensywności zabudowy
 - US3 - obszary o funkcji sportowo-rekreacyjnej z zakazem zabudowy w granicach PKOG
 - P - obszary produkcyjno-usługowe
 - RU - obszary obsługi produkcji rolniczej i leśnej
 - R4/PE - obszary rolnicze z dopuszczeniem działalności produkcyjnej związanej z produkcją energii elektrycznej
 - IT - obszary infrastruktury technicznej
 - NO - obszar niezczynnego wysypiska śmieci
 - TK - obszary kolejowe
 - ZP - obszary zieleni urządzonej
 - ZC - obszary cmentarzy
 - R1 - obszary rolnicze
 - R2 - obszary rolnicze z zabudową
 - R3 - obszary zieleni w dolinach cieków
 - WS - obszary wód powierzchniowych
 - ZL1 - obszary lasów
 - ZL2 - obszary wskazane do zalesień

0 50 100 200 m

SKALA 1:2000

układ odniesienia 2000 strefa 7

