

**UWAGA:**

Wykazane na niniejszej mapie granice działek przedstawiono w oparciu o numeryczną mapę ewidencyjną. Niniejsza mapa może służyć do projektowania elementów zagospodarowania terenu.


Nie wyklucza się istnienia w terenie

uzbrojenia podziemnego nie zgłoszonego do inwentaryzacji.

Nie wykonywano wywiadów branżowych.

Niniejsza mapa do celów projektowych została wykonana

bez ustalenia obciążeń dotyczących służebności gruntowych.

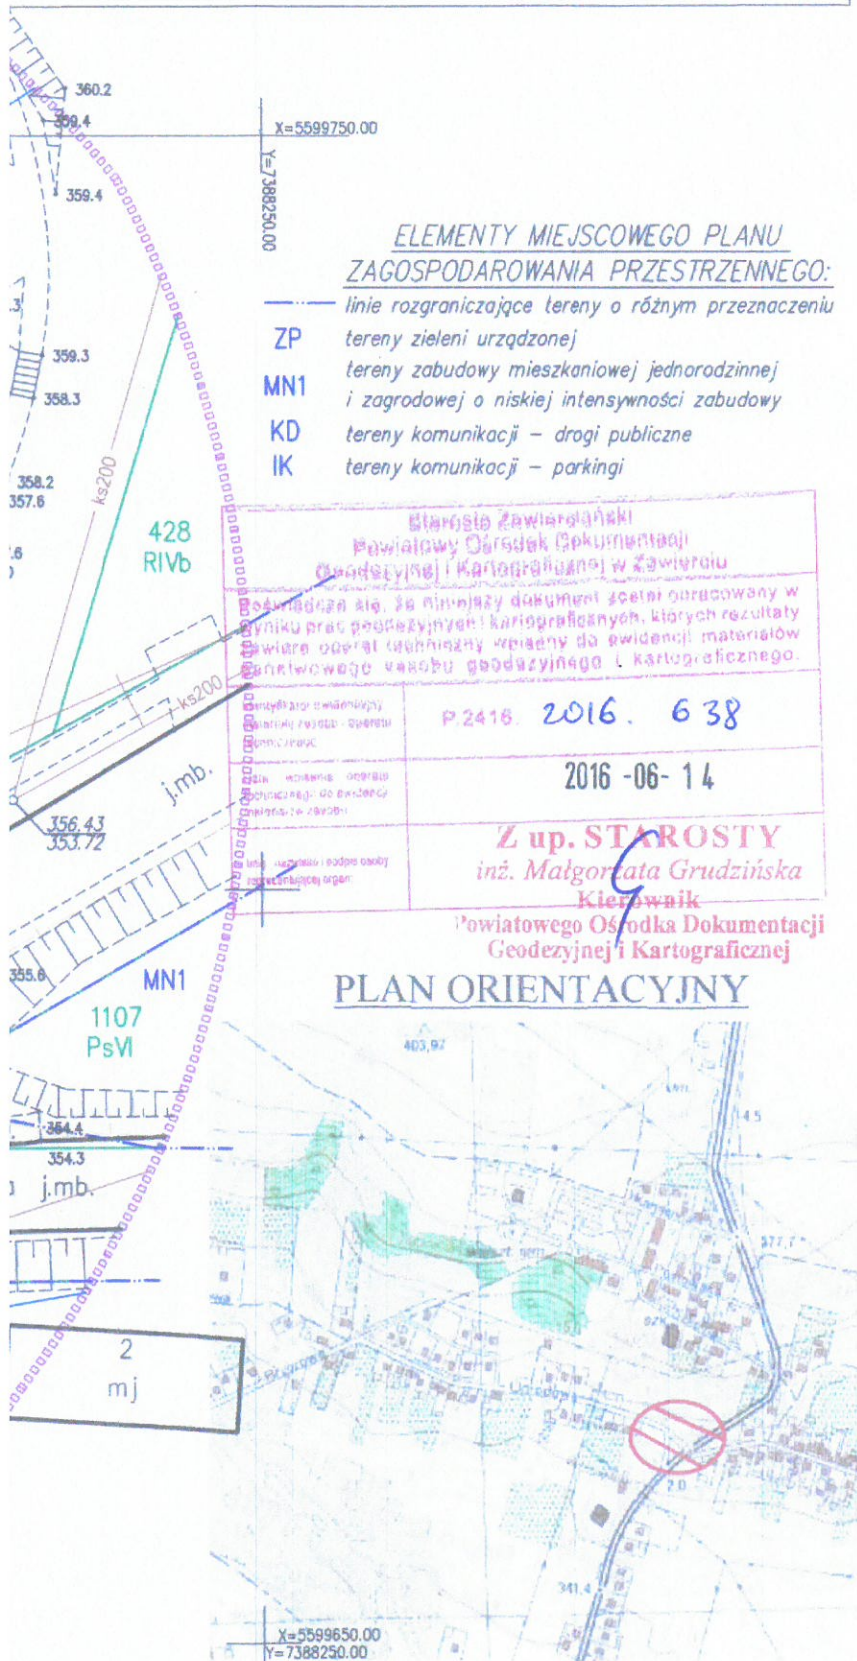

**ELEMENTY MIEJSCOWEGO PLANU ZAGOSPODAROWANIA PRZESTRZENNEGO:**

- linie rozgraniczające tereny o różnym przeznaczeniu
- ZP tereny zieleni urządzonej
- MN1 tereny zabudowy mieszkaniowej jednorodzinnej i zagrodowej o niskiej intensywności zabudowy
- KD tereny komunikacji – drogi publiczne
- IK tereny komunikacji – parkingi

Starosta Zawierciański Powiatowy Ośrodek Dokumentacji Geodezyjnej i Kartograficznej w Zawierciu	
Podkreślam, że niniejszy dokument został opracowany w wyniku prac geodezyjnych i kartograficznych, których rezultaty w całości opierałem i podpisano w ewidencji materiałów geodezyjnego i kartograficznego.	
Identyfikator ewidencyjny numeru rysunku - operatu planu zagospodarowania	P.2416. 2016. 638
Data wykonania operatu planu zagospodarowania zgodnie z ewidencją	2016-06-14
<b>Z up. STAROSTY</b> inż. Małgorzata Grudzińska Kierownik Powiatowego Ośrodka Dokumentacji Geodezyjnej i Kartograficznej	

**PLAN ORIENTACYJNY**

**LEGENDA:**

- PROJEKTOWANE ZAGOSPODAROWANIE TERENU:
- 1,2...n MAŁA ARCHITEKTURA
  - NAWIERZCHNIA TRAWNIKOWA (213,96m<sup>2</sup>)
  - STREFA BEZPIECZNEGO UŻYTKOWANIA URZĄDZENIA
  - ZAKRES OPRACOWANIA (213,96m<sup>2</sup>)
  - 355.5 PROJEKTOWANA WYSOKOŚĆ

ISTNIEJĄCE ZAGOSPODAROWANIE TERENU:

- A** ISTNIEJĄCA DROGA
- ZESTAWIENIE MAŁEJ ARCHITEKTURY:
1. TABLICA INFORMACYJNA 1 SZT.
  2. KOSZ NA ŚMIECI 1 SZT.
  3. ŁAWKA 2 SZT.
  4. WYCIĄG GÓRNY 1 SZT.
  5. NARCIAZ BIEGOWY 1 SZT.
  6. WIOŚLARZ 1 SZT.
  7. WAHADŁO 1 SZT.
  8. DRAŻKI 1 SZT.
  9. TWISTER 1 SZT.
  10. TR. KLATKI PIERSIOWEJ 1 SZT.
  11. DŻOKEJ 1 SZT.

JEDNOSTKA PROJEKTOWA:

**ARCHIFORMACJA**  
PRACOWNIA ARCHITEKTONICZNA / ARCHITECTURAL STUDIO

tel. +48 61 639 32 87 ul. Wiosny Ludów 10  
www.archiformacja.pl 63-000 Sroda Wlkp.

INWESTOR:	Gmina Włodowice ul. Krakowska 26 42-421 Włodowice		
PROJEKT:	SIŁOWNIA PLENEROWA		
LOKALIZACJA:	Rudniki ul. Ogrodowa NR EWID. DZIAŁEK: 425		
STADIUM:	PROJEKT BUDOWLANO- WYKONAWCZY		
PROJEKTANT:	PODPIS:		
mgr inż. arch. Marta Wachowiak Uprawnienia nr: 58/WPOKK/UpB/2011 MARTA WACHOWIAK ARCHITEKT UPR. NR 58/WPOKK/UPB/2011 W SPECJALNOŚCI ARCHITEKTONICZNEJ DO PROJEKTOWANIA BEZ OGRANICZEN			
ASYSTENT PROJEKTANTA:	PODPIS:		
inż. arch. Zuzanna Madaj			
NAZWA RYSUNKU:	PROJEKT ZAGOSPODAROWANIA TERENU	SKALA:	1: 500
BRANŻA:	ARCHITEKTURA	DATA:	05.2016
NUMER RYSUNKU:	A-01	NUMER STRONY:	11

WSZYSTKIE WYMIARY NALEŻY ZWERYFIKOWAĆ NA BUDOWIE.  
WSZELKIE ZMIANY NALEŻY UZGODNIĆ Z PROJEKTANTEM.