



**OGRODZENIE H=1,20 m; L=3,4mb**

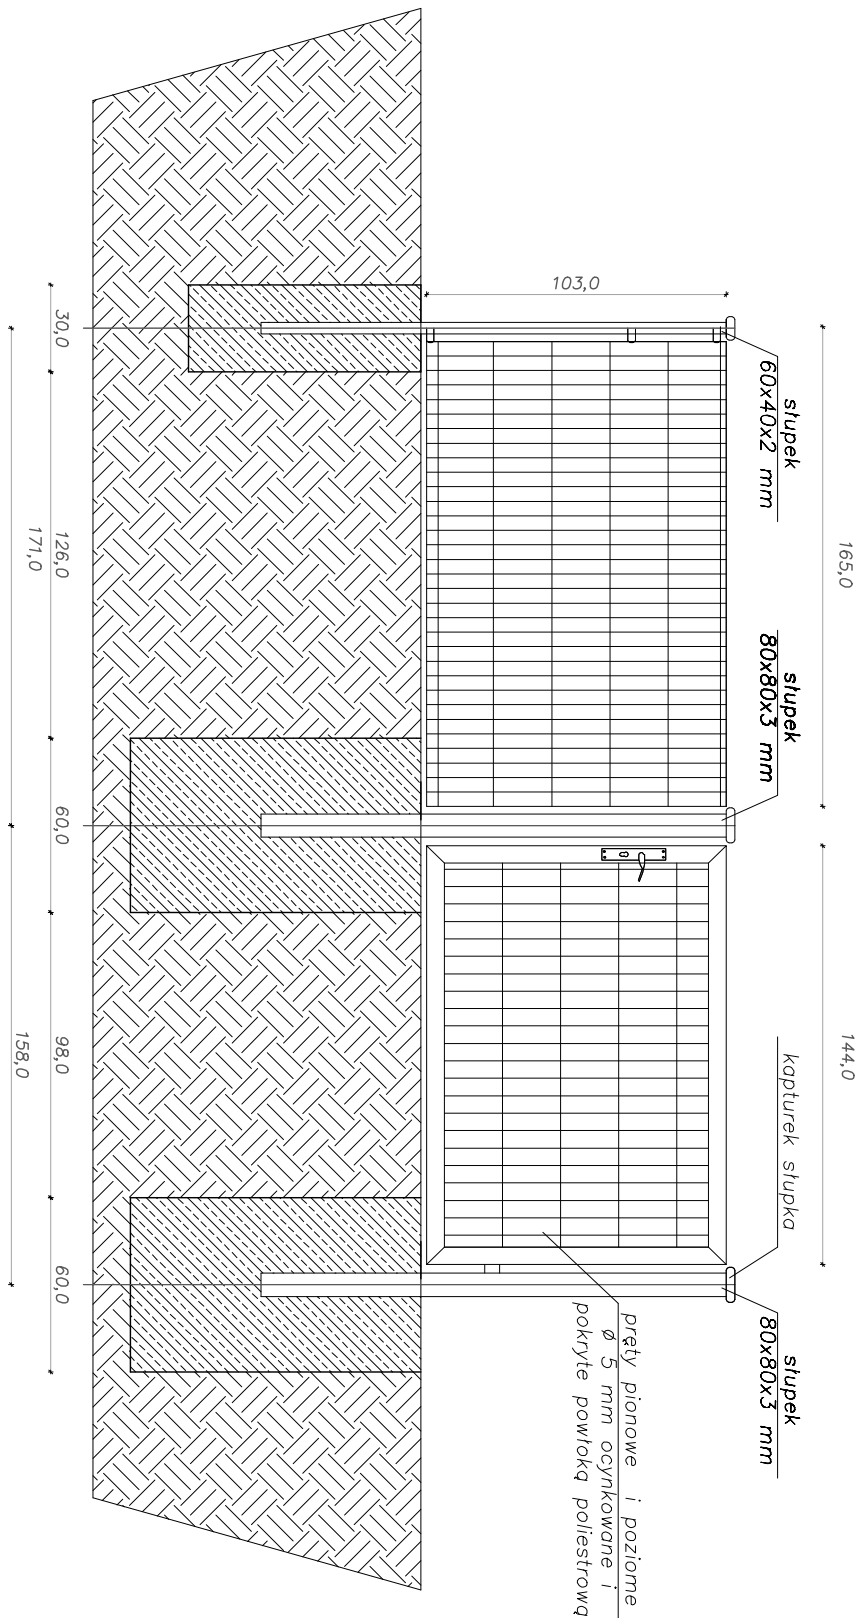


 BIURO PROJEKTOWE "ARKON" inż. Krzysztof Nowak  
 ul. Wawelska 9/9, 44-217 Rybnik  
 tel: 784-530-666; e-mail: arkonbud@op.pl  
 siedziba: ul. Jankowicka 51, 44-216 Rybnik

Jednostka projektowa:		Imię i NAZWISKO	
Projektował:	mgr inż. Wiktor SALAMON	Nr uprawnień	Podpis
Projektował:	Stanisław LENARD	417/66; 157/68 1310/94; 144/83	
Projektował:	inż. Krzysztof NOWAK		Data:
Investor:	Gmina Włodowice; ul. Krokowska 26; 42 - 421 Włodowice		12.2014r.
Temat:	Projekt zagospodarowania terenu służący rekreacji przy osiedlu Skarpa we Włodowicach		Skala:
Działka:	1266/7		1: 25
Lokalizacja:	42 - 421 Włodowice; ul. Mrzygłodzka; Obręb 0008; Ark. 12		
Nazwa rys.:	Ogrodzenie panelowe h=1,05	Nr rys.:	A/02
strona północna - cz.2			