


OGRODZENIE H=1,20 m; L=4,2mb

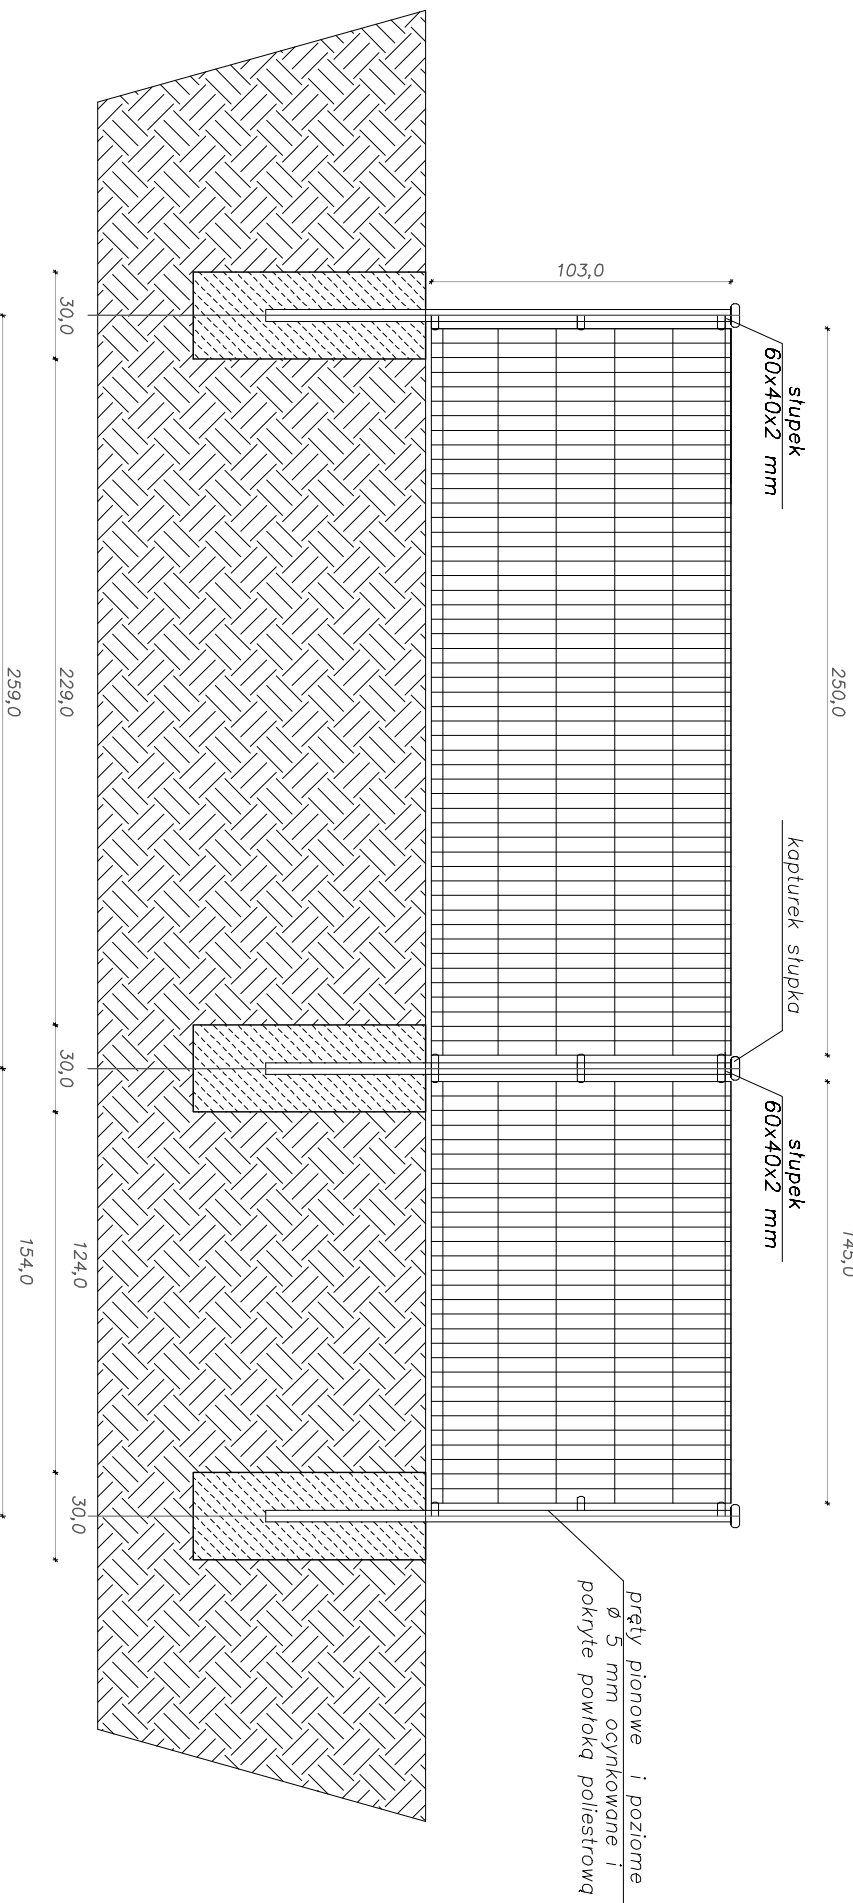

ARKON
BIURO PROJEKTOWE "ARKON" inż. Krzysztof Nowak
ul. Wawelska 9/9, 44-217 Rybnik
tel: 784-530-666; e-mail: arkonbud@op.pl
siedziba: ul. Jankowicka 51, 44-216 Rybnik

Imię i NAZWISKO		Podpis	
Projektował: mgr inż. WIKTOR SALAMON		417/66; 157/68	
Projektował: Stanisław LENARD		1310/94; 144/83	
Projektował: inż. Krzysztof NOWAK		Data:	
Inwestor: Gmina Włodowice; ul. Krokowska 26; 42 - 421 Włodowice		12.2014r.	
Temat: Projekt zagospodarowania terenu służący rekreacji przy osiedlu Skarpa we Włodowicach		Skala:	
Działka: 1266/7		1:25	
Lokalizacja: 42 - 421 Włodowice; ul. Mrzygłodzka; Obręb 0008; Ark. 12		Nr rys.: A/03	
Nazwa rys.: Ogrodzenie panelowe h=1,05 strona wschodnia - cz.2			