



OGRODZENIE H=1,20 m; L=6,45mb

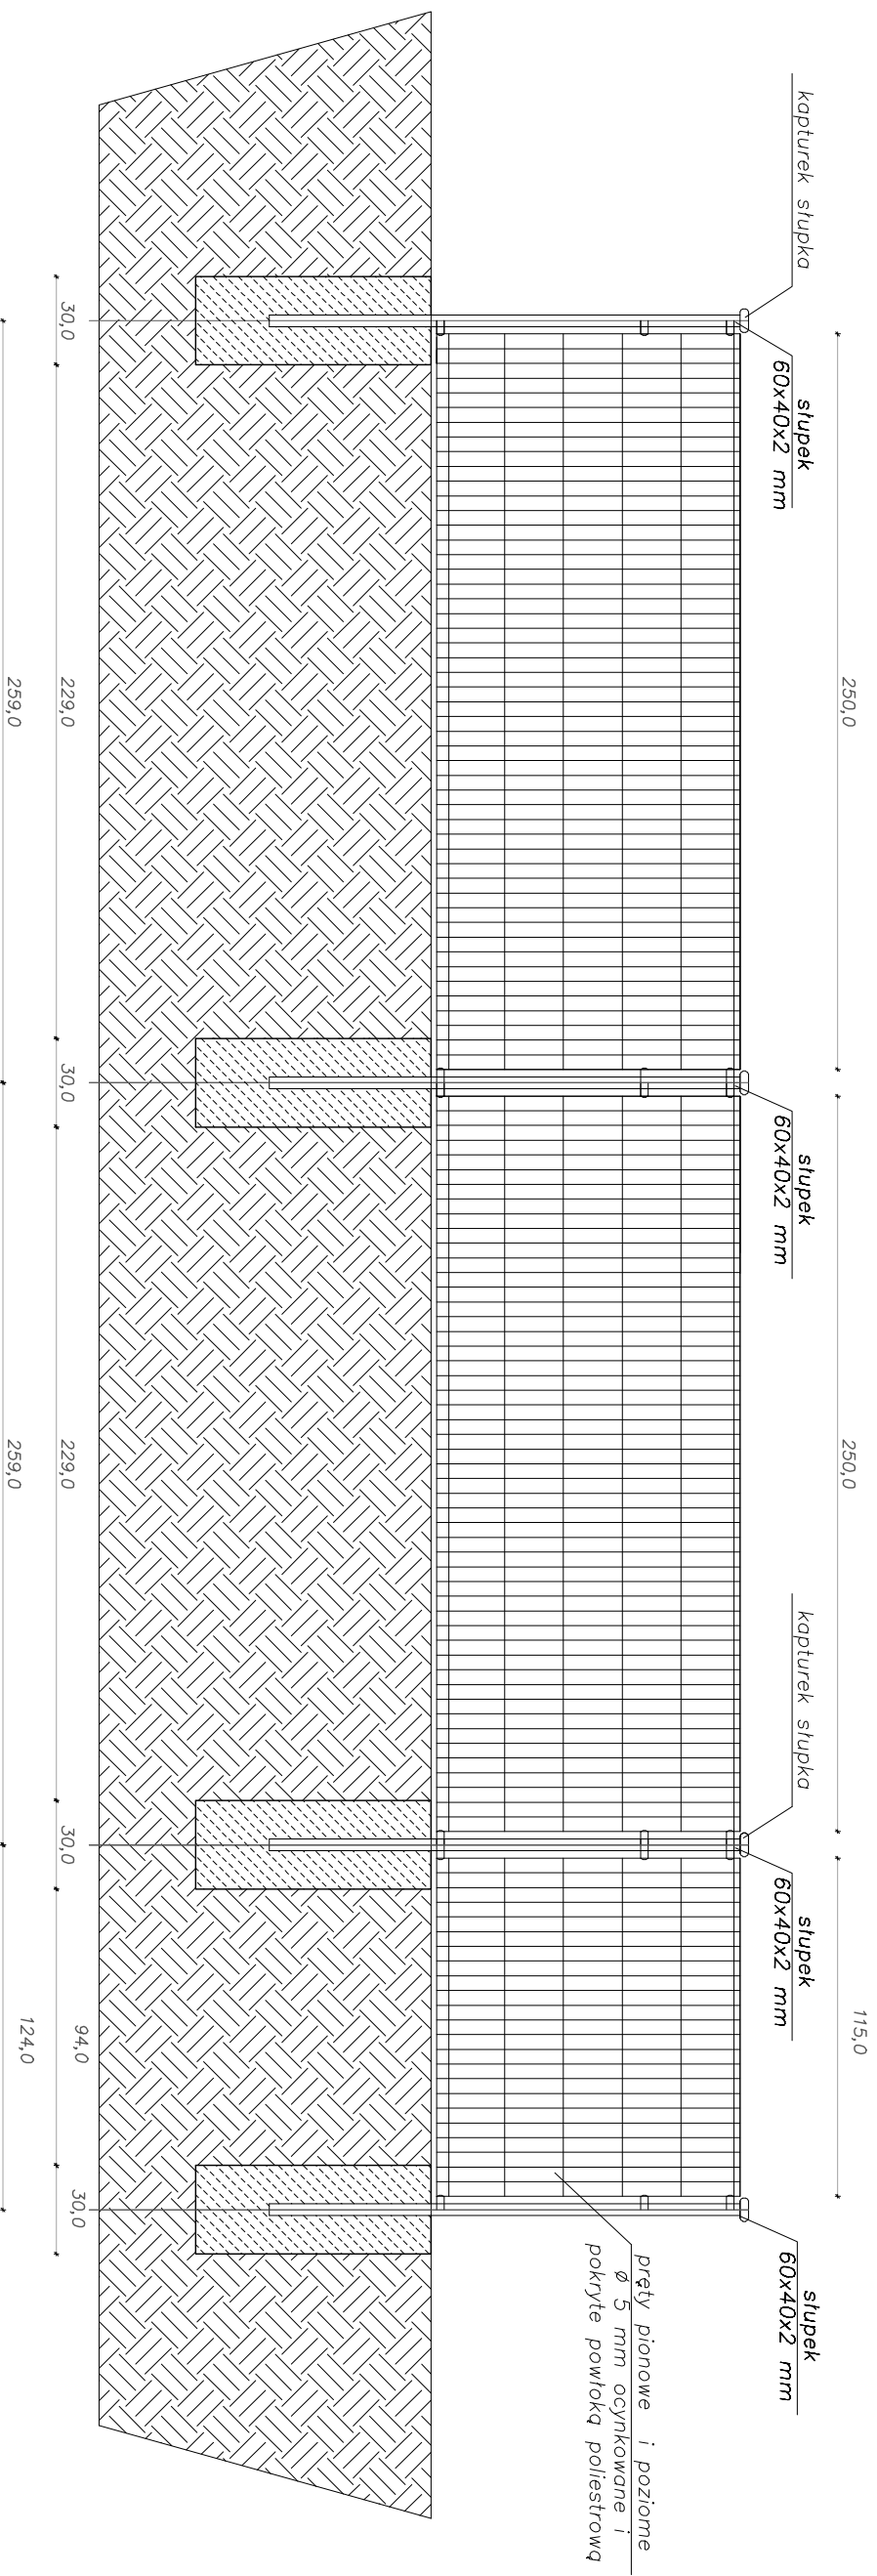

Jednostka projektowa:			
Projektował:		BIURO PROJEKTOWE "ARKON" inż. Krzysztof Nowak	
Projektował:		ul. Wawelska 9/9, 44-217 Rybnik	
Projektował:		tel: 784-530-666; e-mail: arkonbud@op.pl	
Projektował:		siedziba: ul. Jankowicka 51, 44-216 Rybnik	
Imię i Nazwisko:		Nr uprawnień	
mgr inż. Wiktor SALAMON		417/66; 157/68	
Stonisław LENARD		1310/94; 144/83	
inż. Krzysztof NOWAK		Date:	
Inwestor:		12.2014r.	
Gmina Włodowice; ul. Krakowska 26; 42 - 421 Włodowice		Skala:	
Temat:		1:25	
Projekt zagospodarowania terenu służący rekreacji przy osiedlu Skarpa we Włodowicach		Nr rys.:	
Data:		A/04	
1266/7			
Lokalizacja:			
42 - 421 Włodowice; ul. Mrzygrodzka; Obręb 0008; Ark. 12			
Nazwa rys.:			
Ogrodzenie panelowe h=1,05			
strona północna - cz.1			