


A—A

2 piony instalacji solarnej
2 x Cu 22x1,0
w kominie wentylacyjnym

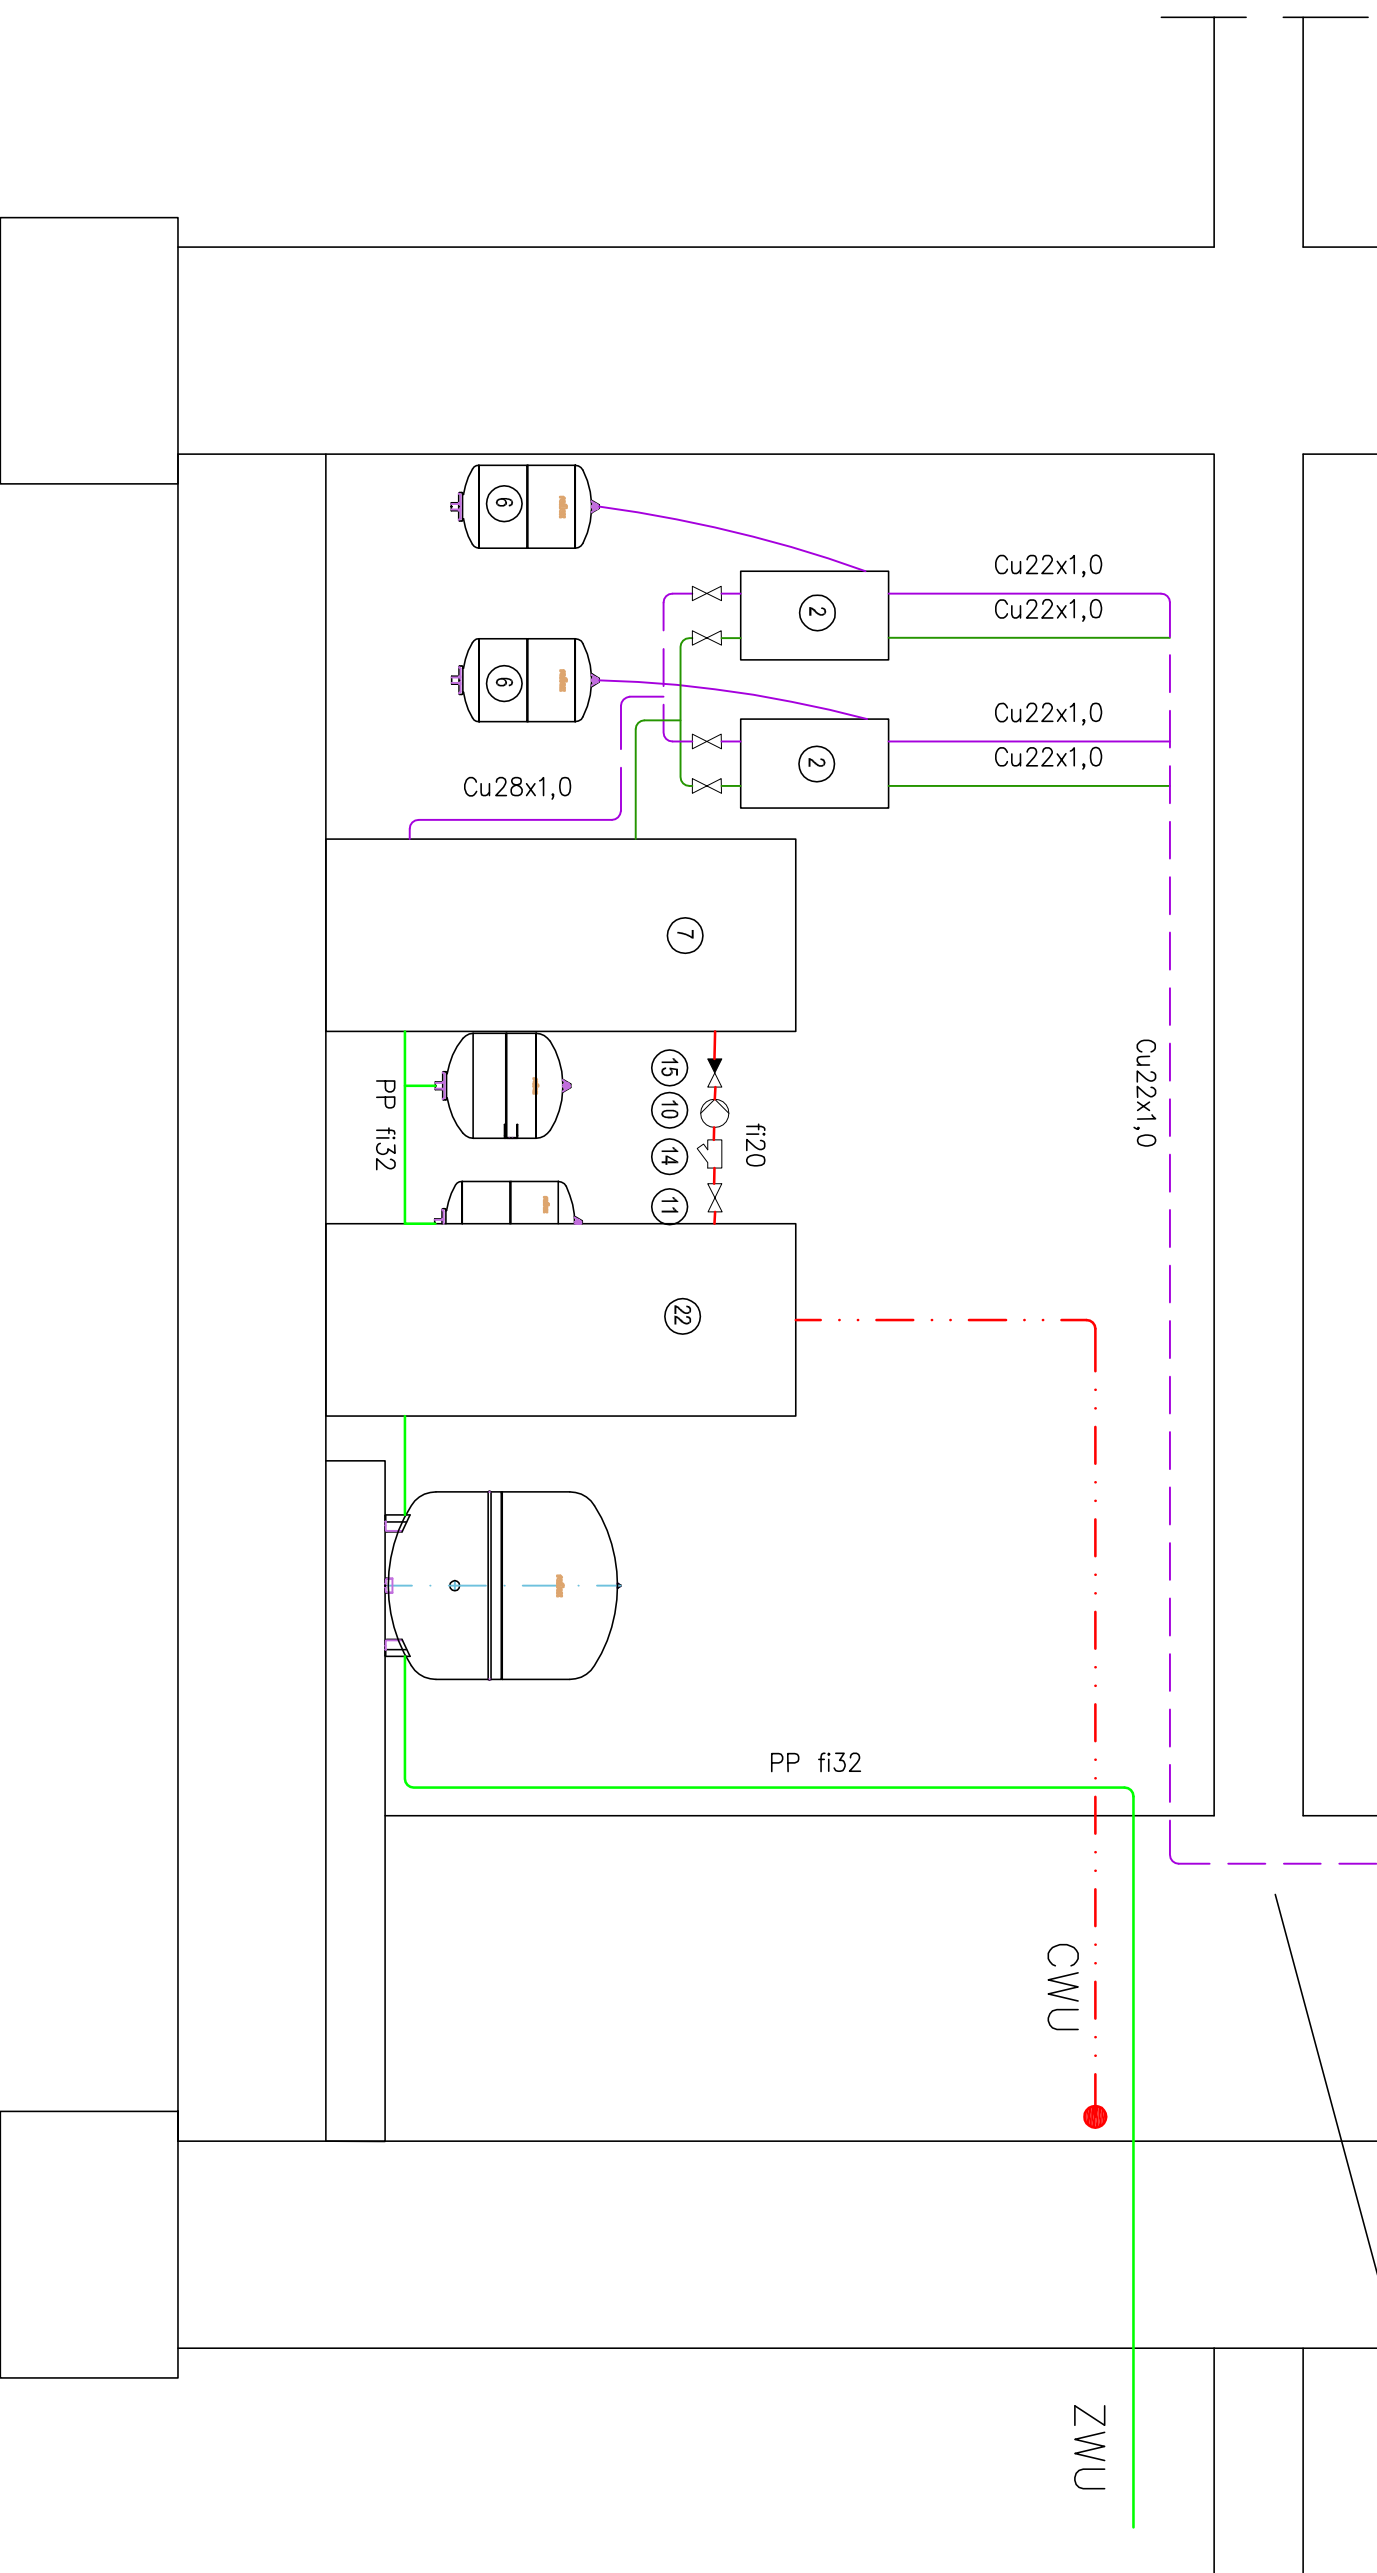

Kolonia Borek ul. Przemysłowa 3
42-262 Poczesna
tel./fax + 48 34 324 51 61

Investor: Gmina Włodowice
ul. Krakowska 26, 42-421 Włodowice
Projekt wykonawczy

Faza: Projekt wykonawczy

Temat: Instalacja kolektorów słonecznych dla wspomagania ciepłej wody użytkowej w budynku Szkoły Podstawowej w Rudnikach gm. Włodowice dz.nr ewid. 425

Opracował:	mgr inż. Marcin Śnioszek	IV/2011
Projektował:	mgr inż. Wojciech Norberciak	IV/2011
Sprawdził:	inż. Sebastian Bethier	IV/2011

Kotłownia – przekrój A-A

Skala 1:25
Nr rysunku: 5