Balustrada B4

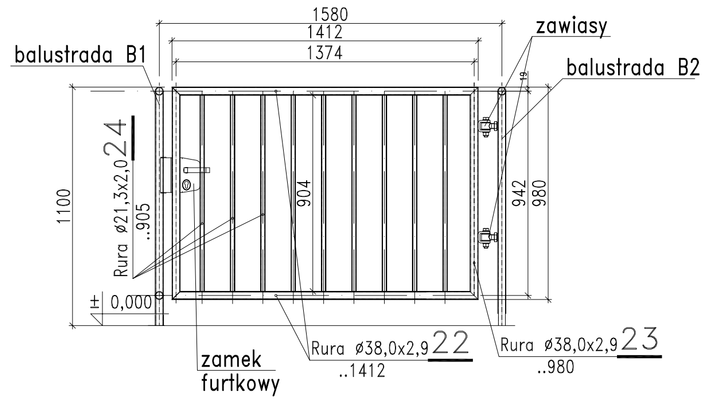

Balustrada B1

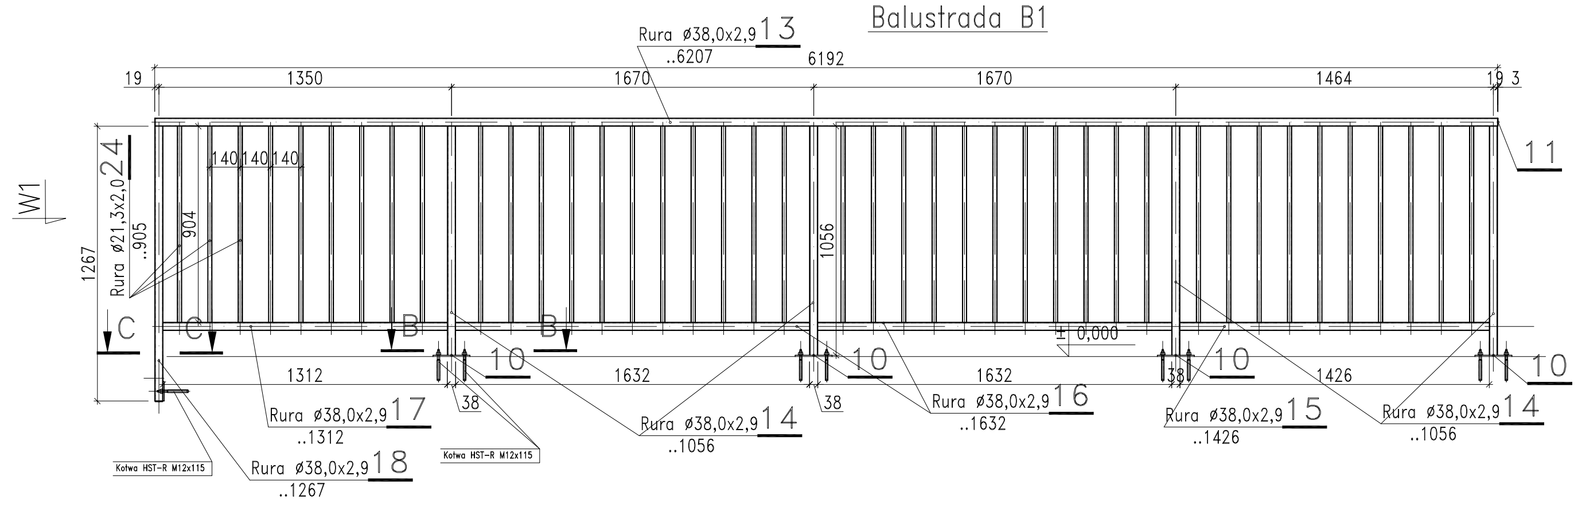

Balustrada B3

Widok W1

skala 1:10

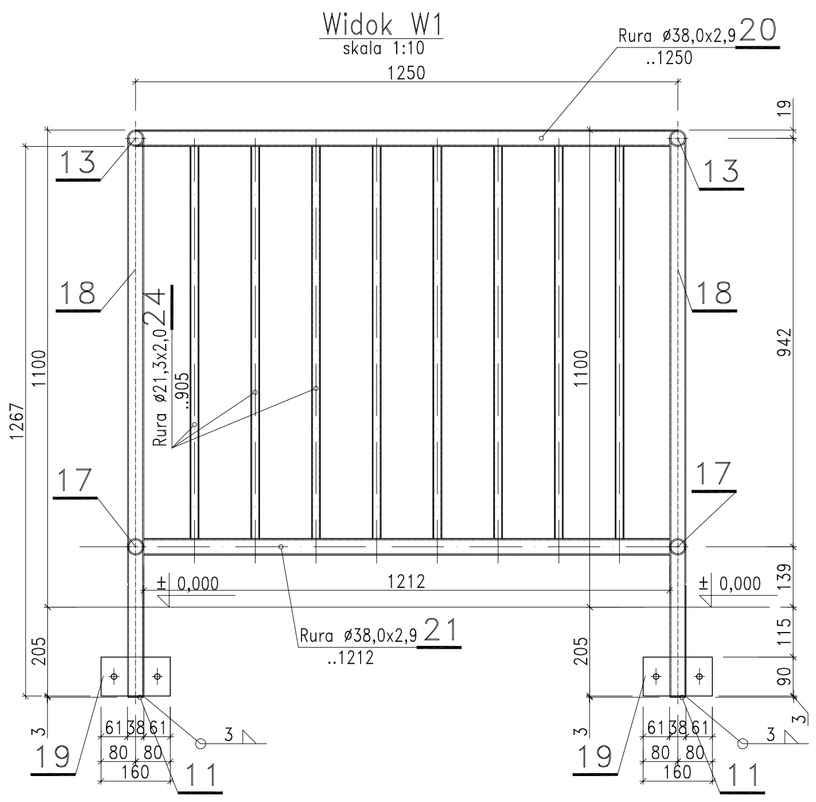

Rzut – Rozmieszczenie krat pomostowych

Skala 1:20

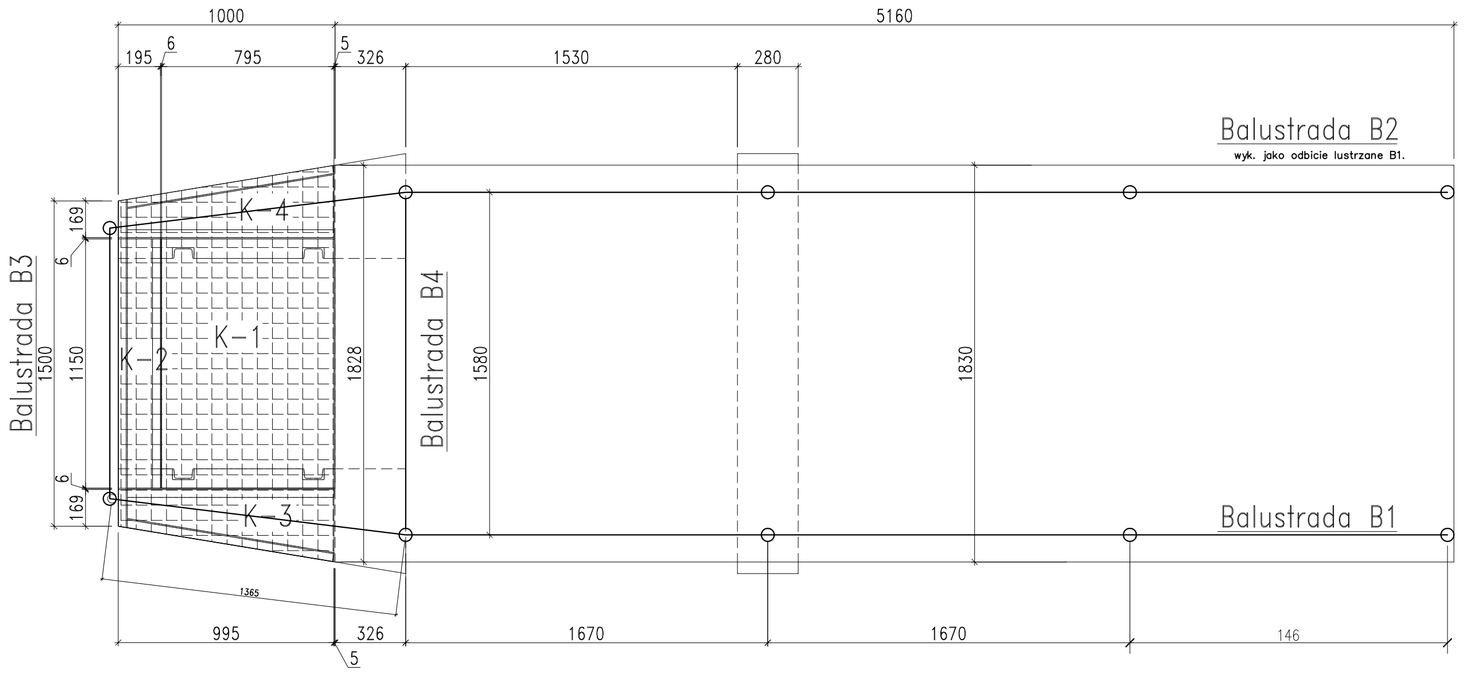

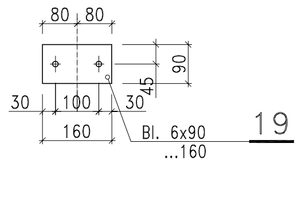

C–C

skala 1:10

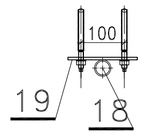

B–B

skala 1:10

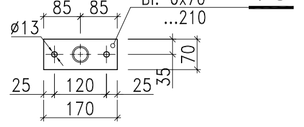

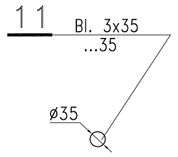

Rzut – Kontrukcja pomostu.

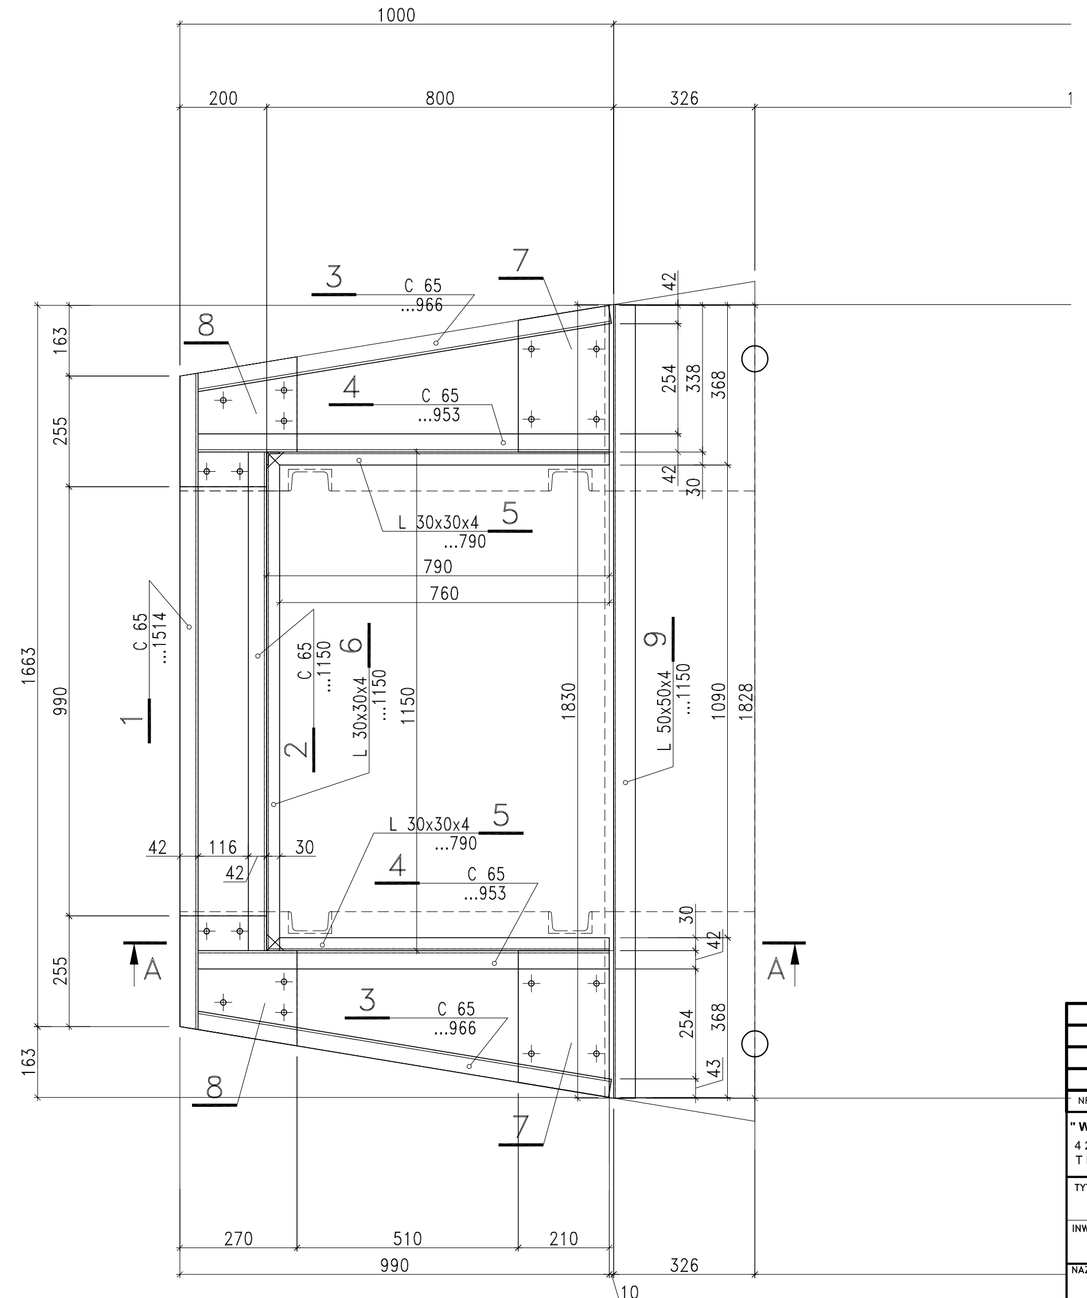

A–A

skala 1:10

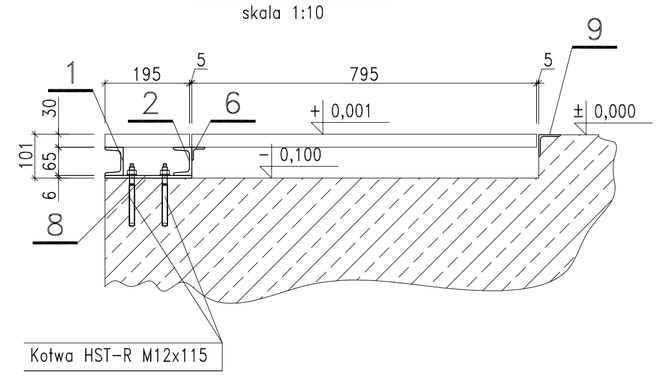

Krata pomostowa–K1

Demontowalna (1 szt).
Skala 1:20

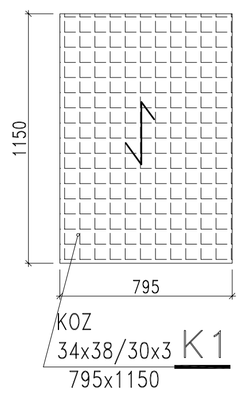

KOZ 34x38/30x3 **K1**
795x1150

Krata pomostowa–K2

(1 szt.)
Skala 1:20

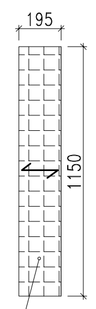

KOZ 34x38/30x3 **K2**
195x1150

Krata pomostowa–K3

(1 szt.)
Skala 1:20

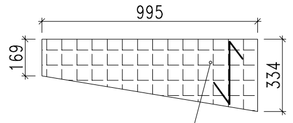

KOZ 34x38/30x3 **K3**
334x950

Krata pomostowa–K4

wykonać jako odbicie lustrzane K3 (1 szt.)
Skala 1:20

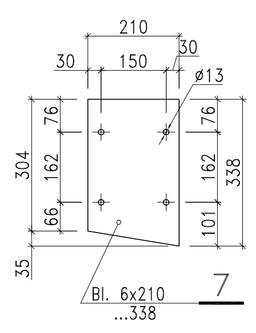

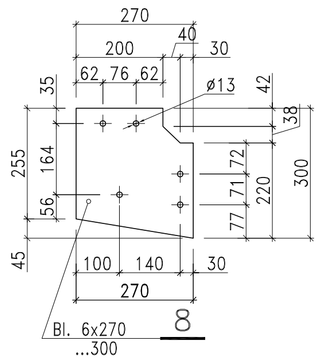

UWAGI:
Wymiary podano w mm, poziomy w m.
Rozpatrywać łącznie z rys. nr 02.
Zestawienie stali nr 01.
Nieoznaczone spoiny wykonać 0,7 grubości cieńszego materiału.

Przed montazem wzmiary sprawdzic na budowie.

NR	ZAKRES ZMIAN	WPROWADZIŁ	NR UPR.	DATA	PODPIS

"WAKPRO" PROJEKTOWANIE, KOORDYNACJA, NADZORY
42-400 ZAWIERCIE UL. IGNACEGO PADEREWSKIEGO 51
TEL.: (32) 67 15 661-2; FAX.: (32) 67 15 663; TEL. KOM.: 501 315 007

TYTUŁ OPRACOWANIA:	ZAGOSPODAROWANIE TERENU NA ZBIORNIKU WODNYM W GÓRZE WŁODOWSKIEJ
INWESTOR:	URZĄD GMINY WŁODOWICE UL. KRAKOWSKA 26, 42-421 WŁODOWICE
NAZWA OBIEKTU:	PARK PRZY ZBIORNIKU WODNYM
NAZWA RYSUNKU:	MNICH –KONSTRUKCJA STALOWA

	IMIĘ I NAZWISKO	NR UPR.	DATA	PODPIS
PROJEKTOWAŁ	mgr inż. PIOTR WAŁEK	40/02	02.2014	
SPRAWDZIŁ	mgr inż. RAFAŁ ŁUKOWICZ	SLK/2920/ POOK/09	02.2014	

PLIK: 14_428	FAZA: PB
FORMAT: A1	BRANŻA: BK
NR PROJEKTU: B.428.14.01	SKALA: 1:10 1:20
NR RYSUNKU: 03	STRONA:

Wszelkie prawa dotyczące ochrony własności intelektualnej zastrzeżone