




PRZEKRÓJ CHARAKTERYSTYCZNY JEZDNI Z CHODNIKIEM I ZJAZDEM

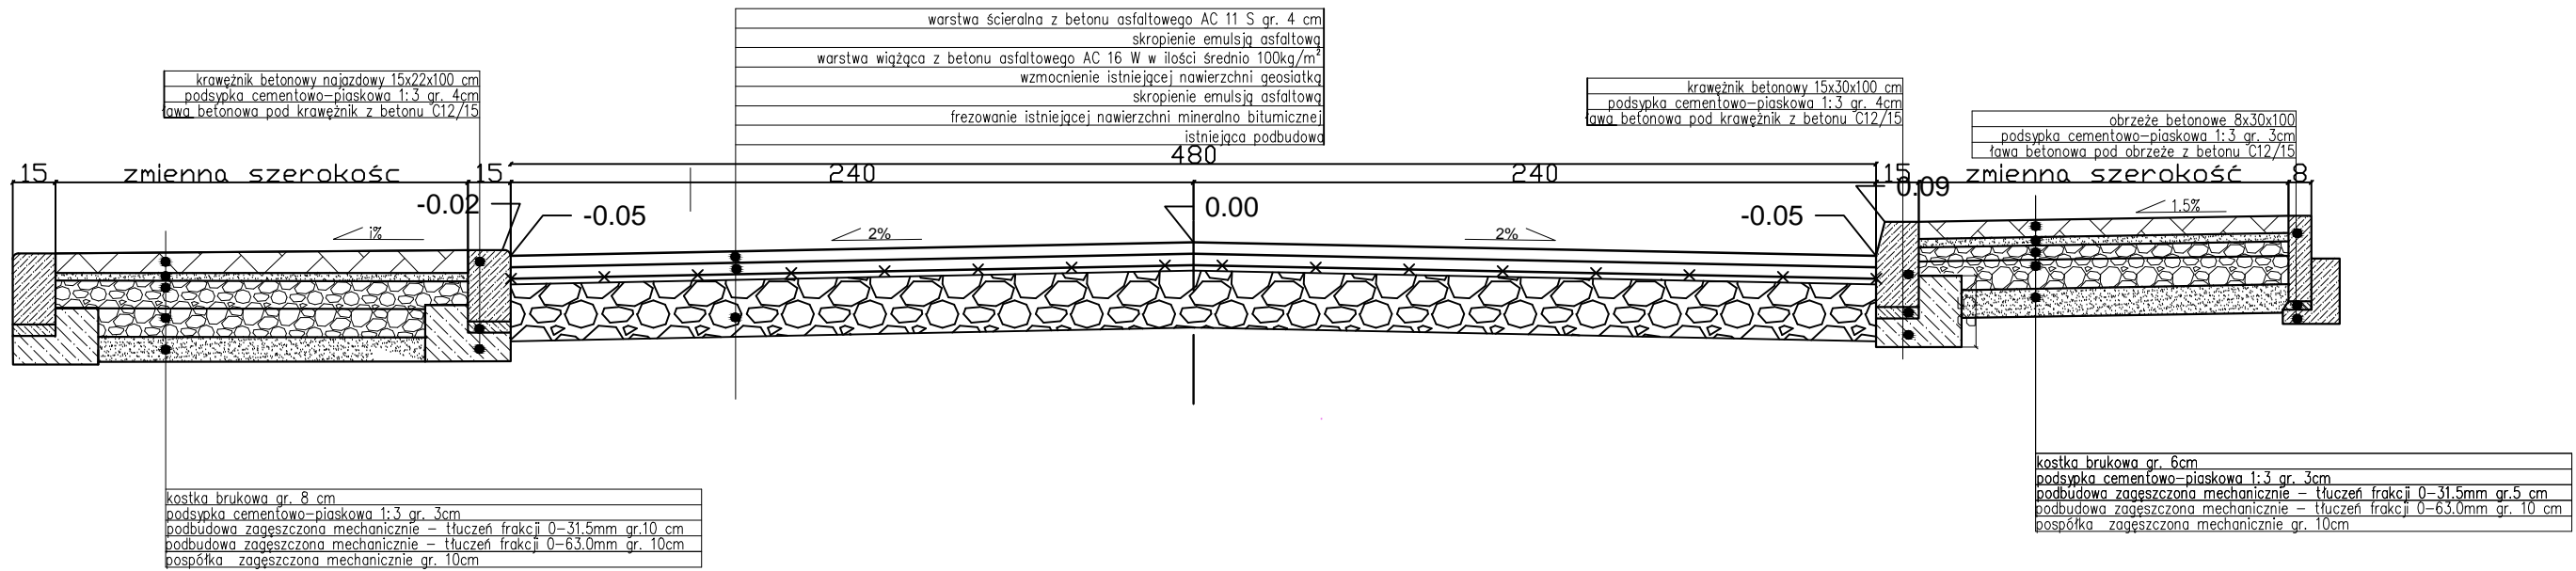

PRZEKRÓJ CHARAKTERYSTYCZNY JEZDNI Z CHODNIKIEM I POSZERZENIEM JEDNOSTRONNYM

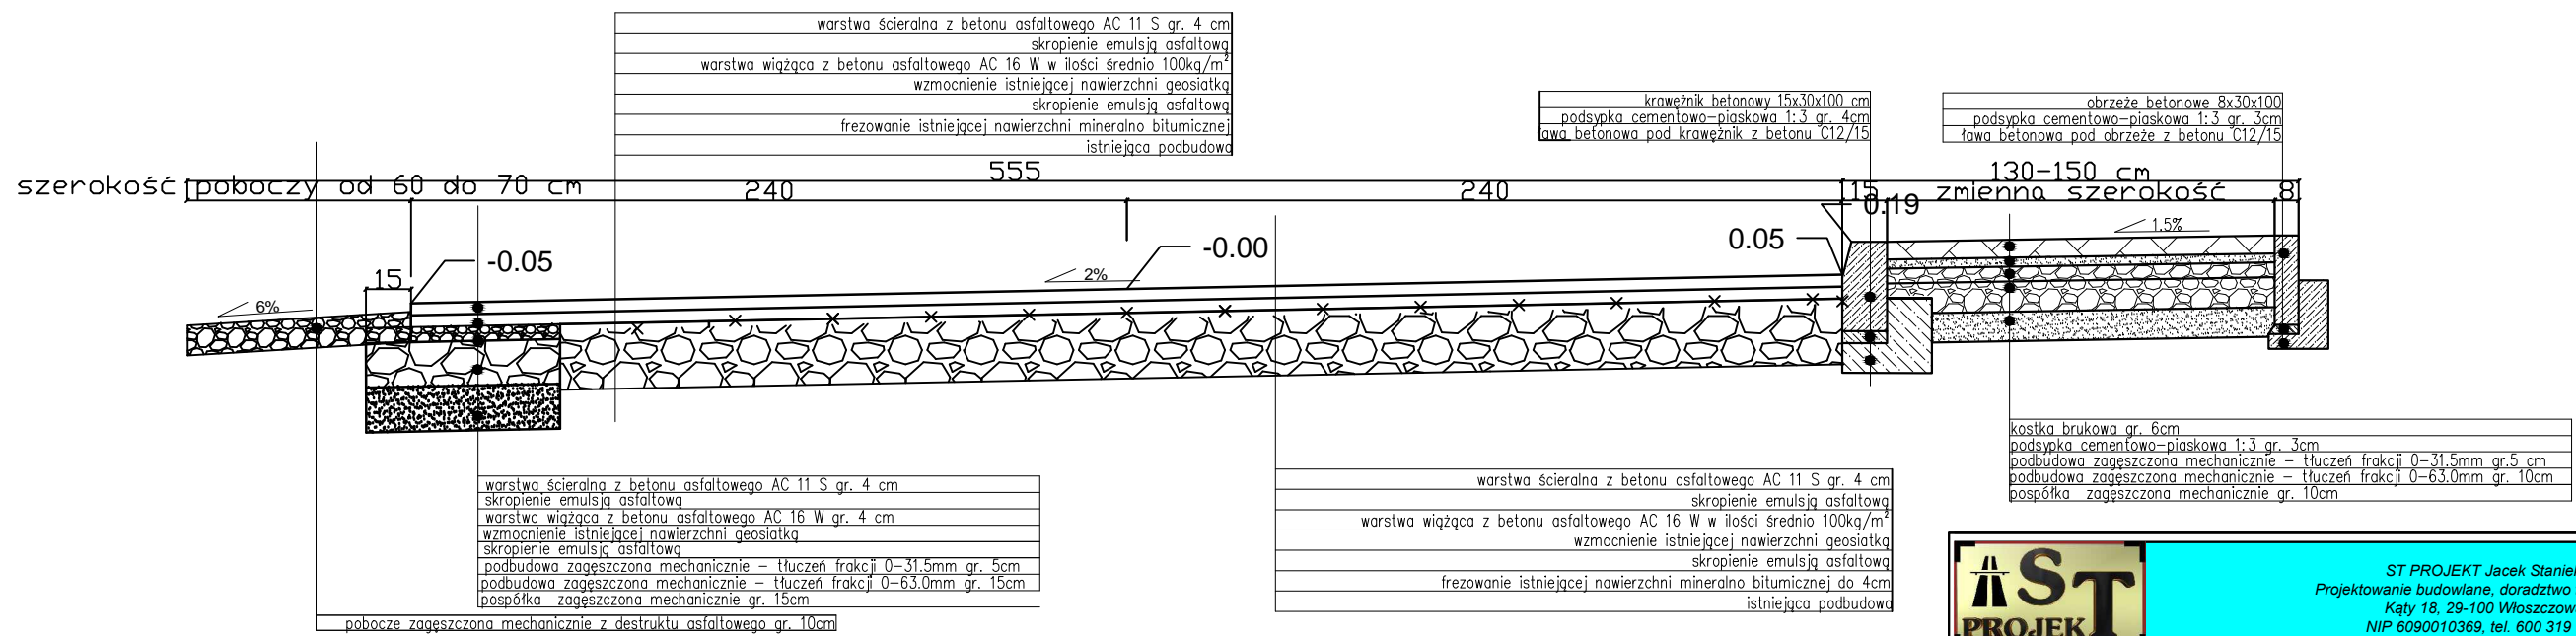

| | | | |
|---|--|---|-----------------------------------|
|  | | ST PROJEKT Jacek Staniek Projektowanie budowlane, doradztwo techniczne. Kąty 18, 29-100 Włoszczowa NIP 6090010369, tel. 600 319 265 | |
| | | Inwestor: Gmina Włodowice z/s. ul. Krakowska 26 42-421 Włodowice | |
| Nazwa inwestycji: Przebudowa drogi ul. Wesolej w miejscowości Zdów. | | Adres inwestycji: Zdów, działka nr ewid. 195, 196, 197, 221 (działka drogowa), 1424, 1425 obręb 0009 Zdów | |
| Stadium: PROJEKT BUDOWLANY | | Branża: DROGOWA | |
| Nazwa rysunku: Przekroje charakterystyczne | | Numer rysunku: D-4 | Data: 8.2015 Skala rys.: 1:500 |
| Zespół autorski: Imię i nazwisko: mgr inż. Jacek Staniek mgr inż. Damian Okraska | | Nr uprawnień: _____ Podpis: _____ | |
| Opracował: | | Projektant: inż. mgr Kazimierz Mamos GP.IV.7342/40/94 | |