## SZCZEGÓŁ KRAWĘŻNIKA NA ZJEŹDZIE

| |
|---|
| warstwa ścieralna z betonu asfaltowego AC 11 S gr. 4 cm |
| skropienie emulsją asfaltową |
| warstwa wiążąca z betonu asfaltowego AC 16 W w ilości średnio 100kg/m² |
| wzmocnienie istniejącej nawierzchni geosiatką |
| skropienie emulsją asfaltową |
| frezowanie istniejącej nawierzchni mineralno bitumicznej do 4cm |
| istniejąca podbudowa |

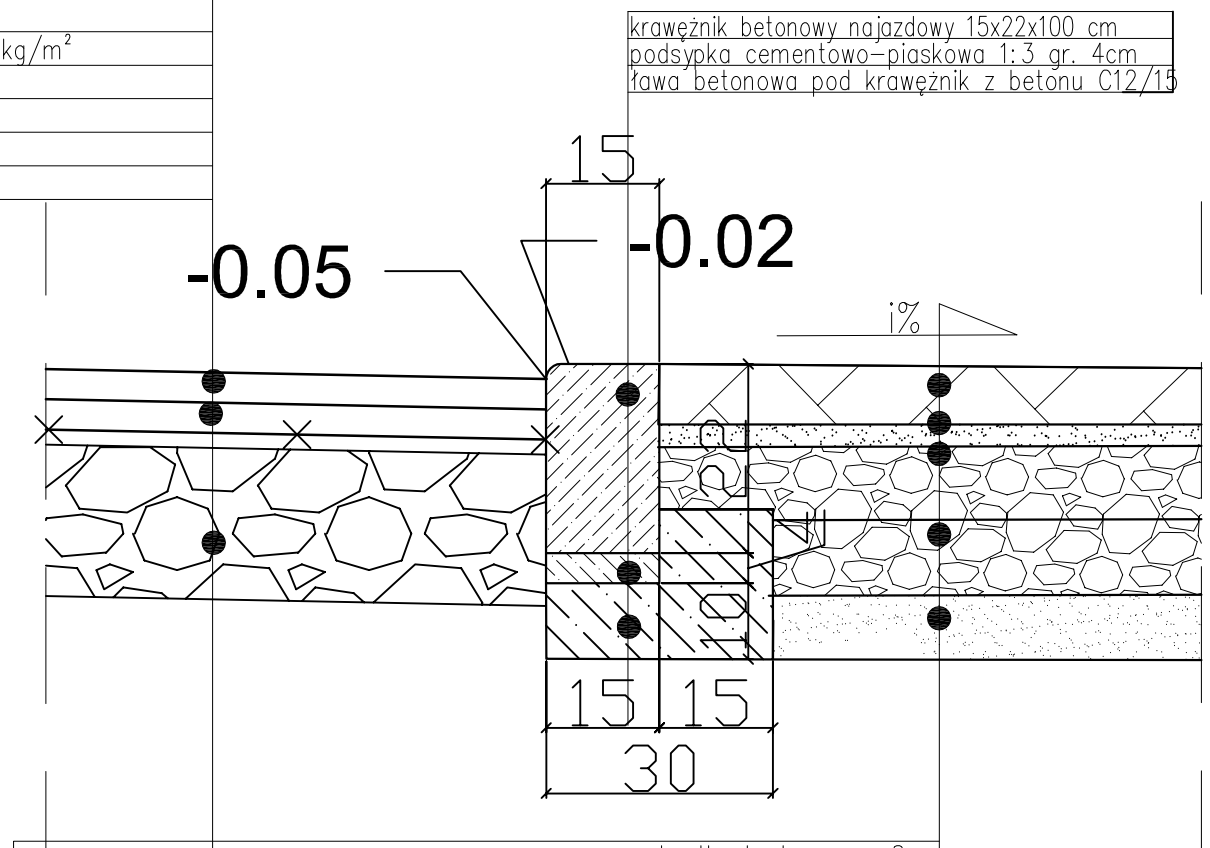


| |
|---|
| kostka brukowa gr. 8cm |
| podsypka cementowo-piaskowa 1:3 gr. 3cm |
| podbudowa zagęszczona mechanicznie – tłuczeń frakcji 0-31.5mm gr.10cm |
| podbudowa zagęszczona mechanicznie – tłuczeń frakcji 0-63.0mm gr. 10cm |
| pospółka zagęszczona mechanicznie gr. 10cm |

## SZCZEGÓŁ KRAWĘŻNIKA NA CHODNIKU

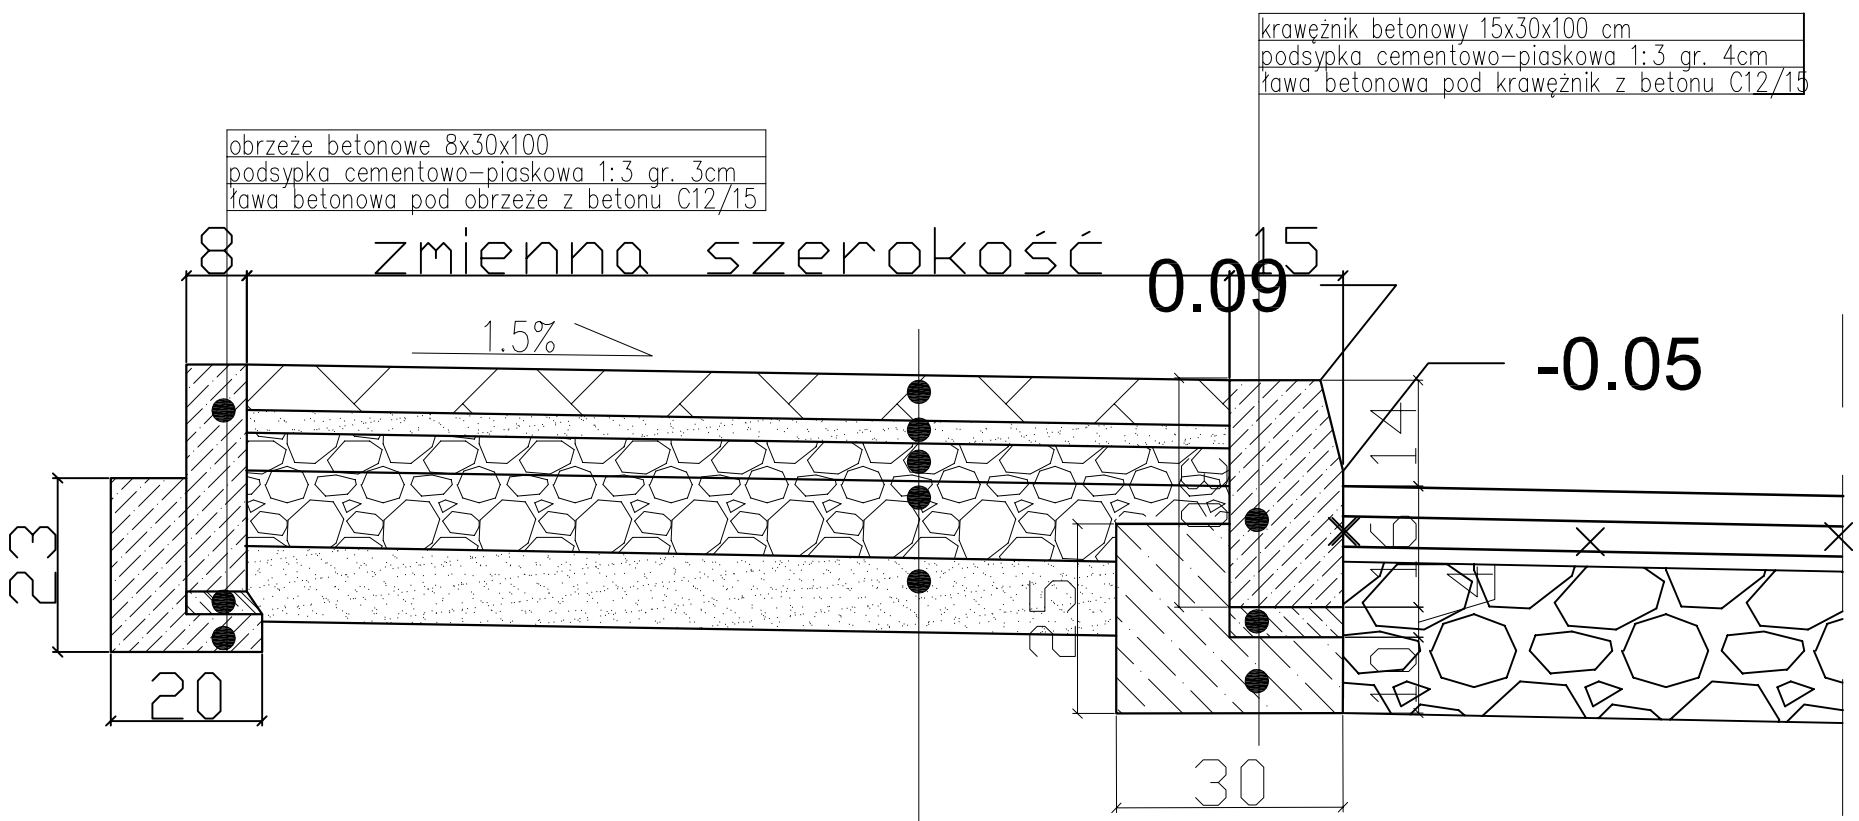


| |
|---|
| kostka brukowa gr. 6cm |
| podsypka cementowo-piaskowa 1:3 gr. 3cm |
| podbudowa zagęszczona mechanicznie – tłuczeń frakcji 0-31.5mm gr.5 cm |
| podbudowa zagęszczona mechanicznie – tłuczeń frakcji 0-63.0mm gr. 10cm |
| pospółka zagęszczona mechanicznie gr. 10cm |


ST PROJEKT Jacek Staniek
Projektowanie budowlane, doradztwo techniczne.
Kąty 18, 29-100 Włoszczowa
NIP 6090010369, tel. 600 319 265


| | |
|---|---|
| Inwestor: | Gmina Włodowice<br>z/s. ul. Krakowska 26<br>42-421 Włodowice |
| Nazwa inwestycji: | Przebudowa drogi ul. Wesołej w miejscowości Zdów. |
| Adres inwestycji: | Zdów, działka nr ewid. 195, 196,197, 221 (działka drogowa),1424, 1425 obręb 0009 Zdów |

| | |
|---|---|
| Stadjum: PROJEKT BUDOWLANY | Branża: DROGOWA |

| | | |
|---|---|---|
| Nazwa rysunku: Szczegół konstrukcyjny | Numer rysunku: D-6 | Data: 8.2015<br>Skala rys.: 1:10 |

| Zespół autorski | Imię i nazwisko: | Nr uprawnień: | Podpis: |
|---|---|---|---|
| Opracował | mgr inż. Jacek Staniek | | |
| | mgr inż. Damian Okraska | | |
| Projektant: | inż. mgr Kazimierz Mamos | GP.IV.7342/40/94 | |