


Przekrój poprzeczny przepustu P3 Przekrój podłużny przepustu P3

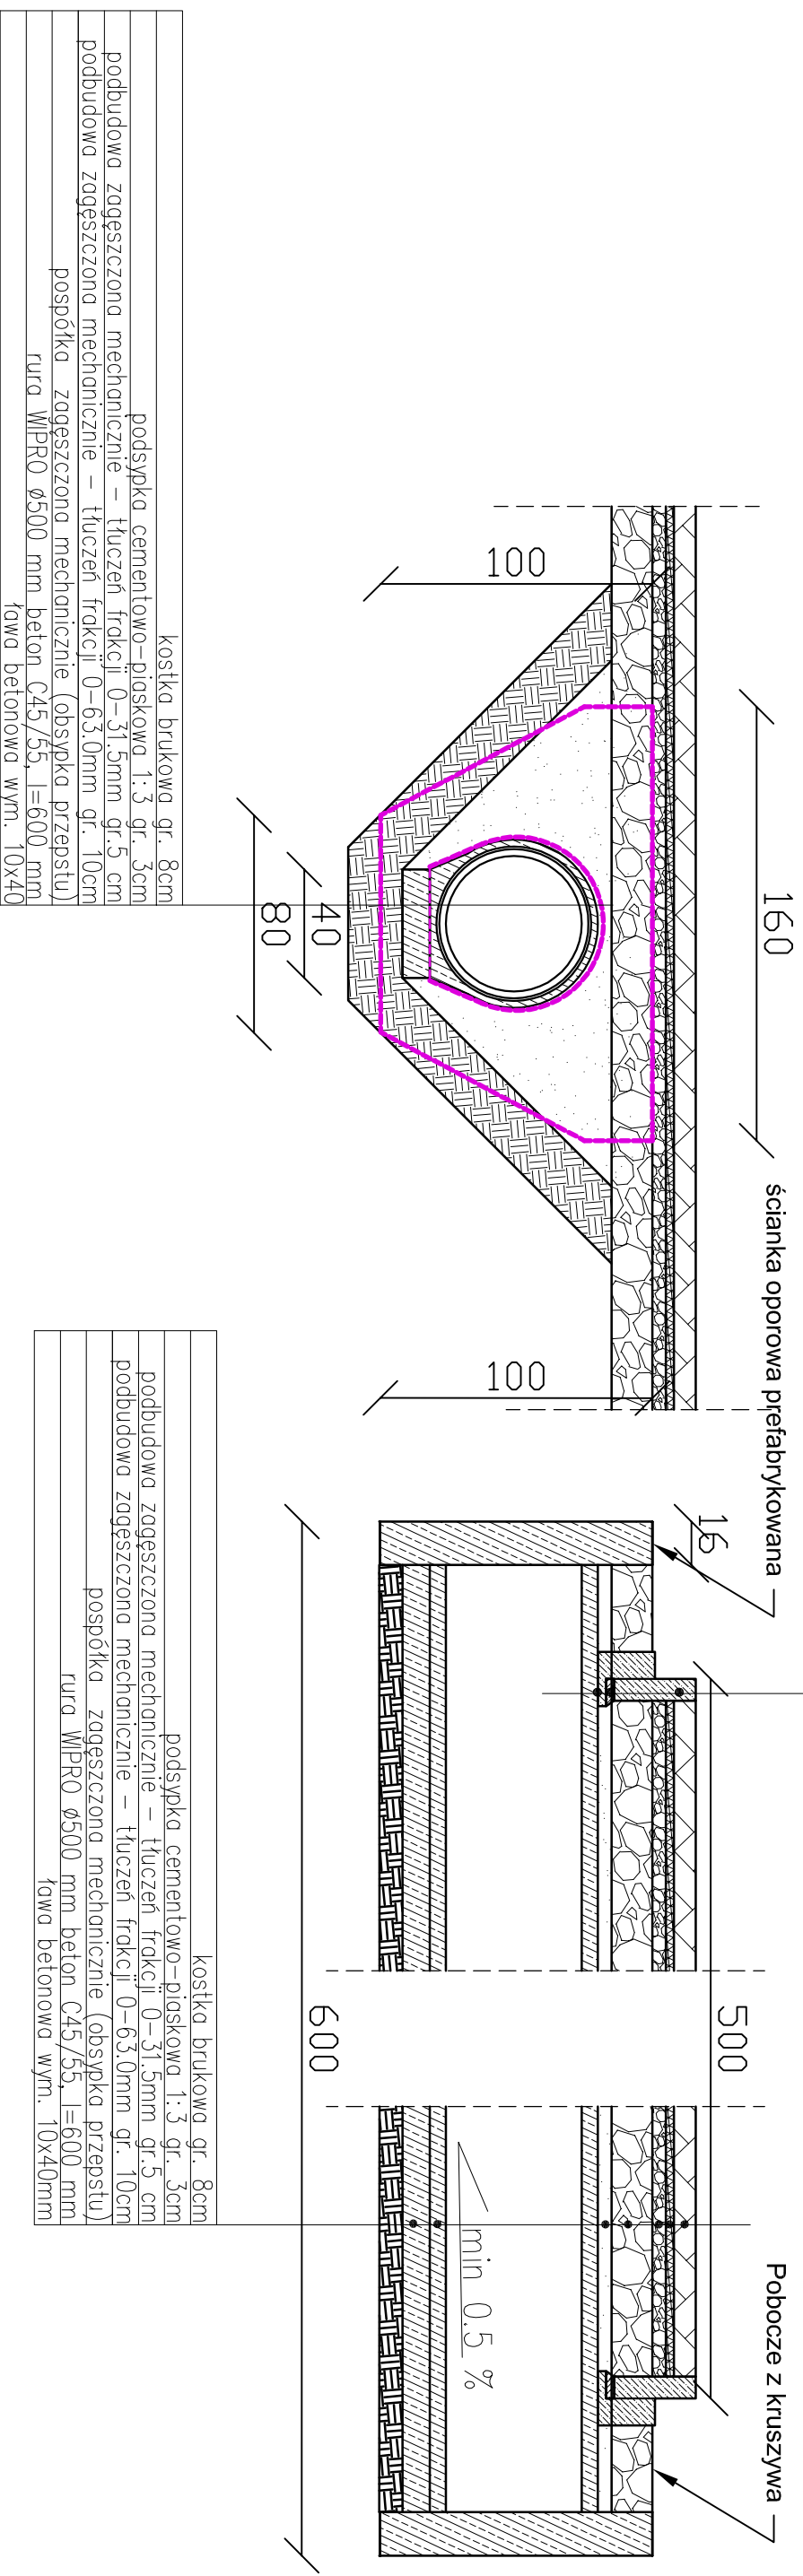

AST PROJEKT

ST PROJEKT Jacek Staniek
Projektowanie budowlane, doradztwo techniczne
Kąty 78, 29-100 Włoszczowa
NIP 6090010369, tel. 600 319 265

Investor: Gmina Włodowice
Z/s. ul. Krakowska 26
42-421 Włodowice

Nazwa inwestycji: Przebudowa drogi ul. Wesolej w miejscowości Zdów.

Adres inwestycji: Zdów, działka nr ewid. 195, 196, 197, 221 (działka drogową), 1424, 1425 obręb 0009 Zdów

Stadium: PROJEKT BUDOWLANY Branża: DROGOWA

Nazwa rysunku: Przepust P3 Numer rysunku: D-8 Data: 8.2015

Zespół autorski / Inicjator / Nazwisko: mgr inż. Jacek Staniek Nr uprawnień: Podpis: 1:25

Opracował: mgr inż. Damian Okraska

Projektant: inż. mgr Kazimierz Mamos GP.IV.734240/94