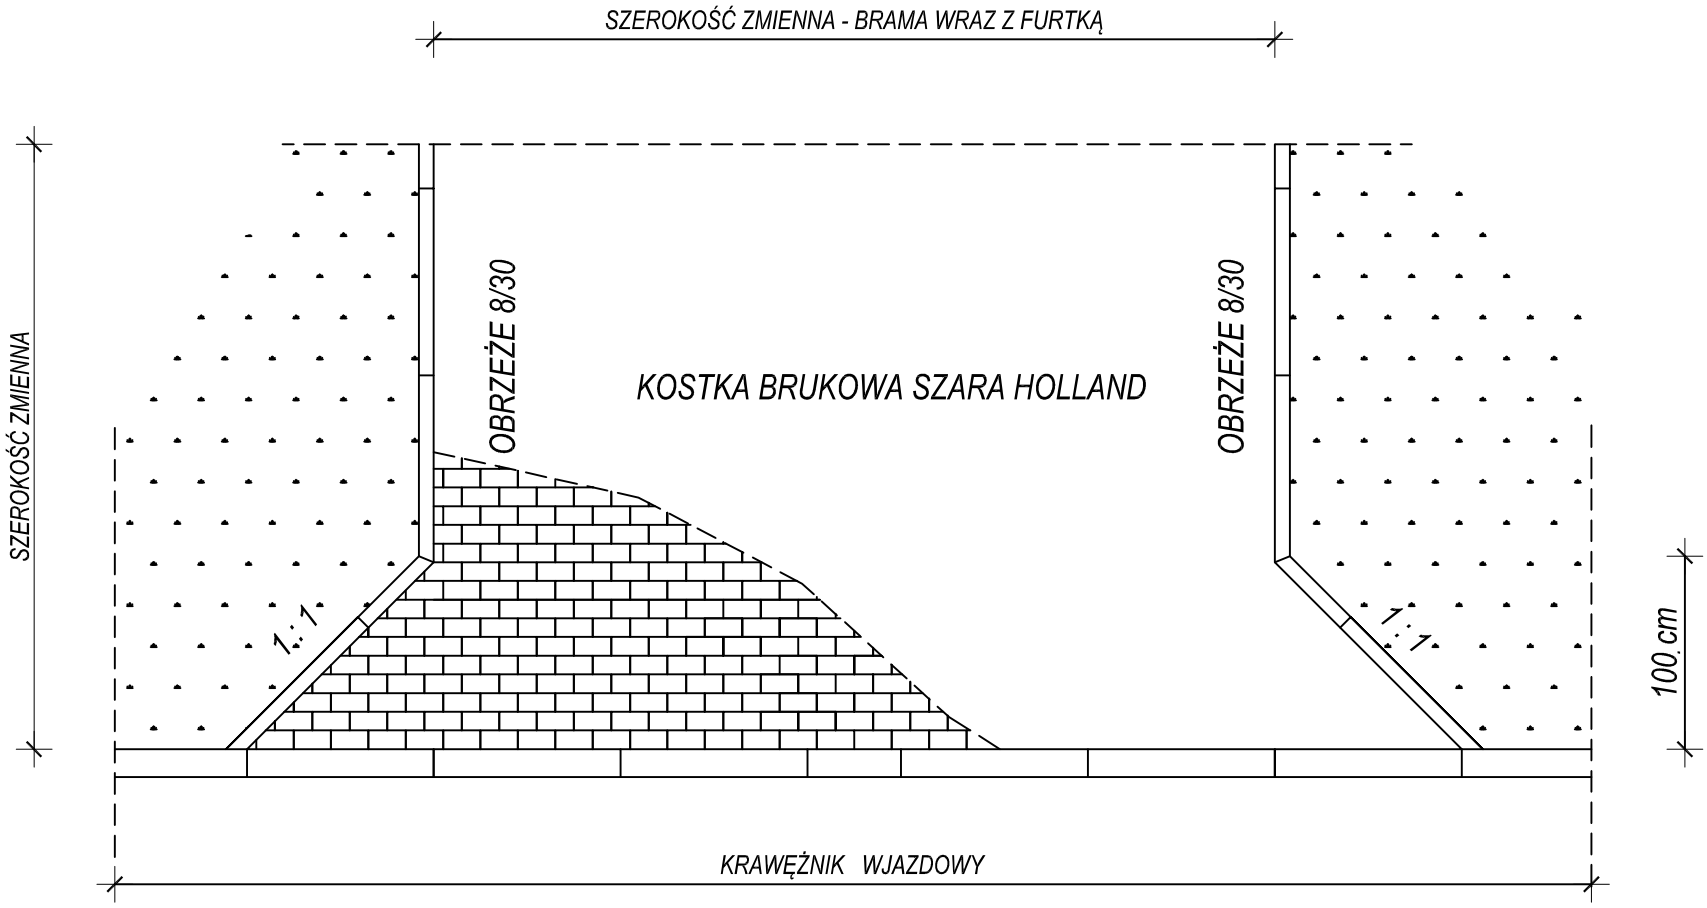

OBIEKT/ INWESTYCJA:	Remont i przebudowa drogi ul. Poprzecznej w Górze Włodowskiej
ADRES INWESTYCJI:	Góra Włodowska, ul. Poprzeczna działka numer ewidencyjny D-2745, D-2752
INWESTOR:	Gmina Włodowice 42-421 Włodowice, ul. Krakowska 26
OPINIUJĄCY:	Mgr inż. bud. Wiesław LISZEWSKI upr.nr 107/98 CZ
	mgr inż. bud. Wiesław Liszewski Upr.budowlane bez ograniczeń do kierowania robotami budowlanymi w specjalności konstrukcyjno-budowlanej nr ewid. 234/17 wyd. przez Wojewodę Częstochowskiego Upr. do kierowania i nadzorowania rob. budowlanymi przy zabytkach nieruchomych AZ-KT-4588/1477/21/92 Rzeczoznawca konstrukcyjny PZITB, nr upr. 156/03 Izba Urzędu Izba Inżynierów Budownictwa 211/88/2015/02 (pieczątka i podpis)
BRANŻA:	DROGOWA
FAZA:	PROJEKT BUDOWLANO - WYKONAWCZY
NAZWA RYSUNKU:	SCHEMAT BUDOWY ZJAZDU INDYWIDUALNEGO
OPRAC.	Wiesław LISZEWSKI
NR RYSUNKU:	D - 08
SKALA:	1:10
DATA:	CZERWIEC 2015 R.