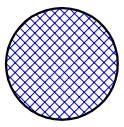
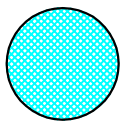
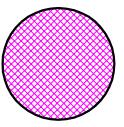



PLAN ZAGOSPODAROWANIA

REMONT FRAGMENTU DROGI GMINNEJ UL. WIEJSKIEJ W PARKOSZOWICACH

INWESTOR: GMINA WŁODOWICE
42-421 WŁODOWICE, UL. KRAKOWSKA 26
ADRES: PARKOSZOWICE, UL. WIEJSKA
DZIAŁKA NUMER EWIDENCYJNY : 178

OPRACOWANO Z UZYCIEM ANALOGOWEJ WERSJI MAPY DO CELÓW OPINIODAWCZYCH
WOJ. ŚLĄSKIE, POW. ZAWIERCIANSKI, GM. WŁODOWICE, OBRĘB PARKOSZOWICE
SEKCJA : 522.143.163, 522.143.164, 522.143.211, 522.143.212

-  PROJEKTOWANY REMONT DROGI
NAWIERZCHNIA Z KOSTKIM BRUKOWEJ SZAREJ GR. 8 CM
-  PROJEKTOWANE ZŁAZDY INDYWIDUALNE I SKRZYŻOWANIA
NAWIERZCHNIA Z KOSTKIM BRUKOWEJ SZAREJ GR. 8 CM
-  PROJEKTOWANY REMONT DROGI
NAWIERZCHNIA ASFALTOBETONOWA

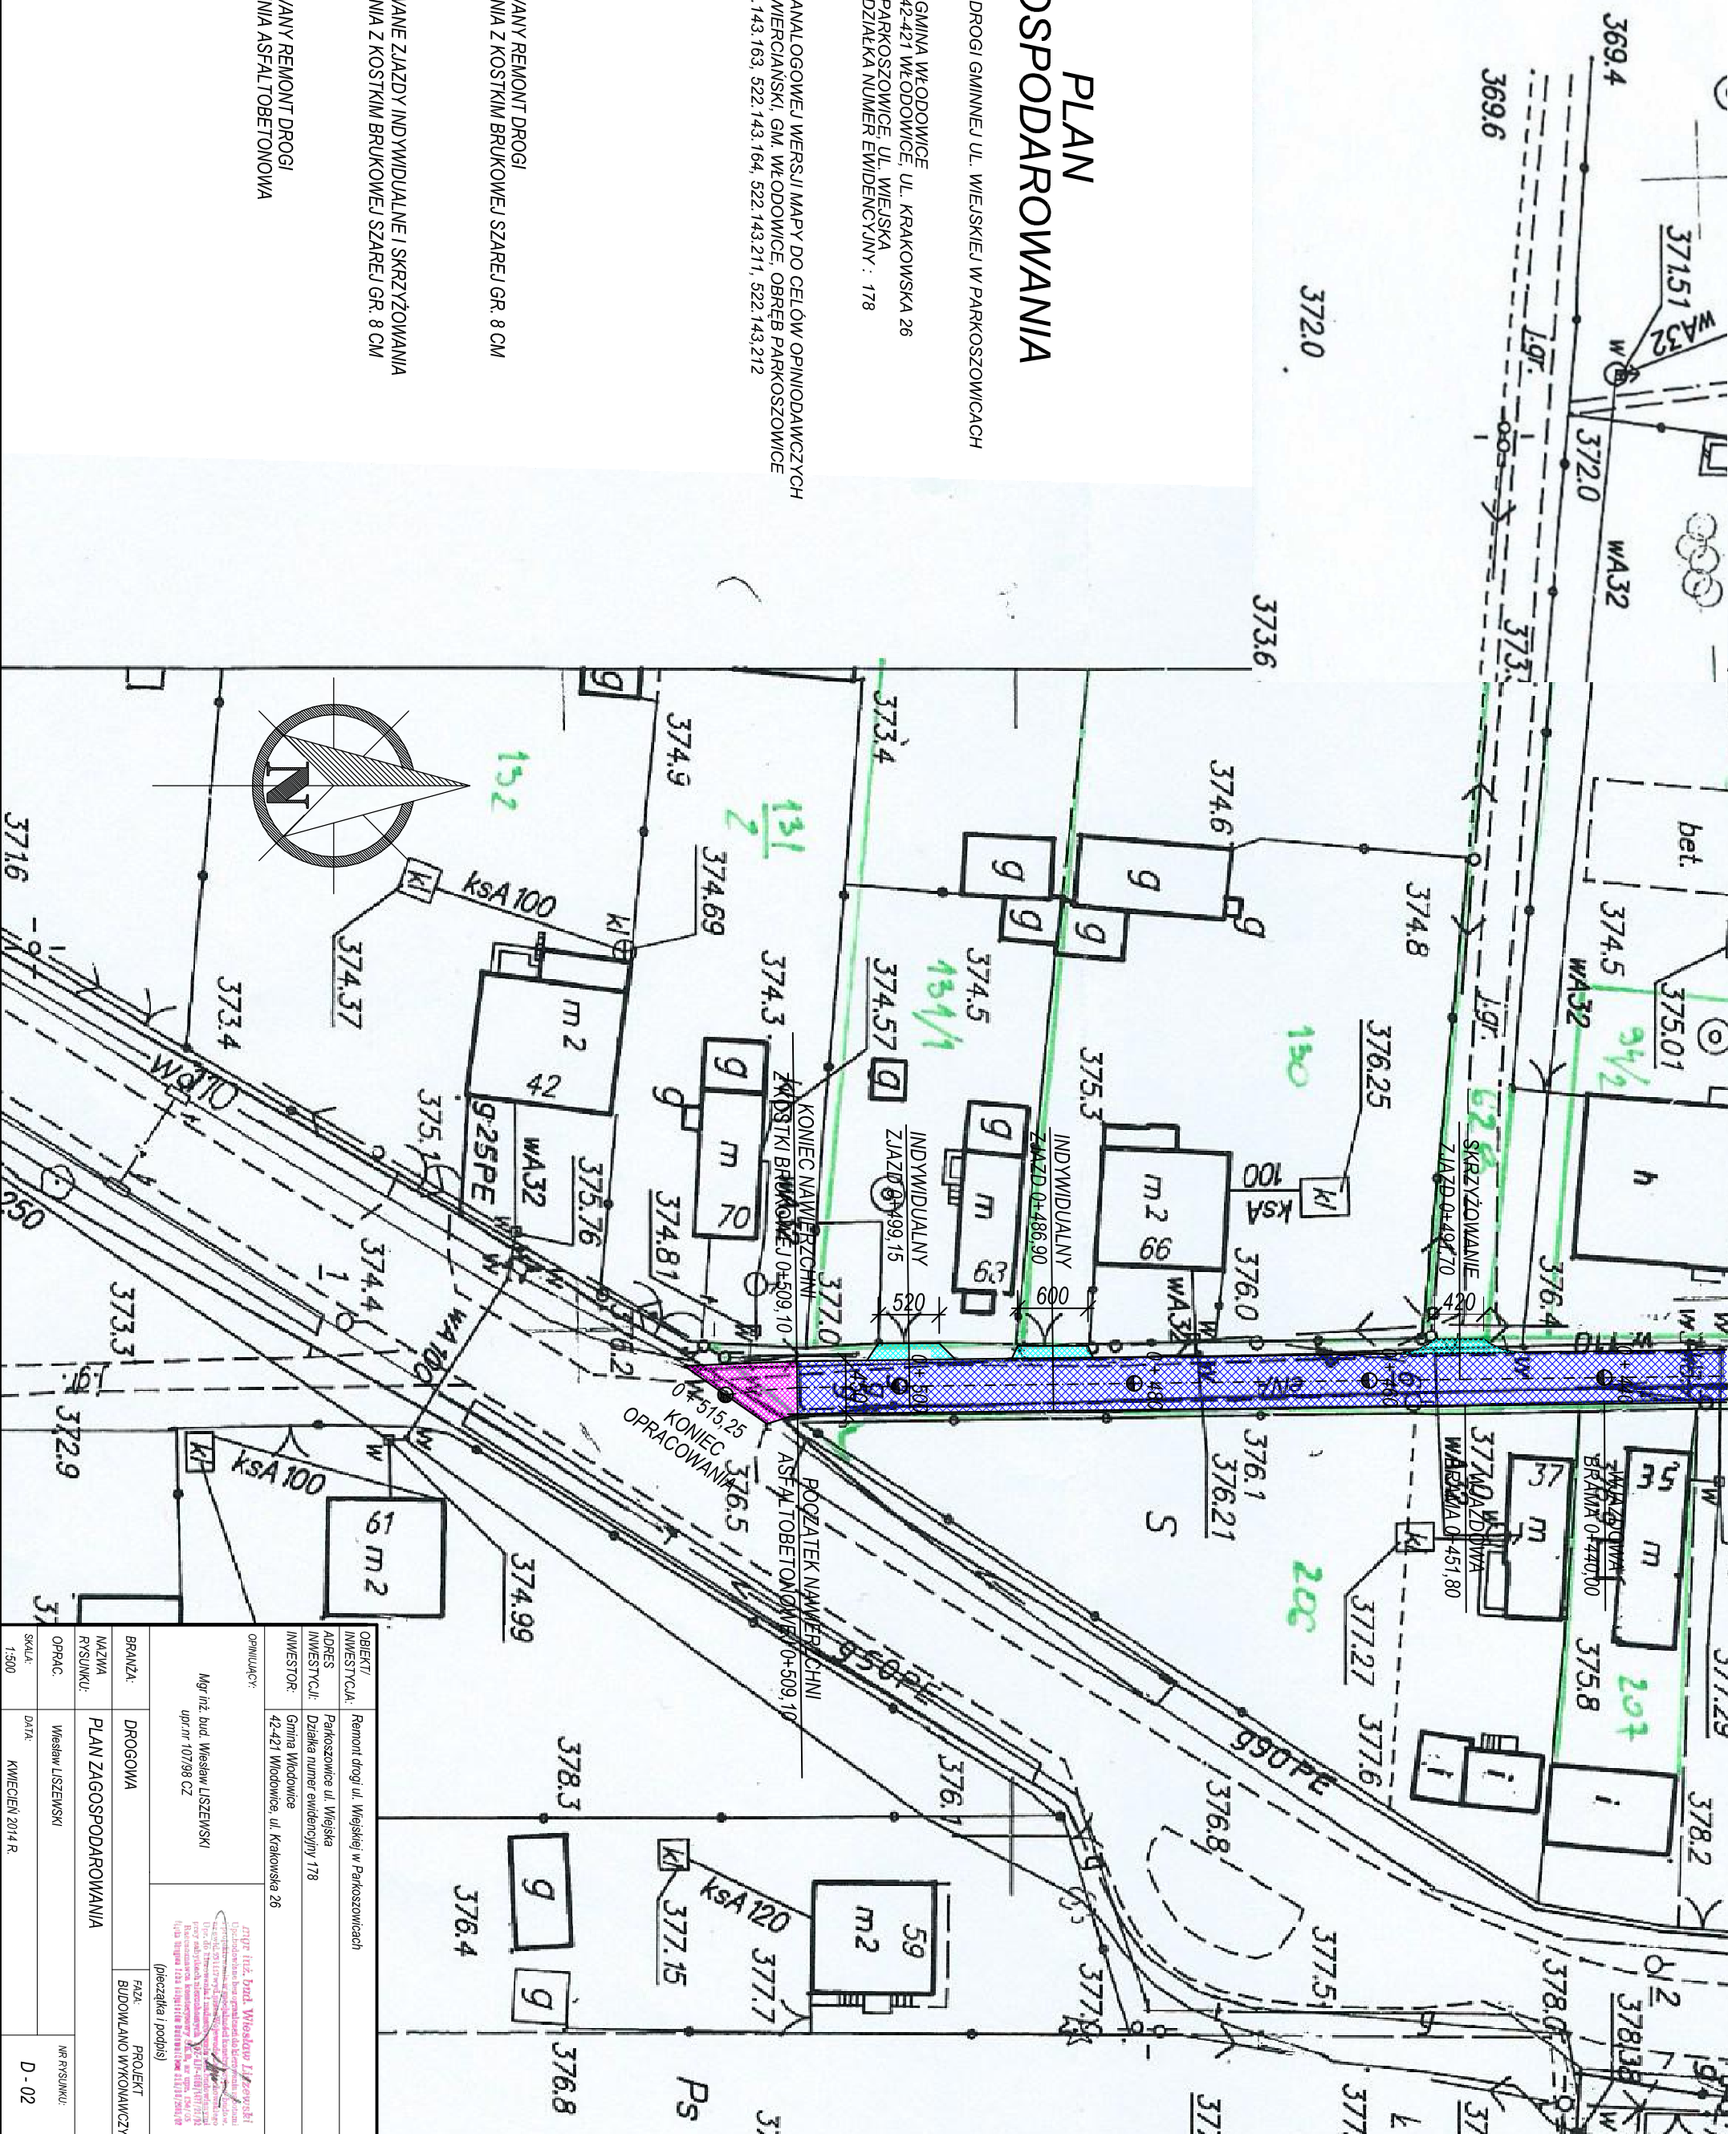

OPISOWUJĄCY:	Mgr inż. bud. Wiesław LISZEWSKI ulp.m 107/98 CZ		
OBIEKT/INWESTYCJA:	Remont drogi ul. Wiejskiej w Parkoszowicach		
ADRES/INWESTYCYJA:	Parkoszowice ul. Wiejska		
ADRES/INWESTYCYJA:	Działka numer ewidencyjny 178		
INWESTOR:	Gmina Włodowice 42-421 Włodowice, ul. Krakowska 26		
BRANŻA:	DROGOWA	PROJEKT	BUDOWLANO WYKONAWCZY
NAZWA PRYSUNKU:	PLAN ZAGOSPODAROWANIA		
OPRAC:	Wiesław LISZEWSKI		
SKALA:	DATA:	NR PRYSUNKU:	D - 02
1:500	KWIECIEŃ 2014 R.		