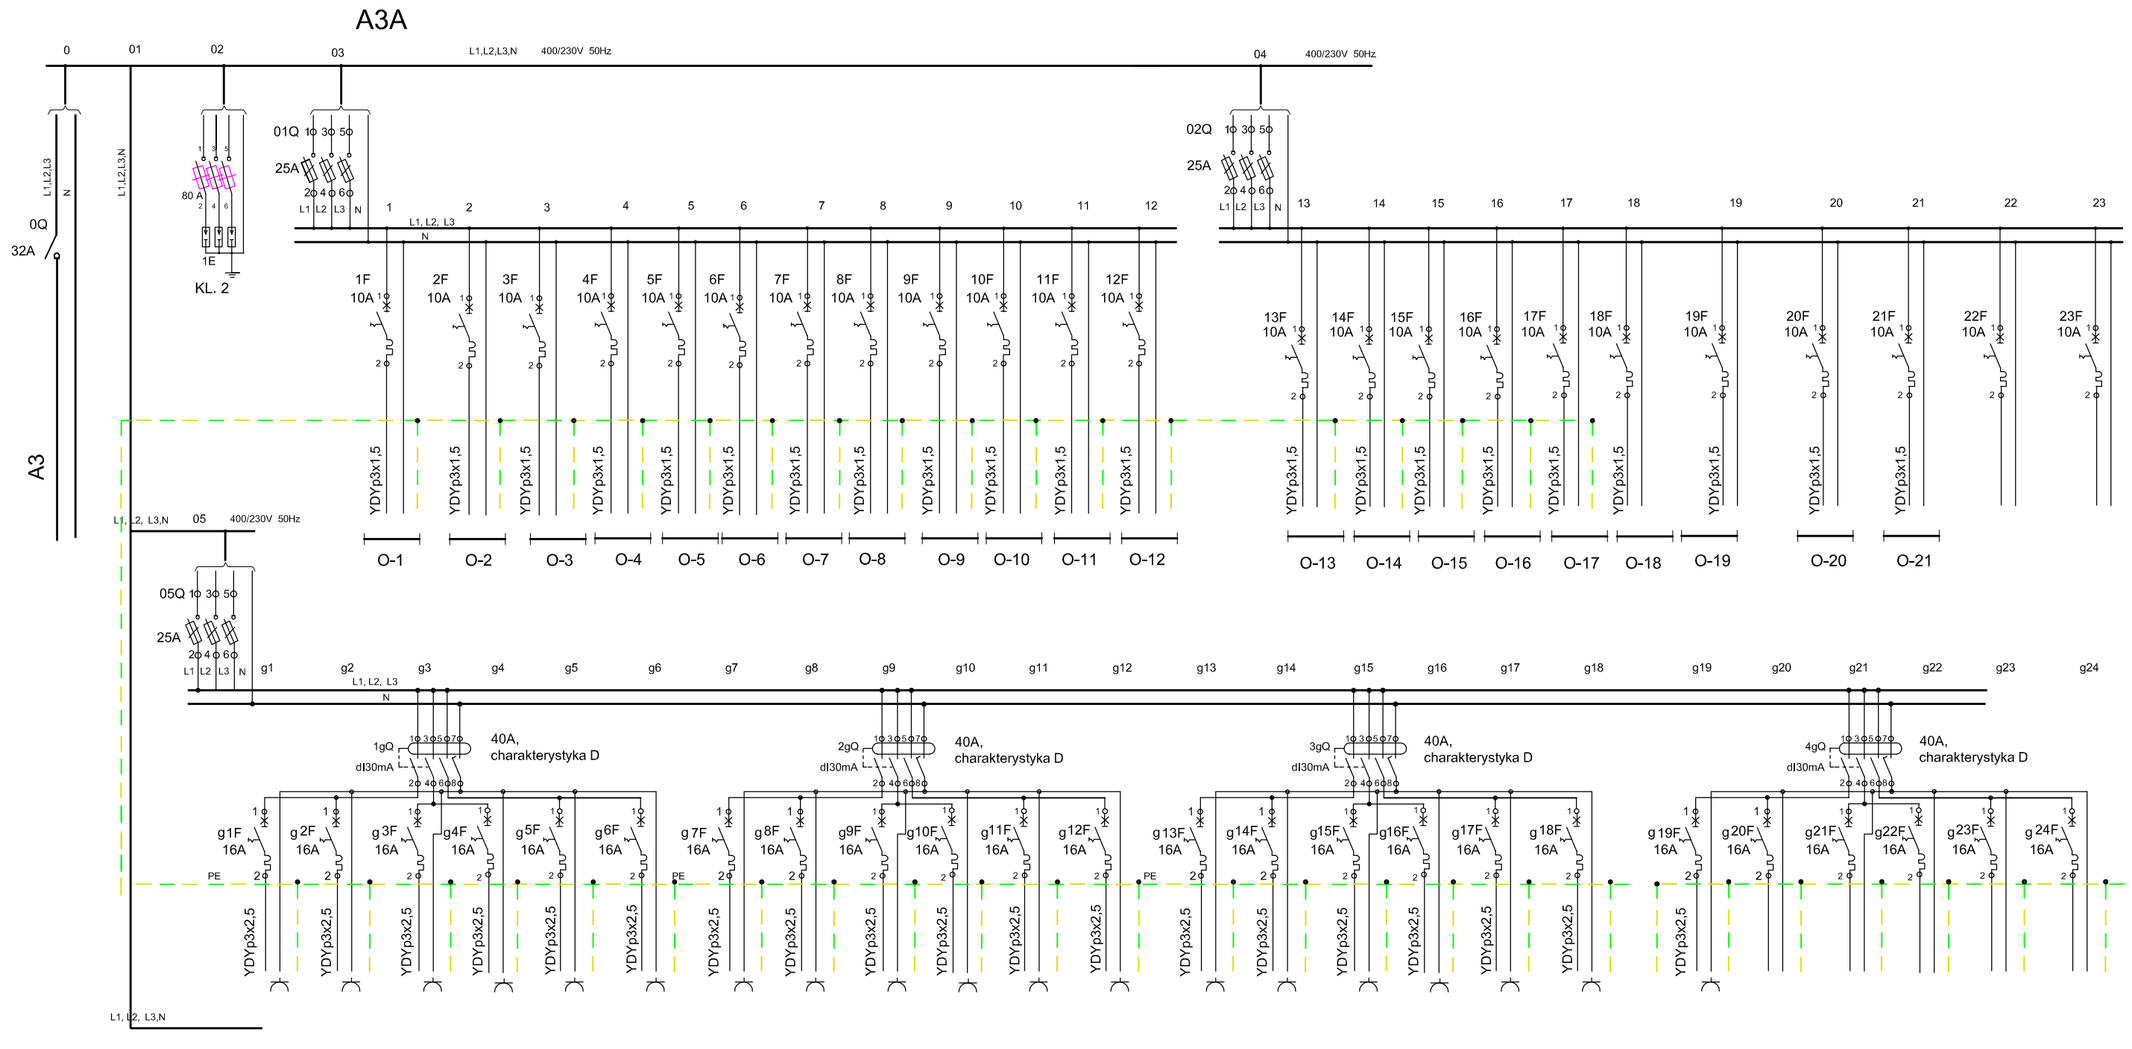

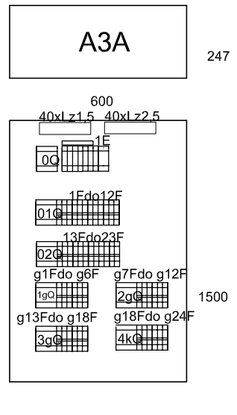

ROZDZIELNICA A3A

PROJEKTANT: TADEUSZ AMBROZIAK 85-326 Bydgoszcz ul. LUBELSKA 19			
NAZWA I ADRES OBIEKTU BUDOWLANEGO: Remont instalacji elektrycznej w budynku Urzędu Gminy Włodowice, Urząd Gminy, ul. Krakowska 26 , 42 - 421 Włodowice, -			
INWESTOR: Gmina Włodowice, ul. Krakowska 26 , 42 - 421 Wodowice			
OPRACOWANIE: - BRANŻA INSTALACJE ELEKTRYCZNE			
RYSUNEK:	SCHEMAT ROZDZIELNICY A3A	NR RYSUNKU: 2.4	SKALA:
PROJEKTOWAŁ:	inż. Tadeusz AMBROZIAK	NR UPRAWNIEŃ: 7210/256/76	DATA I PODPIS: 2017 08 20
SPRAWDZIŁ:	inż. Roman KWIATEK	NR UPRAWNIEŃ: WBPP-NB-7210/6/82	DATA I PODPIS: 201 08 20