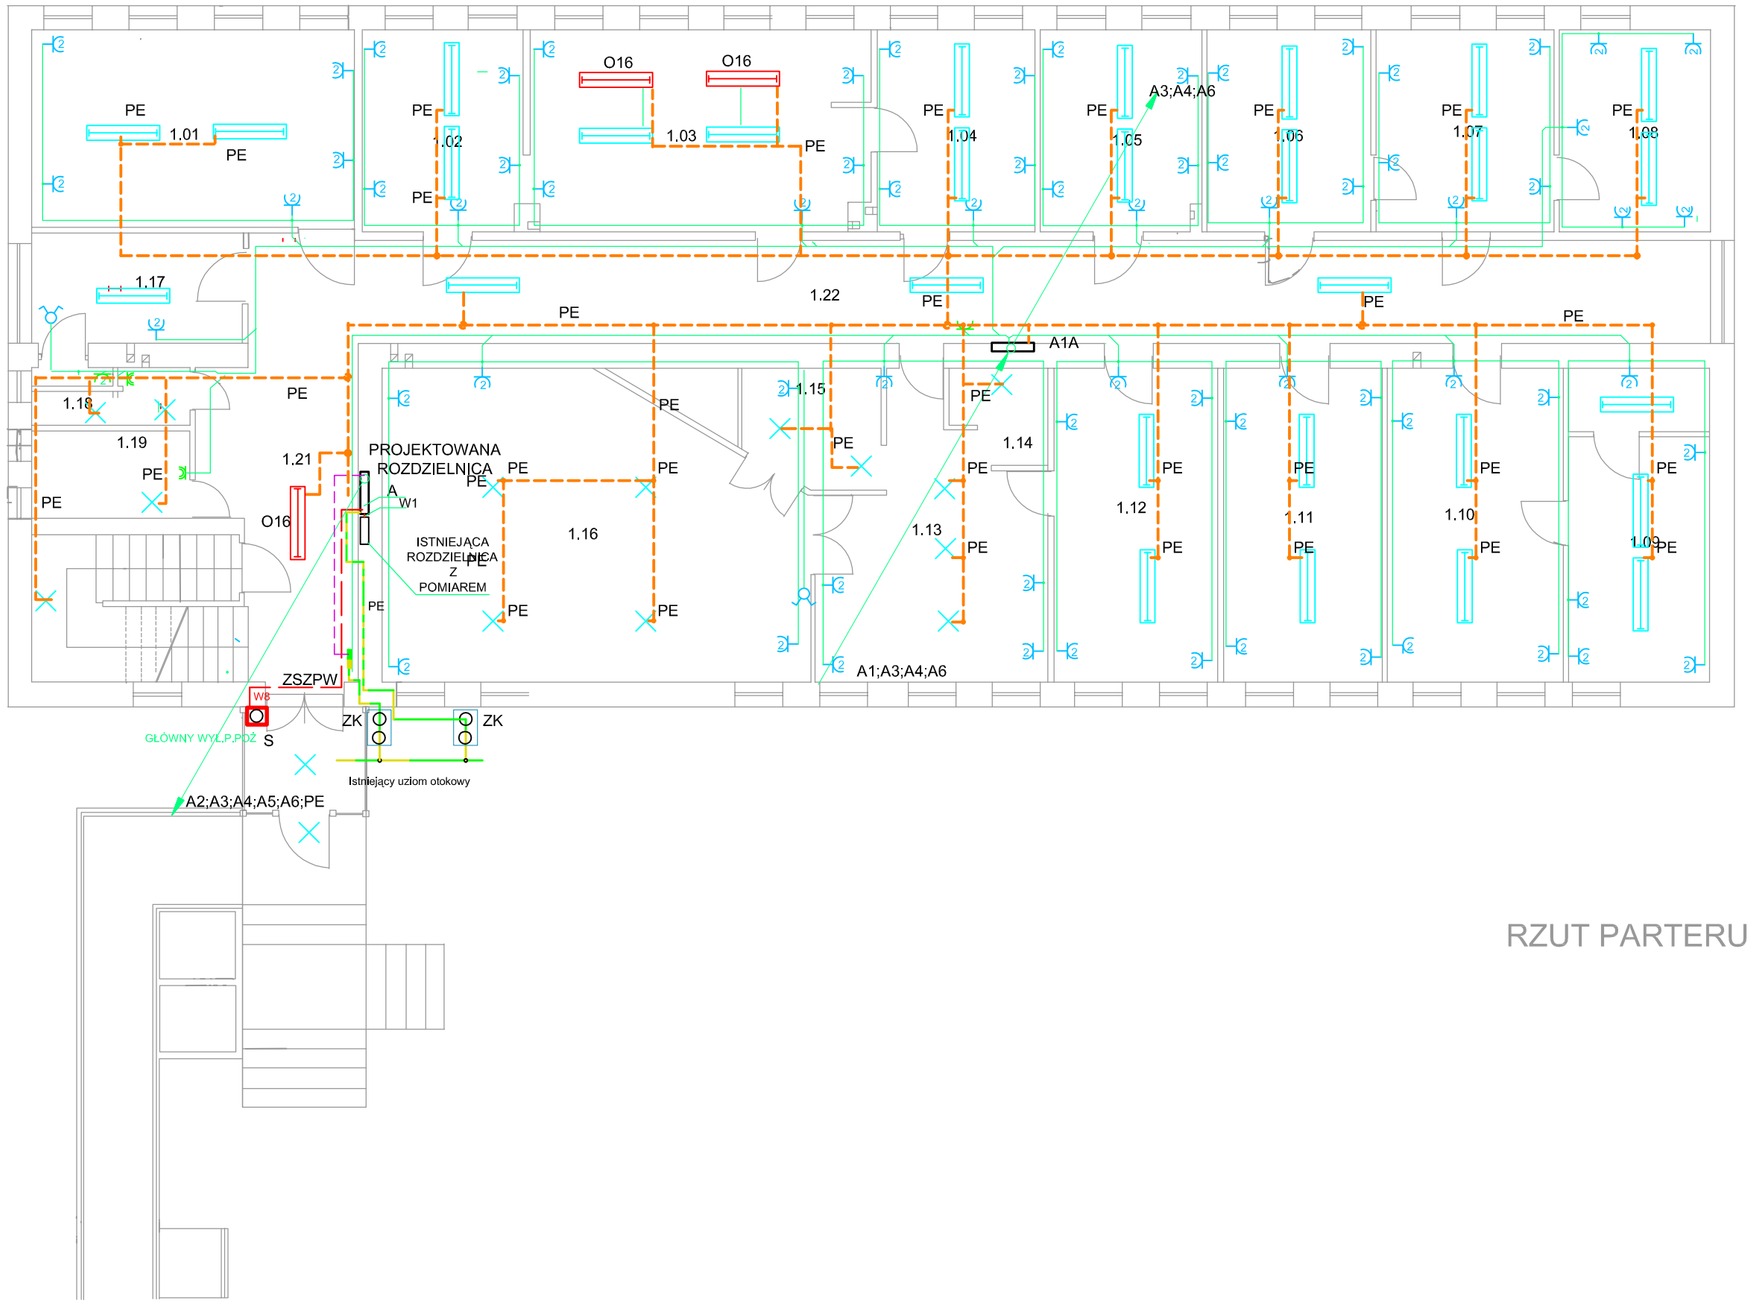

RZUT PARTERU

Oprawa dla oświetlenia zewnętrznego LED 38W mocowana na wysięgniku do ściany na wys.2 piętra

1.Oprawa ze źródłami światła LED o strumieniu 6klm nastropowa z rastrem aluminiowym parabolicznym.

2.Oprawa ze źródłami światła o strumieniu 5 klm nastropowa z rastrem aluminiowym parabolicznym.IP20

Oprawa ze źródłami światła LED o strumieniu 2klm nastropowa .Ra>90,temp.barwowa2800-3000K IP45

Oprawa ze źródłami światła o strumieniu 2klm mocowana na ścianie na wys. 2.1m IP45

Oprawa ze źródłami światła o strumieniu 3 klm nastropowa .

Oświetlenie nocne

Naświetlacz LED 150W 15000lm z szybą zabezpieczoną siatką ochronną

Gniazdo wtyczkowe pojedyncze 10A /Z p/t

Gniazdo wtyczkowe 3-fazowe 16A z wyłącznikiem , natynkowe

Gniazdo wtyczkowe potrójne szczelne 10A /Z 230V n/t

Gniazdo wtyczkowe potrójne 10A /Z 230V p/t

Gniazdo wtyczkowe potrójne 10A /Z 230V p/t dla zasilania komputerów

Wyłącznik świecznikowy p/t

Wyłącznik 1-bieg p/t

Wyłącznik 1-bieg szczelny p/t

Projektowana rozdzielnica el.

Symbol rozdzielnicy

Istniejąca rozdzielnica el.

Numer obwodu oświetleniowego

Numer obwodu gniazd wtyczk.

Numer obwodu gniazd wtyczk. zasil. komp.

PROJEKTANT

TADEUSZ AMBROZIAK

85-326 Bydgoszcz ul. LUBELSKA 19

NAZWA I ADRES OBIEKTU BUDOWLANEGO:

Remont instalacji elektrycznej w budynku Urzędu Gminy Wlodowice
Urząd Gminy
ul. Krakowska 26 , 42 - 421 Wlodowice
-

INWESTOR:

Gmina Wlodowice
ul. Krakowska 26 , 42 - 421 Wodowice

OPRACOWANIE:

- BRANŻA INSTALACJE ELEKTRYCZNE

RYSUNEK:	Rzut parteru	NR RYSUNKU: 1.2	SKALA: 1:100
PROJEKTOWAŁ:	inż. Tadeusz AMBROZIAK	NR UPRAWNIEŃ: 7210/256/76	DATA I PODPIS: 2017 08 20
SPRAWDZIŁ:	inż. Roman KWIATEK	NR UPRAWNIEŃ: WBPP-NB-7210/6/82	DATA I PODPIS: 201 08 20