

**UCHWAŁA NR 439/XLVIII/2024  
RADY MIEJSKIEJ WE WŁODOWICACH**

z dnia 31 stycznia 2024 r.

**w sprawie zmiany uchwały nr 352/XXXVIII/2022 Rady Gminy Włodowice z dnia 21 grudnia 2022 r.  
w sprawie przystąpienia do sporządzenia miejscowego planu zagospodarowania przestrzennego dla  
fragmentów obszaru miejscowości Rudniki i Parkoszowice w Gminie Włodowice**

Na podstawie art. 18 ust. 2 pkt 5 ustawy z dnia 8 marca 1990 r. o samorządzie gminnym (tekst jednolity Dz. U. z 2023 r. poz. 40 z późn. zm.) oraz art. 14 ust. 1, 2 i 4 ustawy z dnia 27 marca 2003 r. o planowaniu i zagospodarowaniu przestrzennym (tekst jednolity Dz. U. z 2023 r. poz. 977 z późn. zm.)

**Rada Miejska we Włodowicach  
uchwala, co następuje:**

**§ 1.** W uchwale nr 352/XXXVIII/2022 Rady Gminy Włodowice z dnia 21 grudnia 2022 r. w sprawie przystąpienia do sporządzenia miejscowego planu zagospodarowania przestrzennego dla fragmentów obszaru miejscowości Rudniki i Parkoszowice w Gminie Włodowice wprowadza się następujące zmiany:

1) § 2 otrzymuje brzmienie:

„§ 2. Granice obszaru objętego opracowaniem planu miejscowego określają załączniki graficzne nr 1 i nr 2, stanowiące integralną część niniejszej uchwały”;

2) po § 2 dodaje się § 2a w brzmieniu:

„§ 2a. Opracowanie i uchwalenie planu miejscowego, o którym mowa w §1 może następować odrębnie dla poszczególnych fragmentów obszaru wyznaczonego do sporządzenia planu, o którym mowa w §2.”.

**§ 2.** Wykonanie uchwały powierza się Burmistrzowi Miasta i Gminy Włodowice.

**§ 3.** Uchwała wchodzi w życie z dniem podjęcia.

Przewodniczący Rady  
Miejskiej

**Stanisław Ibek**

**UCHWAŁA NR 352/XXXVIII/2022  
RADY GMINY WŁODOWICE**

z dnia 21 grudnia 2022 r.

**w sprawie przystąpienia do sporządzenia miejscowego planu zagospodarowania przestrzennego dla fragmentów obszaru miejscowości Rudniki i Parkoszowice w Gminie Włodowice.**

Na podstawie art. 18 ust. 2 pkt. 5 ustawy z dnia 8 marca 1990 r. o samorządzie gminnym (t.j. Dz. U. z 2022 r., poz. 559 z późn. zm.) oraz art. 14 ust. 1, 2 i 4 ustawy z dnia 27 marca 2003 r. o planowaniu i zagospodarowaniu przestrzennym (t.j. Dz. U. z 2022 r., poz. 503 z późn. zm.) na wniosek Wójta Gminy Włodowice

**Rada Gminy Włodowice  
uchwała co następuje:**

§ 1. Przystąpić do sporządzenia miejscowego planu zagospodarowania przestrzennego dla fragmentów obszaru miejscowości Rudniki i Parkoszowice w Gminie Włodowice, zwanego dalej planem miejscowym.


§ 2. Granice obszaru objętego opracowaniem planu miejscowego określa załącznik graficzny nr 1, stanowiący integralną część niniejszej uchwały.

§ 3. Wykonanie Uchwały powierza się Wójtowi Gminy Włodowice.


§ 4. Uchwała wchodzi w życie z dniem podjęcia.

Przewodniczący Rady Gminy

**Stanisław Ibek**

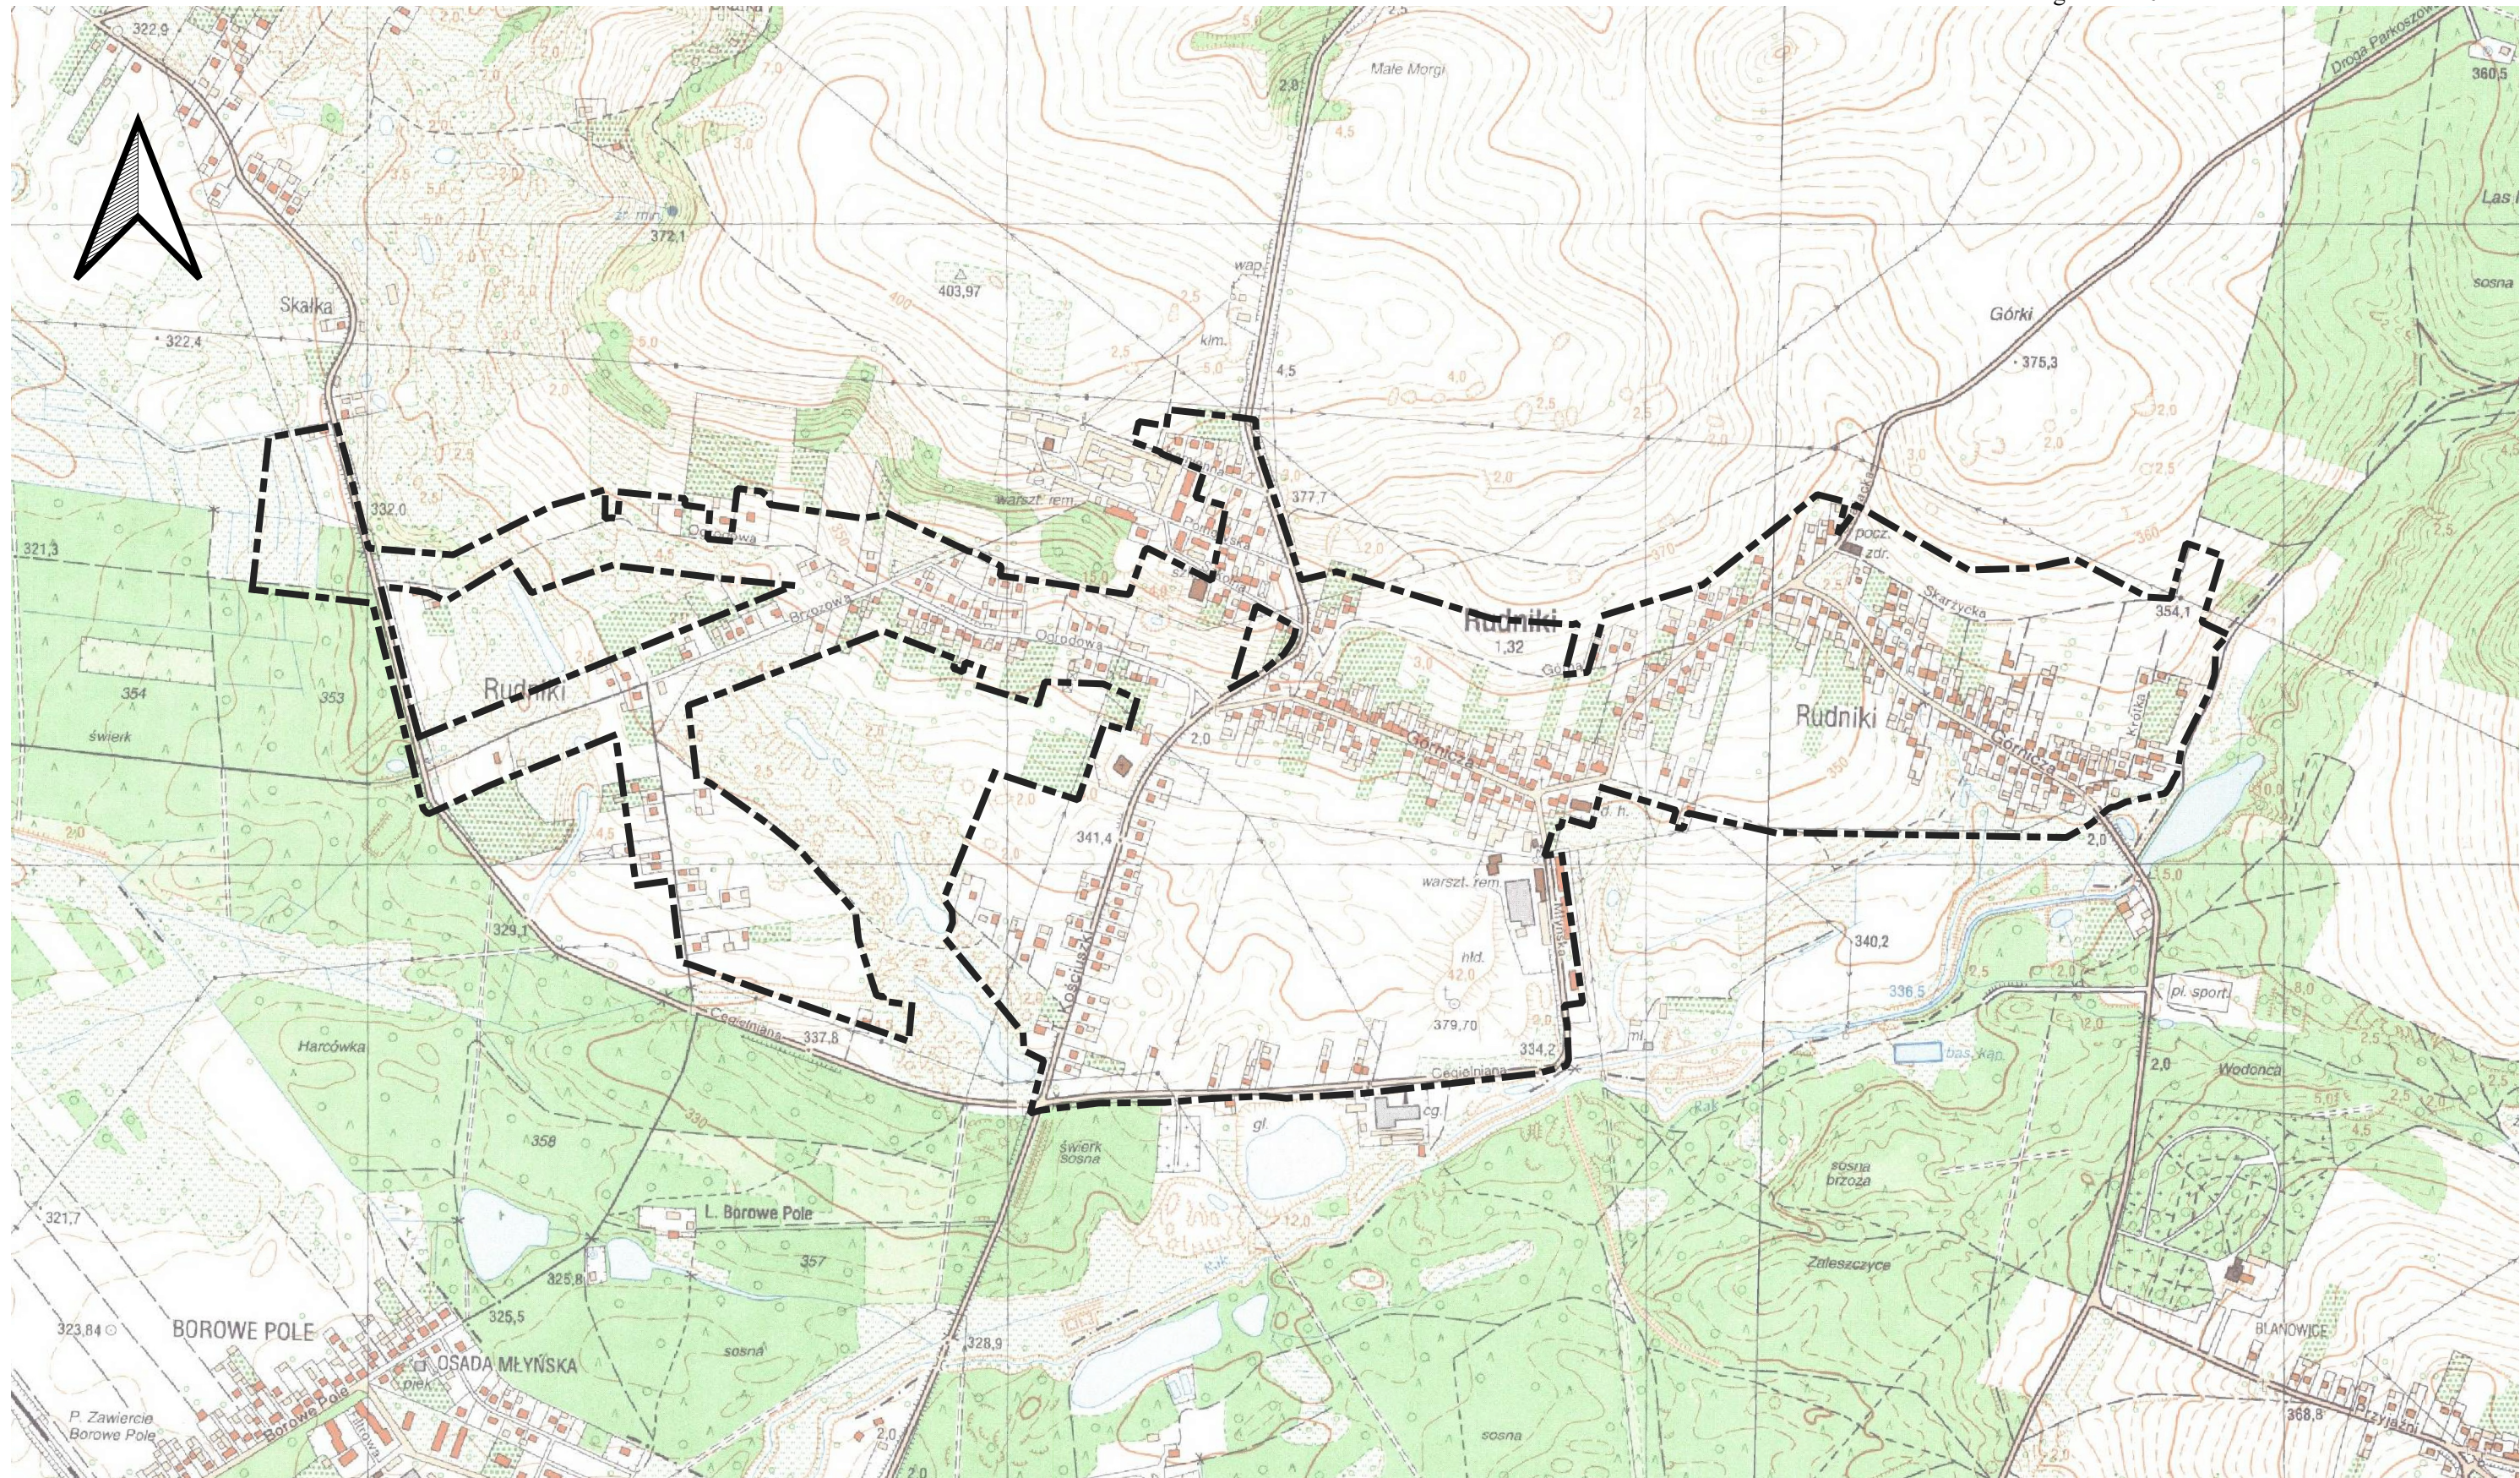


Skala 1:10 000  
układ odniesienia 2000 strefa 7

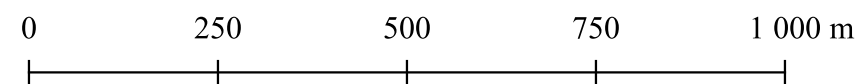


----- - granica obszarów wyznaczonych  
do sporządzenia planu miejscowego

Załącznik Nr 2 do uchwały Nr 352/XXXVIII/2022  
Rady Gminy Włodowice  
z dnia 21 grudnia 2022 r.

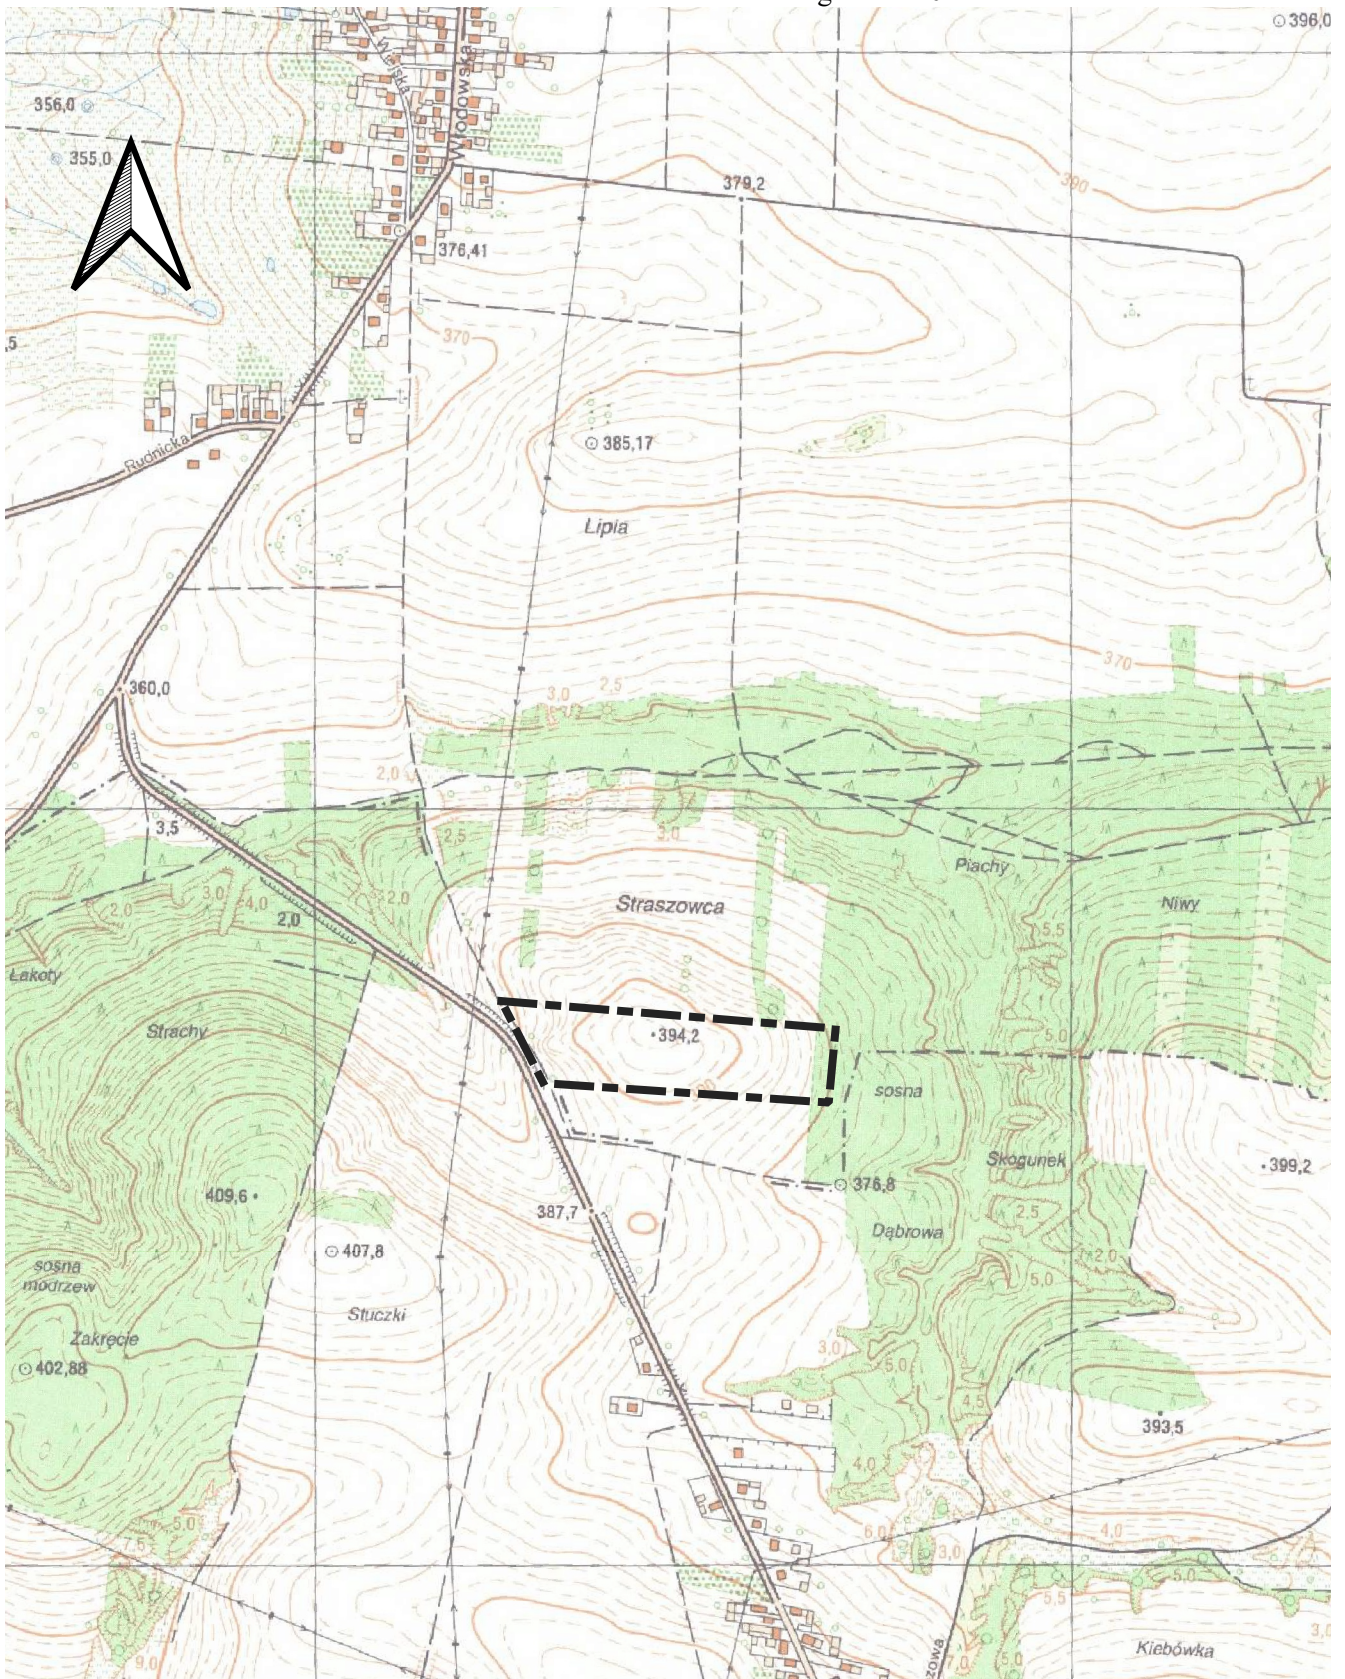

Skala 1:10 000  
układ odniesienia 2000 strefa 7

0 250 500 m

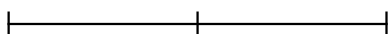

- granica obszarów wyznaczonych  
do sporządzenia planu miejscowego