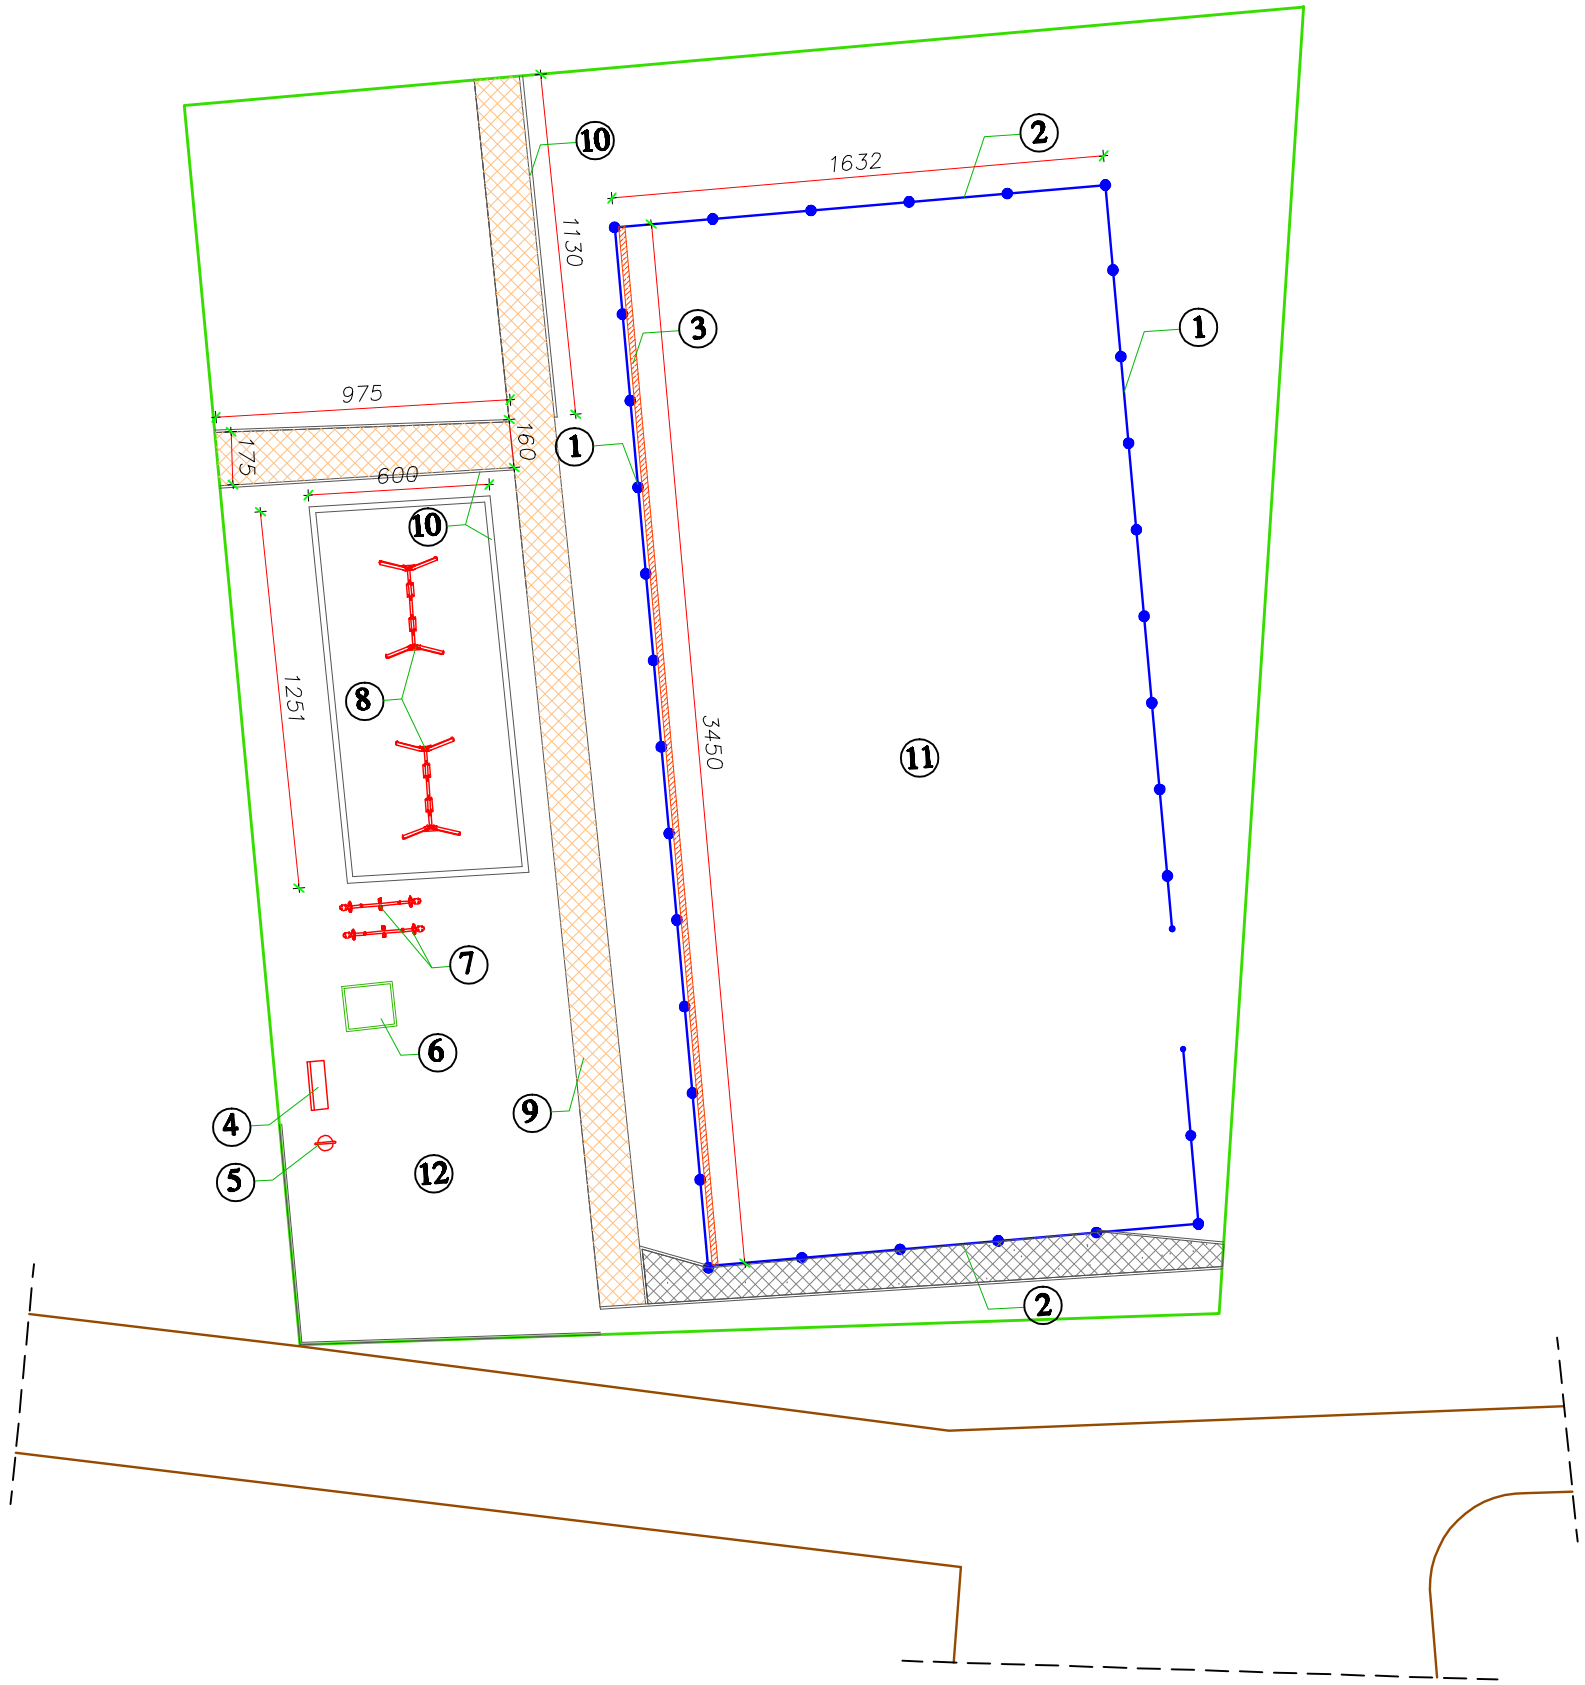

Legenda:

	istniejący chodnik z płyt betonowych przeznaczony do rozbiórki
	istniejący chodnik z kostki brukowej
	teren placu zabaw wysypany piaskiem przeznaczony do rozbiórki
	tereny zielone przeznaczone do niwelacji
	obrzeża betonowe przeznaczone do rozbiórki
	istniejące ogrodzenia/piłkochwyty przeznaczone do rozbiórki
	granica działki
	istniejąca studzienka kanalizacji deszczowej
	istniejąca skrzynka energetyczna

Oznaczenia numeryczne:

1	ogrodzenia siatkowe do rozbiórki h=3,0m	69,00 m²
2	ogrodzenia siatkowe do rozbiórki h=4,0m	32,64 m²
3	istniejący fundament przeznaczony do rozbiórki	15,00 m²
4	istniejący ławeczka przeznaczona do rozbiórki	1 szt
5	istniejący koszt na śmieci przeznaczony do rozbiórki	1 szt
6	istniejąca piaskownica przeznaczona do rozbiórki	1 szt
7	istniejące huśtawki wagowe przeznaczone do rozbiórki	2 szt
8	istniejące huśtawki, drabinki przeznaczona do rozbiórki	2 szt
9	istniejący chodnik z płyt betonowych do rozbiórki	33,00 m²
10	istniejące obrzeża betonowe przeznaczone do rozbiórki	60,00 mb
11	istniejące boisk do niwelacji	563,00 m²
12	istniejący plac zabaw do niwelacji	250,00 m²

Jednostka projektowa:

BIURO PROJEKTOWE "ARKON" inż. Krzysztof Nowak
ul. Wawelska 9/9, 44-217 Rybnik
tel: 784-530-666; e-mail: arkonbud@op.pl
siedziba: ul. Jankowicka 51, 44-216 Rybnik

	Imię i NAZWISKO	Nr uprawnienia	Podpis
Projektował:	mgr inż. Wiktor SALAMON	417/66; 157/68	
Projektował:	Stanisław LENARD	1310/94; 144/83	
Projektował:	inż. Krzysztof NOWAK		

Inwestor:	Gmina Włodowice; ul. Krakowska 26; 42 – 421 Włodowice	Data: 12.2014r.
Temat:	Projekt zagospodarowania terenu służący rekreacji przy osiedlu Skarpa we Włodowicach	Skala: 1: 250
Działka:	1266/7	
Lokalizacja:	42 – 421 Włodowice; ul. Mrzygłodzka; Obręb 0008; Ark. 12	
Nazwa rys.:	WYBURZENIA I ROZBIÓRKI	Nr rys.: PZ/02

PRAWA AUTORSKIE ZASTRZEŻONE zgodnie z art. 1 Dz.U.Nr 24 poz.83 LICENCJA: ArCADIA-IntelliCAD #1885972