

Włodowice, dn. 28.01.2016 r.

Gmina Włodowice
z siedzibą Urząd Gminy Włodowice
42-421 Włodowice, ul. Krakowska 26
tel. 34 3153001, fax 34 3153031
e-mail: urząd@wlodowice.pl

Szanowni Państwo!

Sprawa nr I.VII.7011.019.2016

ZAPROSZENIE


do udziału w postępowaniu o udzielenie zamówienia, prowadzone na podstawie art. 4 pkt. 8 ustawy z dnia 29 stycznia 2004r. Prawo zamówień publicznych (tekst ujednolicony Dz. U. z 2013r. poz. 907 z późn. zmianami) ogłoszone przez:

Gminę Włodowice
z siedzibą Urząd Gminy Włodowice;
42-421 Włodowice, ul. Krakowska 26

na wykonanie usługi

polegającej na opracowaniu dokumentacji projektowej, specyfikacji technicznej wykonania i odbioru robót budowlanych, kosztorysu inwestorskiego, dla realizacji zadania pn.: „Remont drogi ul. Sadowej w Rzędkowicach - FS”.

Zamawiający :

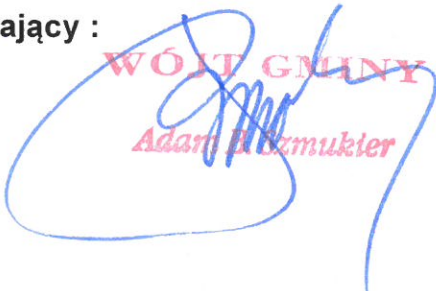
WÓJT GMINY
Adam H. Szumukier

GMINA WŁODOWICE
ul. Krakowska 26
42-421 Włodowice
NIP: 649-228-00-07

Urząd Gminy Włodowice zaprasza do udziału w postępowaniu o udzielenie zamówienia na wykonanie usługi:

I. Przedmiot zamówienia:

1. Przedmiotem zamówienia jest usługa polegająca na opracowaniu:

1) dokumentacji projektowej służącej do opisu przedmiotu zamówienia na wykonanie robót budowlanych remontu drogi, dla których nie jest wymagane uzyskanie pozwolenia na budowę składającej się w szczególności z:

- planów, rysunków lub innych dokumentów umożliwiających jednoznaczne określenie rodzaju i zakresu robót budowlanych oraz uwarunkowań i dokładnej lokalizacji ich wykonania;

- przedmiaru robót;

- projektów, pozwoleń, uzgodnień i opinii wymaganych odrębnymi przepisami;

2) specyfikacji technicznej wykonania i odbioru robót budowlanych;

3) kosztorysu inwestorskiego;

dla realizacji zadania pn.: „Remont drogi ul. Sadowej w Rzędkowicach - FS”.

2. Działka drogi o nr ewidencyjnym 795 w Rzędkowicach, według miejscowego planu zagospodarowania przestrzennego oznaczona symbolem KD6.

Przeznaczenie podstawowe:

– droga jednojezdniowa, jednopasowa o szerokości linii rozgraniczających minimum 6,0 m.

Przeznaczenie uzupełniające:

– elementy infrastruktury technicznej (bez budynków).

Zasady zagospodarowania terenów:

– szerokość jezdni wynosi min. 3,0 m., pod warunkiem utwardzonej korony minimalnej szerokości 5,0 m i mijanek umożliwiających wymijanie pojazdów;

– ustala się pierwszeństwo ruchu pieszego i rowerowego;

– dla obiektów lokalizowanych na terenach sąsiadujących z drogą obowiązuje nakaz przestrzegania ustaleń odnośnie linii zabudowy.

3. W ramach zadania planuje się wykonanie remontu drogi o długości około 140 mb polegający na:

– wyprofilowaniu i uzupełnieniu istniejącej podbudowy drogi;

– wykonaniu nawierzchni jezdni z kostki betonowej ograniczonej krawężnikiem betonowym lub obrzeżem betonowym w zależności od przyjętych rozwiązań projektowych;

– wyprofilowaniu i utwardzeniu poboczy.

Ze względu na ograniczone środki finansowe zakłada się podział zadania na etapy.

4. Dokumentacja projektowa, przedmiar robót, specyfikacja techniczna wykonania i odbioru robót opracowana będzie w zakresie o którym mowa w Rozporządzeniu Ministra Infrastruktury z dnia 02 września 2004r., w sprawie szczegółowego zakresu i formy dokumentacji projektowej, specyfikacji technicznych wykonania i odbioru robót budowlanych oraz programu funkcjonalno-użytkowego (jednolity tekst Dz. U. z dnia 24.09.2013r. poz. 1129).

5. Kosztorys inwestorski stanowić będzie podstawę określenia wartości zamówienia na roboty budowlane i sporządzony będzie zgodnie z Rozporządzeniem Ministra Infrastruktury z dnia 18 maja 2004 r., w sprawie określenia metod i podstaw sporządzenia kosztorysu inwestorskiego, obliczenia planowanych kosztów prac projektowych oraz planowanych kosztów robót budowlanych określonych w programie funkcjonalno-użytkowym. (Dz. U. z dnia 18 maja 2004 r. Nr 130 poz. 1389).

6. Lokalizację zjazdu wraz z drogą manewrową przedstawiono na mapie sytuacyjno – wysokościowej.

7. Wykonawca zobowiązany będzie ponadto do przeniesienia granic ewidencyjnych drogi

na mapę sytuacyjno – wysokościową.

II. Termin wykonania zamówienia:

1. Termin wykonania zamówienia (usługi): **do 29.04.2016r.**

III. Opis warunków do spełnienia wykonawców ubiegających się o udzielenie zamówienia:

1. O udzielenie zamówienia mogą ubiegać się Wykonawcy, którzy spełnią warunki, dotyczące: posiadania uprawnień do wykonywania określonej działalności lub czynności; posiadania wiedzy i doświadczenia; dysponowania odpowiednim potencjałem technicznym i osobami zdolnymi do wykonania zamówienia; sytuacji ekonomicznej i finansowej zapewniającej zrealizowanie zamówienia.

IV. Opis sposobu dokonania oceny spełnienia warunków ubiegania się o udzielenie zamówienia:

1. Spełnienie warunków ubiegania się o zamówienie będzie złożenie oświadczenia oraz dokumentów potwierdzających spełnienie warunków ubiegania się o udzielenie zamówienia.

2. Wykaz oświadczeń i dokumentów, jakie Wykonawca winien załączyć w celu potwierdzenia spełnienia warunków ubiegania się o udzielenie zamówienia:

1) Ofertę zawierającą oświadczenia, że Wykonawca posiada uprawnienia do wykonania zamówienia; posiada wiedzę i doświadczenie; dysponuje odpowiednim potencjałem technicznym i osobami zdolnymi do wykonania zamówienia; że sytuacja ekonomiczna i finansowa Wykonawcy zapewnia realizację zamówienia.

2) Wykaz wykonanych usług wykonanych w okresie ostatnich trzech lat przed upływem terminu składania ofert albo wniosków o dopuszczenie do udziału w postępowaniu, a jeżeli okres prowadzenia działalności jest krótszy - w tym okresie, z podaniem ich wartości, przedmiotu, dat wykonania i podmiotów, na rzecz których usługi zostały wykonane, z załączeniem dowodów, czy usługi zostały wykonane lub są wykonywane należycie.

Warunek będzie spełniony jeżeli Wykonawca wykonał co najmniej jedną usługę polegającą na wykonaniu usługi o podobnym charakterze przedmiotu zamówienia (budowy, przebudowy, remontu dróg, zjazdów) i wartości nie mniejszej niż 3 000,00 zł;

3) Wykaz osób, które będą uczestniczyć w wykonaniu zamówienia, w szczególności odpowiedzialnych za świadczenie usług, wraz z informacjami na temat ich kwalifikacji zawodowych, doświadczenia i wykształcenia niezbędnych do wykonania zamówienia, a także zakresu wykonywanych przez nie czynności, oraz informacją o podstawie do dysponowania tymi osobami.

Warunek będzie spełniony, jeżeli Wykonawca dysponuje przynajmniej jedną osobą posiadającą uprawnienia budowlane do projektowania o specjalności drogowej.

4) Oświadczenie, że osoby, które będą uczestniczyć w wykonaniu zamówienia, posiadają wymagane uprawnienia.

V. Informacja o sposobie porozumiewania się Zamawiającego z Wykonawcami:

1. Oświadczenia, wnioski, zawiadomienia oraz informacje Zamawiający i Wykonawcy przekazują pisemnie lub faksem lub drogą elektroniczną.

2. Osobą do kontaktów w sprawie zamówienia jest: Janusz Okraska – Inspektor ds. inwestycji i remontów.

VI. Opis sposobu przygotowania oferty:

1. Ofertę należy sporządzić w języku polskim, w formie pisemnej, opisanej: nazwa i adres zamawiającego, nazwa i adres oferenta oraz napis „Oferta na wykonanie usługi polegającej na opracowaniu dokumentacji projektowej, specyfikacji technicznej wykonania i odbioru robót, kosztorysu inwestorskiego dla realizacji zadania pn.: „Remont drogi ul.

Sadowej w Rzędkowicach - FS”.

2. Do oferty należy dołączyć aktualny odpis z właściwego rejestru, jeżeli odrębne przepisy wymagają wpisu do rejestru, w celu wykazania braku podstaw do wykluczenia w oparciu o art. 24 ust. 1 pkt 2 ustawy Prawo zamówień publicznych, wystawionego nie wcześniej niż 6 miesięcy przed upływem terminu składania ofert;
3. Dokumenty określone w Rozdziale IV. "Zaproszenia do udziału w postępowaniu ...".
4. Dokumenty wymienione powyżej muszą być podpisane przez Wykonawcę.
5. Okres związania ofertą wynosi 30 dni.
6. Wykonawca składa tylko jedną ofertę.
7. Nie dopuszcza się składania ofert częściowych.
8. Nie dopuszcza się składania ofert wariantowych.
9. Wykonawca ponosi wszelkie koszty związane z przygotowaniem i złożeniem oferty.

VII. Miejsce i termin składania i otwarcia ofert:

1. Ofertę należy złożyć w Urzędzie Gminy Włodowice pok. nr 21 (sekretariat) lub przesłać faksem (34) 3153031 lub drogą elektroniczną na adres: urząd@wlodowice.pl, do dnia 05.02.2016 r. do godz. 15:00.

VIII. Opis sposobu obliczenia ceny:

1. Wykonawca powinien jednoznacznie określić cenę za przedmiot zamówienia, uwzględniając wszystkie koszty niezbędne do wykonania zamówienia.
2. Cena oferty powinna być przedstawiona w postaci:
wartość netto + wartość podatek Vat = wartość brutto.

IX. Opis kryteriów, którymi zamawiający będzie kierował przy wyborze oferty:

1. Zamawiający udzieli zamówienia Wykonawcy, który spełni warunki ubiegania się o zamówienie i zaoferuje najniższą cenę oferty (cena brutto) podaną w złotych.

X. Istotne dla stron postanowienia, które zostaną wprowadzone do treści zawieranej umowy w sprawie zamówienia publicznego:

1. Wzór umowy.

XI. Załączniki:

1. Formularz Oferty (wzór).
2. Mapa ewidencyjna.
3. Mapa sytuacyjno - wysokościowa.
4. Wykaz wykonanych usług w zakresie niezbędnym do wykazania spełnienia warunków wiedzy i doświadczenia (wzór).
5. Wykaz osób, które będą uczestniczyć w wykonaniu zamówienia (wzór).
6. Oświadczenie że osoby, które będą uczestniczyć w wykonaniu zamówienia, posiadają wymagane uprawnienia (wzór).
7. Umowa (wzór).

.....
.....
.....
nazwa oferenta

.....
.....
.....
(miejscowość i data)

.....
.....
.....
siedziba oferenta

.....
.....
.....
adres zamieszkania

NIP

tel.

fax

e-mail

OFERTA (wzór)

Do: Gminy Włodowice

z siedzibą Urząd Gminy we Włodowicach
42-421 Włodowice, ul. Krakowska 26

Odpowiadając na zaproszenie do udziału w postępowaniu o udzielenie zamówienia z dnia 28.01.2016 r. oferujemy wykonanie usługi polegającej na opracowaniu dokumentacji projektowej, specyfikacji technicznej wykonania i odbioru robót, kosztorysu inwestorskiego dla realizacji zadania pn.: „Remont drogi ul. Sadowej w Rzędkowicach - FS”, w cenie: zł netto + podatek Vat: zł = zł brutto, słownie: zł /brutto/, w terminie: **do 29.04.2016 r.**

Oświadczamy, że:

- 1) Zapoznaliśmy się z opisem przedmiotu zamówienia oraz warunkami ubiegania się o udzielenie zamówienia i nie wnosimy do niego żadnych zastrzeżeń oraz zdobyliśmy wszelkie konieczne informacje do przygotowania oferty.
- 2) Posiadamy uprawnienia do wykonywania określonej działalności lub czynności;
- 3) Posiadamy wiedzę i doświadczenie;
- 4) Dysponujemy odpowiednim potencjałem technicznym i osobami zdolnymi do wykonania zamówienia;
- 5) Nasza sytuacja ekonomiczna i finansowa pozwala na wykonanie zamówienia.
- 6) Podpiszemy umowę na warunkach określonych we wzorze umowy.
- 7) Uważamy się za związanych niniejszą ofertą przez okres 30 dni.

Załączniki:

1. Aktualny odpis z właściwego rejestru, jeżeli odrębne przepisy wymagają wpisu do rejestru, w celu wykazania braku podstaw do wykluczenia w oparciu o art. 24 ust. 1 pkt 2 ustawy Prawo zamówień publicznych, wystawionego nie wcześniej niż 6 miesięcy przed upływem terminu składania ofert.
2. Wykaz wykonanych usług wykonanych w okresie ostatnich trzech lat przed upływem terminu składania ofert albo wniosków o dopuszczenie do udziału w postępowaniu, a jeżeli okres prowadzenia działalności jest krótszy - w tym okresie, z podaniem ich wartości, przedmiotu, dat wykonania i podmiotów, na rzecz których usługi zostały wykonane oraz z załączeniem dowodów, czy zostały wykonane lub są wykonywane należycie.
3. Wykaz osób, które będą uczestniczyć w wykonaniu zamówienia, w szczególności odpowiedzialnych za świadczenie usług, wraz z informacjami na temat ich kwalifikacji zawodowych, doświadczenia i wykształcenia niezbędnych do wykonania zamówienia, a także zakresu wykonywanych przez nie czynności, oraz informacją o podstawie do

dysponowania tymi osobami.

4. Oświadczenie, że osoby, które będą uczestniczyć w wykonaniu zamówienia, posiadają wymagane uprawnienia.

Wykonawca:

.....

Województwo: śląskie
 Powiat: 241f awierciański
 Jednostka ewidencyjna: :241b09_2 ,Włodowice
 Obręb ewidencyjny: 0006 , Rzedkowice
 Ident. ark. ewid.: 4

Kopia mapy ewidencyjnej
 Skala 1:1000



Stacja Zawieszona	
Powiatowy Urząd Dziejniczy i Kartograficzny w Zawieszoniu	
Podstawą są zapisane w niniejszym dokumencie dane geodezyjne i kartograficzne	
Nazwa mapy: ewidencyjna	
Identyfikator ewidencyjny: G.III.6642. 7712016	
Data wydania kopii: 2016-01-20	
INSPEKTOR WYDZIAŁ GEODEZJI, KARTOGRAFII I KATASTRU (OS. KARTOGRAFII I MIERZENIOWOŚCI)	
mgr. Marcin Szlachta	

Wykonat: Iwona Trzcionka

Niniejszy dokument nie podlega opłacie skarbowej na podstawie art. 3 ustawy o opłacie skarbowej z dnia 16 listopada 2006r.

Reprodukcowanie, rozpowszechnianie i rozprowadzanie niniejszego dokumentu wymaga zezwolenia, o którym mowa w art. 18 ustawy z dnia 17 maja 1989r. prawo geodezyjne i kartograficzne.


Dokument nie zawiera wszystkich informacji określonych w rozporządzeniu, a położenie niektórych elementów niniejszej mapy może nie spełniać wymagan określonych w rozporządzeniu oraz standardach technicznych. Podstawa prawna: §66 ust. 1 rozporządzenia Ministra Rozwoju Regionalnego i Budownictwa z dnia 29.03.2001 r. w sprawie ewidencji gruntów i budynków (DZ. U. Nr 38 poz. 454)

Zawiercie, dn. 19-01-2016 r.

Fragment mapy zasadniczej

Skala 1:1000

Godło mapy zasadniczej: 7.136.07.03.4, 7.136.07.03.3

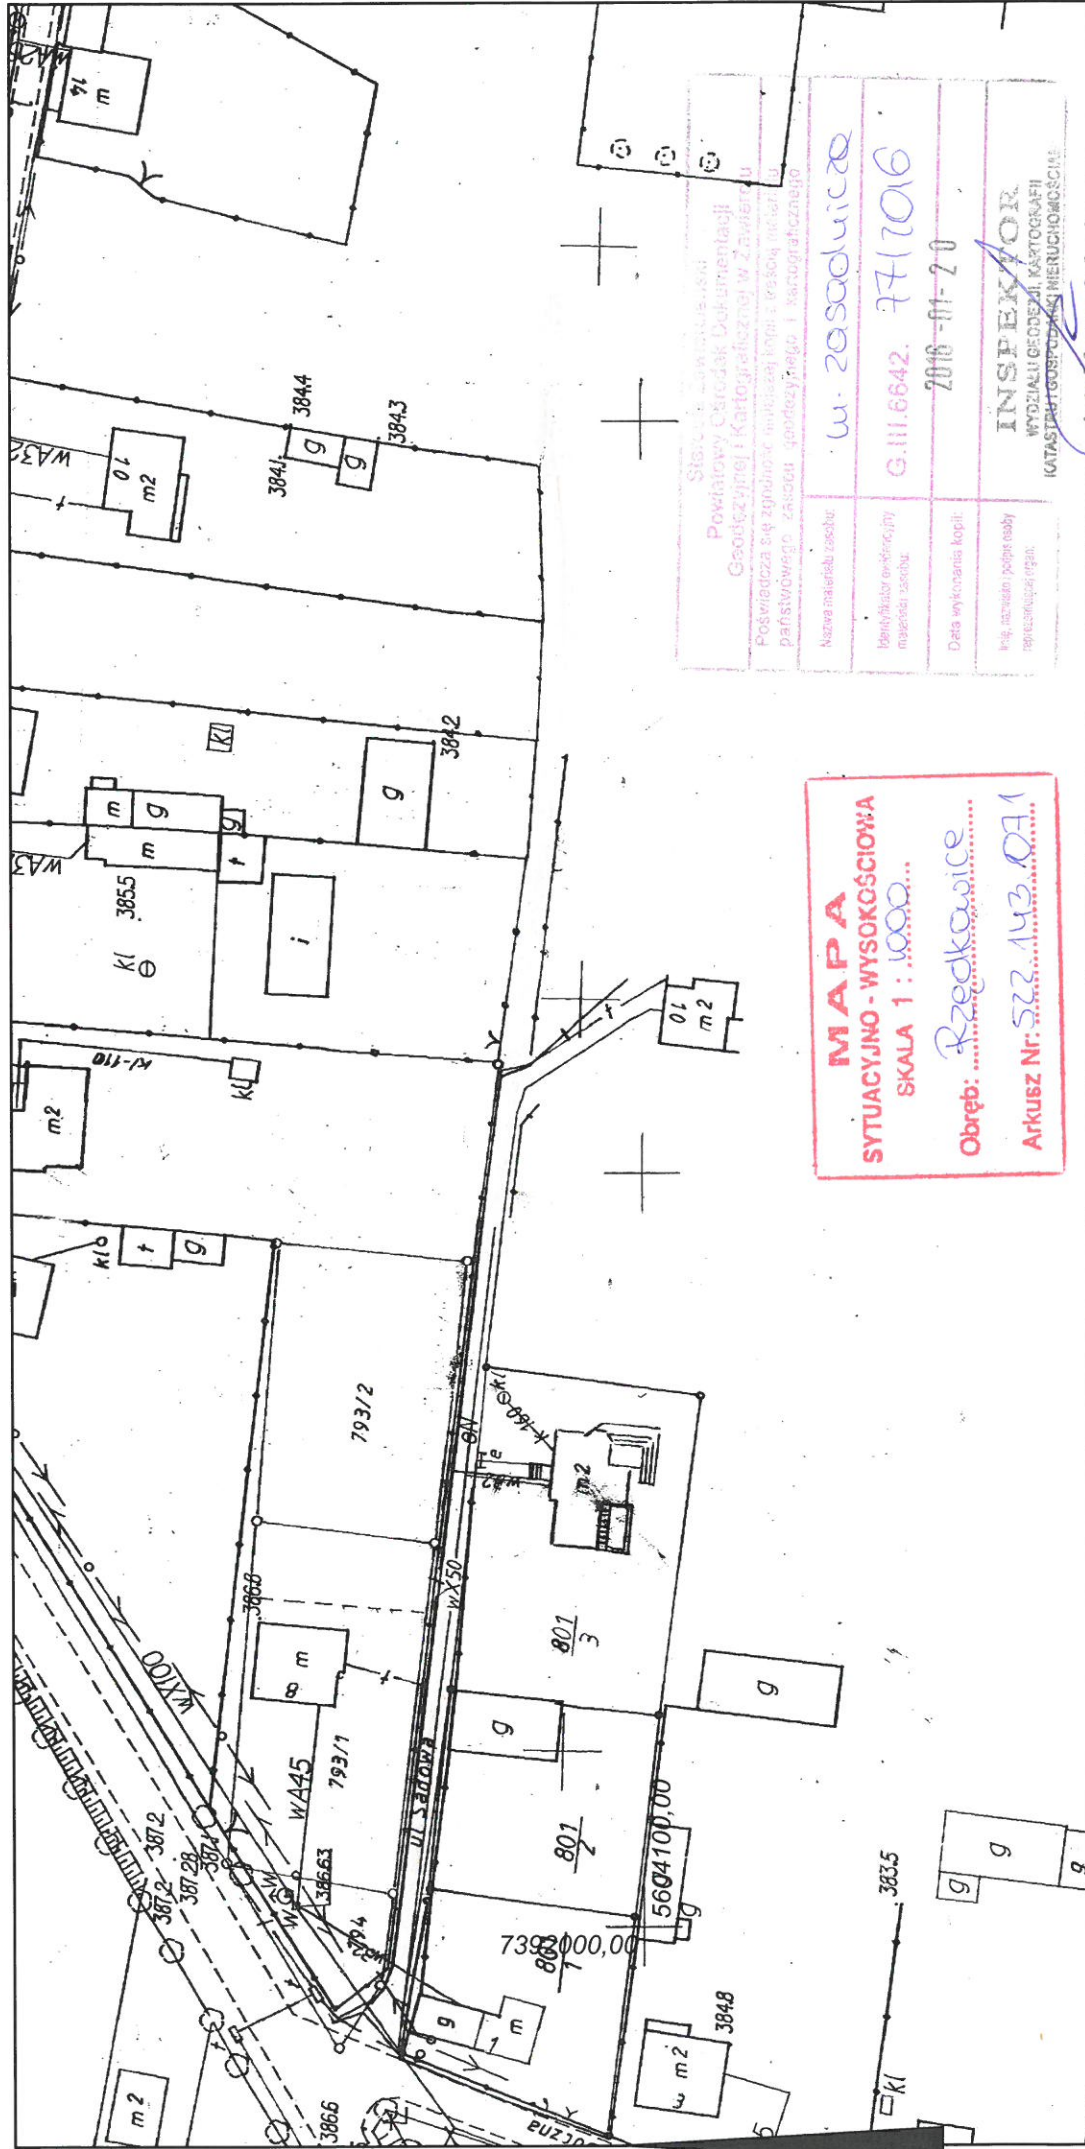

MAPA
 SYTUACYJNO - WYSOKOŚCIOWA
 SKALA 1 : 1000...
 Obręb: Rzedkowice
 Arkusz Nr: 522.143.071

Stacja Zawiercie	
Powiatowy Ośrodek Dokumentacji Geodezyjnej i Kartograficznej w Zawierciu	
Poświadcza się zgodnie z niniejszym wpisem o brakowiach i niepełnościach państwowego zasobu geodezyjnego i kartograficznego	
Nazwa materiału zasobu:	w. zasadnicze
Identyfikator ewidencyjny materiału zasobu:	G.II.6642. 771016
Data wykonania kopii:	2016-11-20
INSPEKTOR WYDZIAŁ GEODEZJI I KARTOGRAFII KATASTRALNO-GOSPODARSTWA NIERUCHOMOŚCI	

WYKAZ WYKONANYCH USŁUG

Wykaz wykonanych usług wykonanych w okresie ostatnich trzech lat przed upływem terminu składania ofert albo wniosków o dopuszczenie do udziału w postępowaniu, a jeżeli okres prowadzenia działalności jest krótszy - w tym okresie, z podaniem ich wartości, przedmiotu, dat wykonania i podmiotów, na rzecz których usługi zostały wykonane oraz z załączeniem dowodów, czy zostały wykonane lub są wykonywane należycie:

L. p.	Zamawiający /inwestor/ adres i nr telefonu	Przedmiot zamówienia	Wartość usługi [zł brutto]	Data wykonania

Wykonawca:

.....
 (Podpisy i pieczętki wykonawcy)

..... dnia

W załączeniu:

kserokopia dokumentów potwierdzających, że usługi zostały wykonane lub są wykonywane należycie.

Wykaz osób

Wykaz osób, które będą uczestniczyć w wykonaniu zamówienia, w szczególności odpowiedzialnych za świadczenie usług, wraz z informacjami na temat ich kwalifikacji zawodowych, doświadczenia i wykształcenia niezbędnych do wykonania zamówienia, a także zakresu wykonywanych przez nie czynności, oraz informacją o podstawie do dysponowania tymi osobami:

L. p.	Imię i nazwisko	Rodzaj kwalifikacji zawodowych	Doświadczenie i wykształcenie niezbędne do wykonania zamówienia oraz posiadane uprawnienia budowlane	Zakres wykonywanych czynności do wykonania zamówienia	Informacja o podstawie do dysponowania tymi osobami

Wykonawca:

.....
 (Podpisy i pieczętki wykonawcy)

..... dnia

Oświadczenie

Oświadczam, że osoby, które będą uczestniczyć w wykonaniu zamówienia, posiadają wymagane uprawnienia do wykonania usługi polegającej na opracowaniu dokumentacji projektowej, specyfikacji technicznej wykonania i odbioru robót, kosztorysu inwestorskiego dla realizacji zadania pn.: „Remont drogi ul. Sadowej w Rzędkowicach”.

Wykonawca:

.....
(Podpisy i pieczętki wykonawcy)

..... dnia

Umowa

Nr I.VII.7011.019.2016

zawarta w dniu na podstawie art. 4 pkt 8 ustawy Prawo zamówień publicznych na opracowanie dokumentacji projektowej oraz pełnienie nadzoru autorskiego pomiędzy:

Gminą Włodowice z siedzibą Urząd Gminy we Włodowicach; 42-421 Włodowice, ul. Krakowska 26, reprezentowaną przez :
Adama B. Szmukier - Wójta Gminy Włodowice
przy kontrasygnacie
Katarzyny Kochman - Skarbnika Gminy Włodowice
NIP 649-228-00-07

tel. (34) 3153001 fax (34) 3153031

e-mail: urząd@wlodowice.pl

zwanej w dalszej treści umowy **Zamawiającym**,

a

.....
.....
NIP

tel./fax

e-mail:

zwanym w dalszej części umowy **Wykonawcą**

o następującej treści:

§ 1

Przedmiot umowy

1. Przedmiotem umowy jest usługa polegająca na opracowaniu:

1) dokumentacji projektowej służącej do opisu przedmiotu zamówienia na wykonanie robót budowlanych remontu drogi, dla których nie jest wymagane uzyskanie pozwolenia na budowę składającej się w szczególności z:

- planów, rysunków lub innych dokumentów umożliwiających jednoznaczne określenie rodzaju i zakresu robót budowlanych oraz uwarunkowań i dokładnej lokalizacji ich wykonania;

- przedmiaru robót;

- projektów, pozwoleń, uzgodnień i opinii wymaganych odrębnymi przepisami;

2) specyfikacji technicznej wykonania i odbioru robót budowlanych;

3) kosztorysu inwestorskiego;

dla realizacji zadania pn.: „Remont drogi ul. Sadowej w Rzędkowicach - FS”.

2. Działka drogi o nr ewidencyjnym 795 w Rzędkowicach, według miejscowego planu zagospodarowania przestrzennego oznaczona symbolem KD6.

Przeznaczenie podstawowe:

– droga jednojezdniowa, jednopasowa o szerokości linii rozgraniczających minimum 6,0 m.

Przeznaczenie uzupełniające:

– elementy infrastruktury technicznej (bez budynków).

Zasady zagospodarowania terenów:

– szerokość jezdni wynosi min. 3,0 m., pod warunkiem utwardzonej korony minimalnej szerokości 5,0 m i mijanek umożliwiających wymijanie pojazdów;

– ustala się pierwszeństwo ruchu pieszego i rowerowego;

– dla obiektów lokalizowanych na terenach sąsiadujących z drogą obowiązuje nakaz przestrzegania ustaleń odnośnie linii zabudowy.

3. W ramach zadania planuje się wykonanie remontu drogi o długości około 140 mb polegający na:

- wyprofilowaniu i uzupełnieniu istniejącej podbudowy drogi;
- wykonaniu nawierzchni jezdni z kostki betonowej ograniczonej krawężnikiem betonowym lub obrzeżem betonowym w zależności od przyjętych rozwiązań projektowych;
- wyprofilowaniu i utwardzeniu poboczy.

Ze względu na ograniczone środki finansowe zakłada się podział zadania na etapy.

4. Dokumentacja projektowa, przedmiar robót, specyfikacja techniczna wykonania i odbioru robót opracowana będzie w zakresie o którym mowa w Rozporządzeniu Ministra Infrastruktury z dnia 02 września 2004r., w sprawie szczegółowego zakresu i formy dokumentacji projektowej, specyfikacji technicznych wykonania i odbioru robót budowlanych oraz programu funkcjonalno-użytkowego (jednolity tekst Dz. U. z dnia 24.09.2013r. poz. 1129).

5. Kosztorys inwestorski stanowić będzie podstawę określenia wartości zamówienia na roboty budowlane i sporządzony będzie zgodnie z Rozporządzeniem Ministra Infrastruktury z dnia 18 maja 2004 r., w sprawie określenia metod i podstaw sporządzenia kosztorysu inwestorskiego, obliczenia planowanych kosztów prac projektowych oraz planowanych kosztów robót budowlanych określonych w programie funkcjonalno-użytkowym. (Dz. U. z dnia 18 maja 2004 r. Nr 130 poz. 1389).

6. Lokalizację zjazdu wraz z drogą manewrową przedstawiono na mapie sytuacyjno – wysokościowej.

7. Wykonawca zobowiązany będzie ponadto do przeniesienia granic ewidencyjnych drogi na mapę sytuacyjno – wysokościową.

§ 2

Termin wykonania przedmiotu umowy

1. Wykonawca zobowiązuje wykonać przedmiot umowy, o której mowa w § 1, w terminie **do 29.04.2016 r.**

2. Za datę wykonania przedmiotu umowy uważa się datę przyjęcia przedmiotu umowy bez uwag.

§ 3

Wynagrodzenie wykonawcy

1. Za wykonanie przedmiotu umowy, określonego w § 1 umowy, Wykonawca otrzyma wynagrodzenie ryczałtowe brutto w wysokości: złotych (słownie:).

2. Podatek od towarów i usług VAT został naliczony w wysokości%, w kwocie: złotych (słownie:).

3. Wynagrodzenie Wykonawcy obejmuje wszystkie koszty i wydatki związane z wykonaniem przedmiotu umowy.

§ 4

Odbiór przedmiotu umowy

1. Wykonawca zobowiązuje się przekazać Zamawiającemu całość przedmiotu umowy określonego w § 1 umowy ust. 1 pkt. 1) w 4 egz, w ust. 1 pkt. 2) w 3 egz, w ust. 1 pkt. 3) w 2 egz. oraz całość przedmiotu umowy określonego w § 1 umowy ust. 1 w wersji elektronicznej wraz z pisemnym oświadczeniem Wykonawcy, że jest wykonany zgodnie z umową, obowiązującymi przepisami oraz normami i że zostaje wydany w stanie kompletnym z punktu widzenia celu, któremu ma służyć.

2. Pisemne oświadczenie, o którym mowa wyżej stanowi integralną część przedmiotu odbioru.

3. Zamawiający zobowiązuje się do sprawdzenia kompletności przedmiotu umowy w terminie 7 dni roboczych od dnia przekazania całości przedmiotu umowy.

4. Z przyjęcia przedmiotu umowy zostanie spisany protokół, który stanowi poświadczenie wykonania przez Wykonawcę zakresu objętego przedmiotem umowy oraz terminu jego wykonania.

§ 5

Zapłata wynagrodzenia

1. Zapłata wynagrodzenia za wykonanie przedmiotu umowy nastąpi po jej wykonaniu i przyjęciu przez Zamawiającego.
2. Zamawiający zobowiązuje się uregulować fakturę Wykonawcy w terminie 30 dni od daty jej doręczenia.

§ 6

Gwarancja jakości i rękojmia

1. Wykonawca udziela Zamawiającemu rękojmi i gwarancji jakości na przedmiot umowy, na okres 36 miesięcy, przy czym jeżeli w ww. okresie zostaną rozpoczęte roboty budowlane na podstawie ww. dokumentacji, to odpowiedzialność ta ulega rozszerzeniu do dnia końcowego odbioru robót, lecz nie dłużej niż na okres 60 miesięcy.
2. Bieg terminów gwarancji jakości i rękojmi rozpoczyna się do dnia protokolarnego przekazania całości przedmiotu umowy.
3. Wykonawca zobowiązany jest do nieodpłatnego usuwania zaistniałych wad ujawnionych po odbiorze w okresie gwarancji jakości i rękojmi, na pierwsze pisemne żądanie przekazane od Zamawiającego.
4. Termin wyznaczony przez Zamawiającego na usunięcie wad prac projektowych nie może być krótszy niż 7 dni.
5. W przypadku nie usunięcia wad w wyznaczonym terminie lub niewłaściwym wykonaniu usuwania wad, Zamawiający może Wykonawcę obciążyć karami umownymi, zgodnie z postanowieniami § 7 umowy.

§ 7

Kary umowne

1. Z tytułu niewykonania lub nienależytego wykonania umowy strony ustalają kary umowne.
2. Zamawiający zapłaci kary umowne za odstąpienie od umowy przez Zamawiającego z przyczyn, za które odpowiada Zamawiający w wysokości 20% wielkości wynagrodzenia brutto określonego w § 3 ust. 1 umowy.
3. Wykonawca zapłaci Zamawiającemu kary umowne za:
 - 1) za każdy dzień opóźnienia w wykonaniu przedmiotu umowy w wysokości 0,5 % wynagrodzenia umownego (brutto),
 - 2) za każdy dzień opóźnienia w usunięciu stwierdzonych wad w wysokości 0,5 % wynagrodzenia umownego (brutto),
 - 3) za odstąpienie od umowy przez Wykonawcę, z przyczyn, za które odpowiada Wykonawca w wysokości 20% wielkości wynagrodzenia brutto określonego w § 3 ust. 1 umowy,
 - 4) za odstąpienie od umowy przez Zamawiającego, z przyczyn, za które odpowiada Wykonawca w wysokości 20% wielkości wynagrodzenia brutto określonego w § 3 ust. 1 umowy.
4. Kara umowna powinna być zapłacona przez stronę, która naruszyła postanowienia umowy w terminie 21 dni od daty wystąpienia przez stronę drugą z żądaniem zapłaty.
5. Zamawiający potrąci karę umowną z faktury wystawionej przez Wykonawcę.
6. Jeżeli kara umowna z któregośkolwiek tytułu nie pokrywa poniesionej szkody, to strona umowy, która poniosła szkodę może dochodzić odszkodowania uzupełniającego do wysokości rzeczywiście poniesionej szkody.

§ 8

Zmiany w umowie

Wszelkie zmiany niniejszej umowy pod rygorem nieważności wymagają formy pisemnej.

§ 9

Prawa autorskie

1. W rozumieniu ustawy z dnia 04.02.1994r. o prawie autorskim i prawach pokrewnych (Dz. U. Nr 90 poz. 631 z 2006r. z późn. zmianami) wraz z wypłaceniem wynagrodzenia umownego Wykonawca przenosi na Zamawiającego autorskie prawa majątkowe do dzieła stanowiącego przedmiot umowy na wszystkich polach eksploatacji, o których mowa w art. 50 ustawy o prawach autorskich i prawach pokrewnych oraz Zamawiający staje się właścicielem wszystkich nośników dzieła.
2. Wykonawca wyraża zgodę na wykonanie przez Zamawiającego praw zależnych do dzieła stanowiącego przedmiot umowy.
3. Zamawiający może wykorzystać dzieło stanowiące przedmiot umowy w całości lub w dowolnych częściach przy dalszych etapach realizacyjnych inwestycji na podstawie tego dzieła.
4. Wykonawca wyraża zgodę na wprowadzenie zmian w dziele stanowiącym przedmiot umowy zgodnie z przeznaczeniem obiektu oraz miejscowym planem zagospodarowania przestrzennego, przez Zamawiającego lub wskazaną przez Zamawiającego osobę trzecią. Prawo do zmian Zamawiający nabywa z momentem, w którym Wykonawca kończy nadzór autorski.
5. Wykonawca ma obowiązek pełnienia czynności nadzoru autorskiego na każde żądanie Zamawiającego oraz ma obowiązek przybycia na budowę na każde żądanie Zamawiającego.
6. Zamawiający ma prawo zbyć nabyte prawa lub upoważnić osoby trzecie do korzystania z uzyskanych zezwoleń.
7. Zezwolenia, o których mowa w niniejszym paragrafie są nieodwołalne i nie są uzależnione od żądanych warunków oraz zostały udzielone bez prawa wypowiedzenia lub cofnięcia.

§ 10

Inne postanowienia umowy

1. W sprawach nie uregulowanych niniejszą umową będą miały zastosowanie przepisy Kodeksu Cywilnego.
2. Sporne pomiędzy stronami umowy będzie rozstrzygał Sąd wg właściwości siedziby Zamawiającego.
3. Umowę sporządzono w dwóch jednobrzmiących egzemplarzach, po jednym egzemplarzu dla Wykonawcy i Zamawiającego.

Zamawiający :

Wykonawca :