



# ETAP I

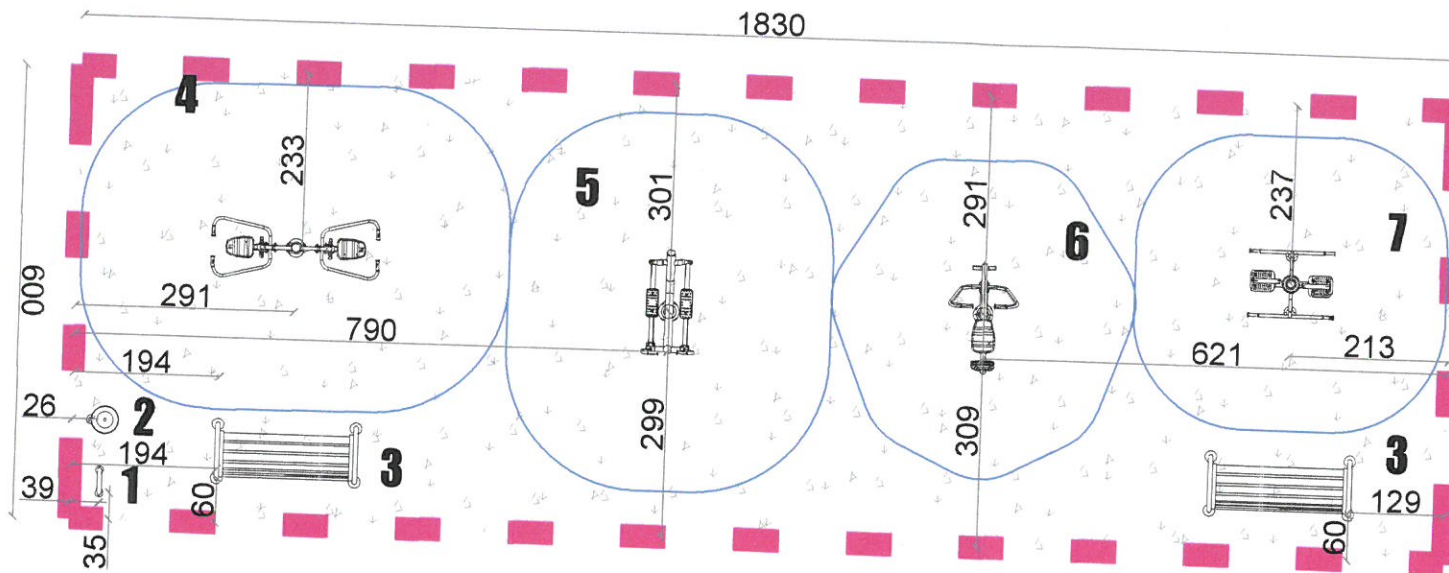

# ETAP II

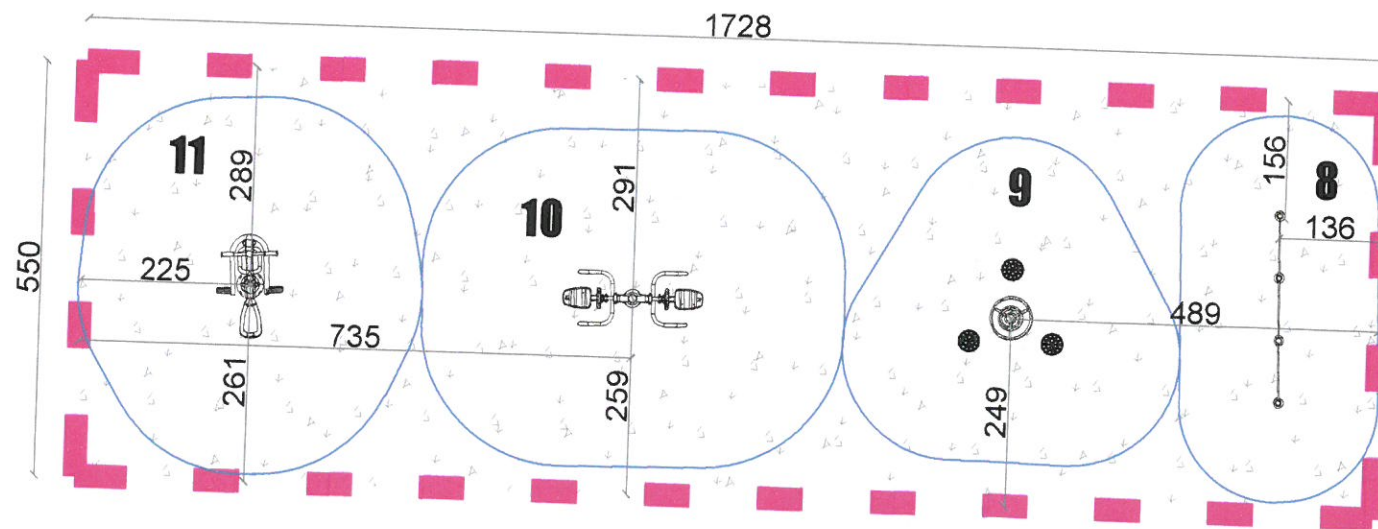

## LEGENDA:

- 1,2...n MAŁA ARCHITEKTURA  
WG RYS. ZESTAWIENIA MAŁEJ  
ARCHITEKTURY
- STREFA BEZPIECZNEGO  
UŻYTKOWANIA URZĄDZENIA

## ZESTAWIENIE POWIERZCHNI:

- ETAP I  
 NAWIERZCHNIA TRAWNIKOWA  
 42-400 Zawiercie; ul. Sienkiewicza 34  
 tel. centrala 32 45 07 100; 32 57 107 100  
 109,78 m<sup>2</sup>
- ETAP II  
 NAWIERZCHNIA TRAWNIKOWA  
 95,05 m<sup>2</sup>

UWAGA TOLERANCJA W WYM. URZĄDZEŃ ORAZ ICH  
USTAWIENIU NA DZIAŁCE WYNOŚI +/-10% POD  
WARUNKIEM, ŻE PO WPROWADZENIU MODYFIKACJI BĘDĄ  
ONE ZGODNE Z NORMAMI BEZPIECZEŃSTWA, ORAZ  
INNYMI PRZEP. PRAWA

JEDNOSTKA PROJEKTOWA:

**ARCHIFORMACJA**  
PRACOWNIA ARCHITEKTONICZNA / ARCHITECTURAL STUDIO  
tel. +48 61/639 32 87 ul. Wiosny Ludów 10  
www.archiformacja.pl 63-000 Środa Wlkp.

INWESTOR:	Gmina Włodowice ul. Krakowska 26 42-421 Włodowice
PROJEKT:	SIŁOWNIA ZEWNĘTRZNA
LOKALIZACJA:	Rudniki ul. Ogrodowa NR EWID. DZIAŁEK: 425
STADIUM:	PROJEKT BUDOWLANO- WYKONAWCZY
PROJEKTANT:	mgr inż. arch. Marta Wachowiak Uprawnienia nr: 58/WPOKK/UpB/2011
ASYSTENT PROJEKTANTA:	inż. arch. Zuzanna Modaj
NAZWA RYSUNKU:	RZUT SIŁOWNI PLENEROWEJ
BRANŻA:	ARCHITEKTURA
NUMER RYSUNKU:	A-02
SKALA:	1:100
DATA:	05.2016
NUMER STRONY:	12

WSZYSTKIE WYMIARY NALEŻY ZWERYFIKOWAĆ NA BUDOWIE.  
WSZELKIE ZMIANY NALEŻY UZGODNIĆ Z PROJEKTANTEM.