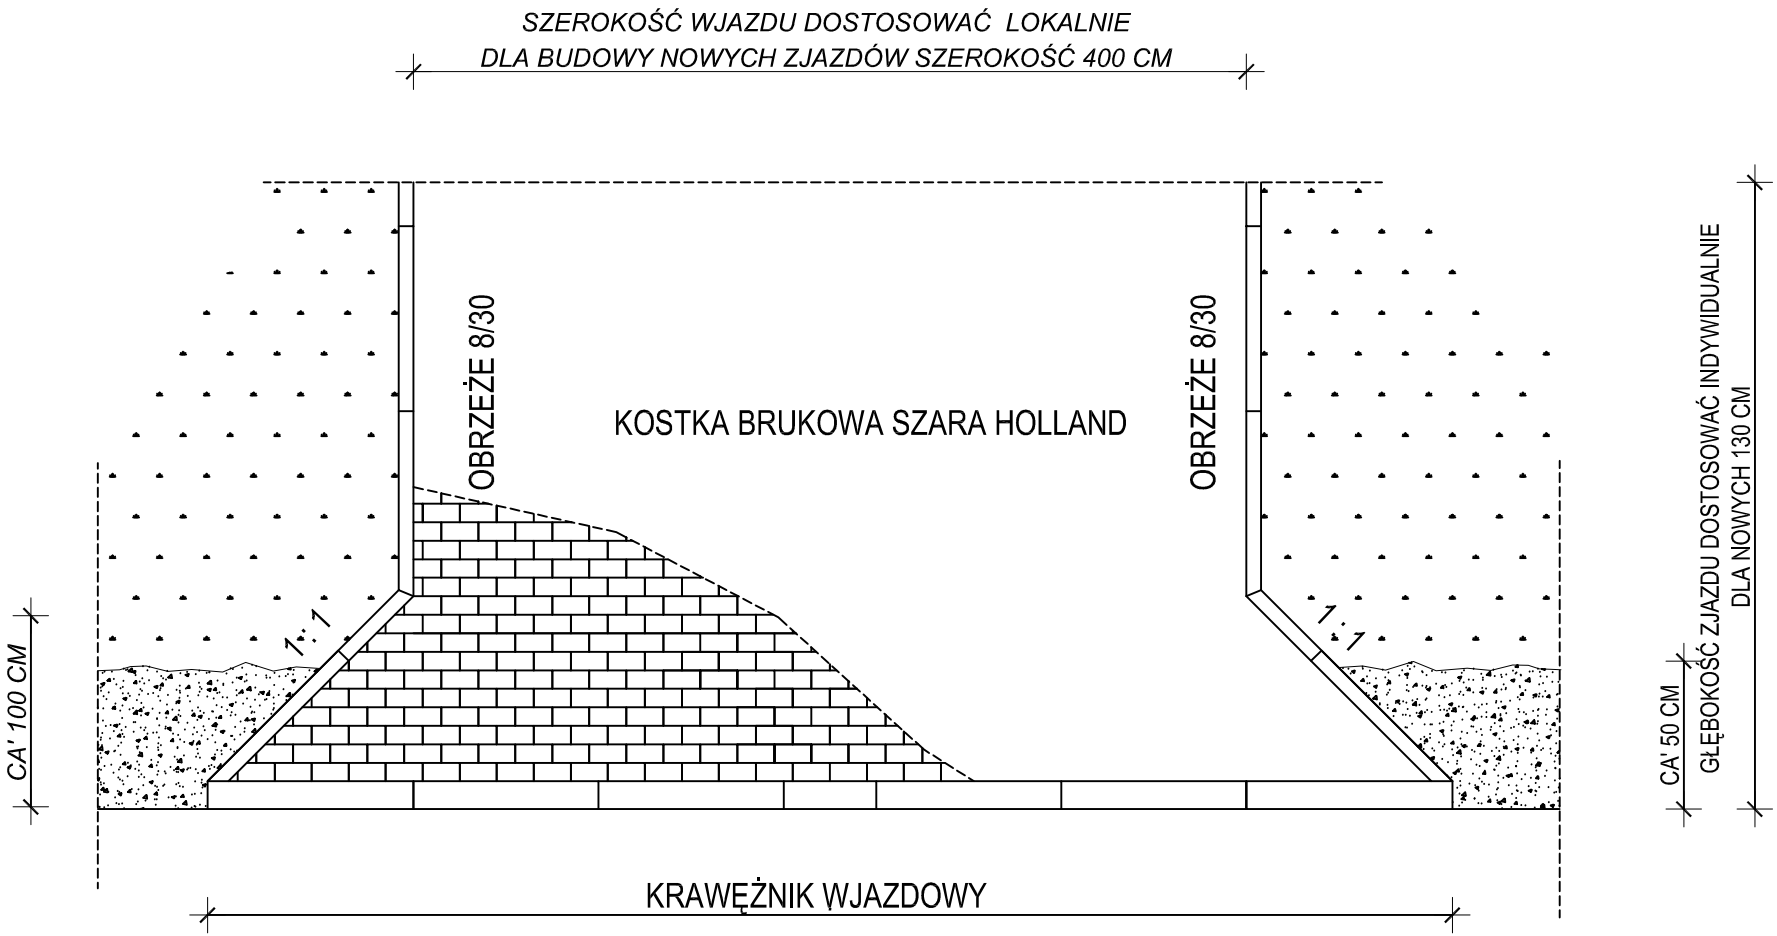

OBIEKT/ INWESTYCJA:	BUDOWA ODCINKA DROGI GMINNEJ KLASY - D, ULICY GRZYBOWEJ W RZĘDKOWICACH WRAZ Z WJAZDAMI NA POSESJE
ADRES INWESTYCJI:	RZĘDKOWICE, GMINA WŁODOWICE, DZIAŁKA NR EWIDENCYJNY D-1205, D-773, 1699, 1700, 1206/4,
INWESTOR:	GMINA WŁODOWICE 42-421 WŁODOWICE, UL. KRAKOWSKA 26
PROJEKTANT: Mgr inż. bud. Wiesław LISZEWSKI upr.nr 107/98 CZ	mgr inż. bud. Wiesław Liszewski Upr.budowlane bez ograniczeń do kierowania robotami w specjalności konstrukcyjno-budowlanej, nr ewid. 224/157 wyd. przez Wojewodę Krakowskiego Upr. do kierowania i nadzorowania robót budowlanych przy zabytkach nieruchomych nr 07-KZK-4183/3417/21/92 Rzeczoznawca konstrukcyjny SPIB, nr upr. 136/03 Członek Grupy Izby Inżynierów Budownictwa 317/DS/2005/02 pieczątka i podpis
BRANŻA:	DROGOWA — FAZA: PROJEKT BUDOWLANO - WYKONAWCZY
NAZWA RYSUNKU:	ZJAZD INDYWIDUALNY
OPRAC.	Wiesław LISZEWSKI — NR RYSUNKU: D - 06
SKALA: 1 : 25	DATA: LISTOPAD 2011