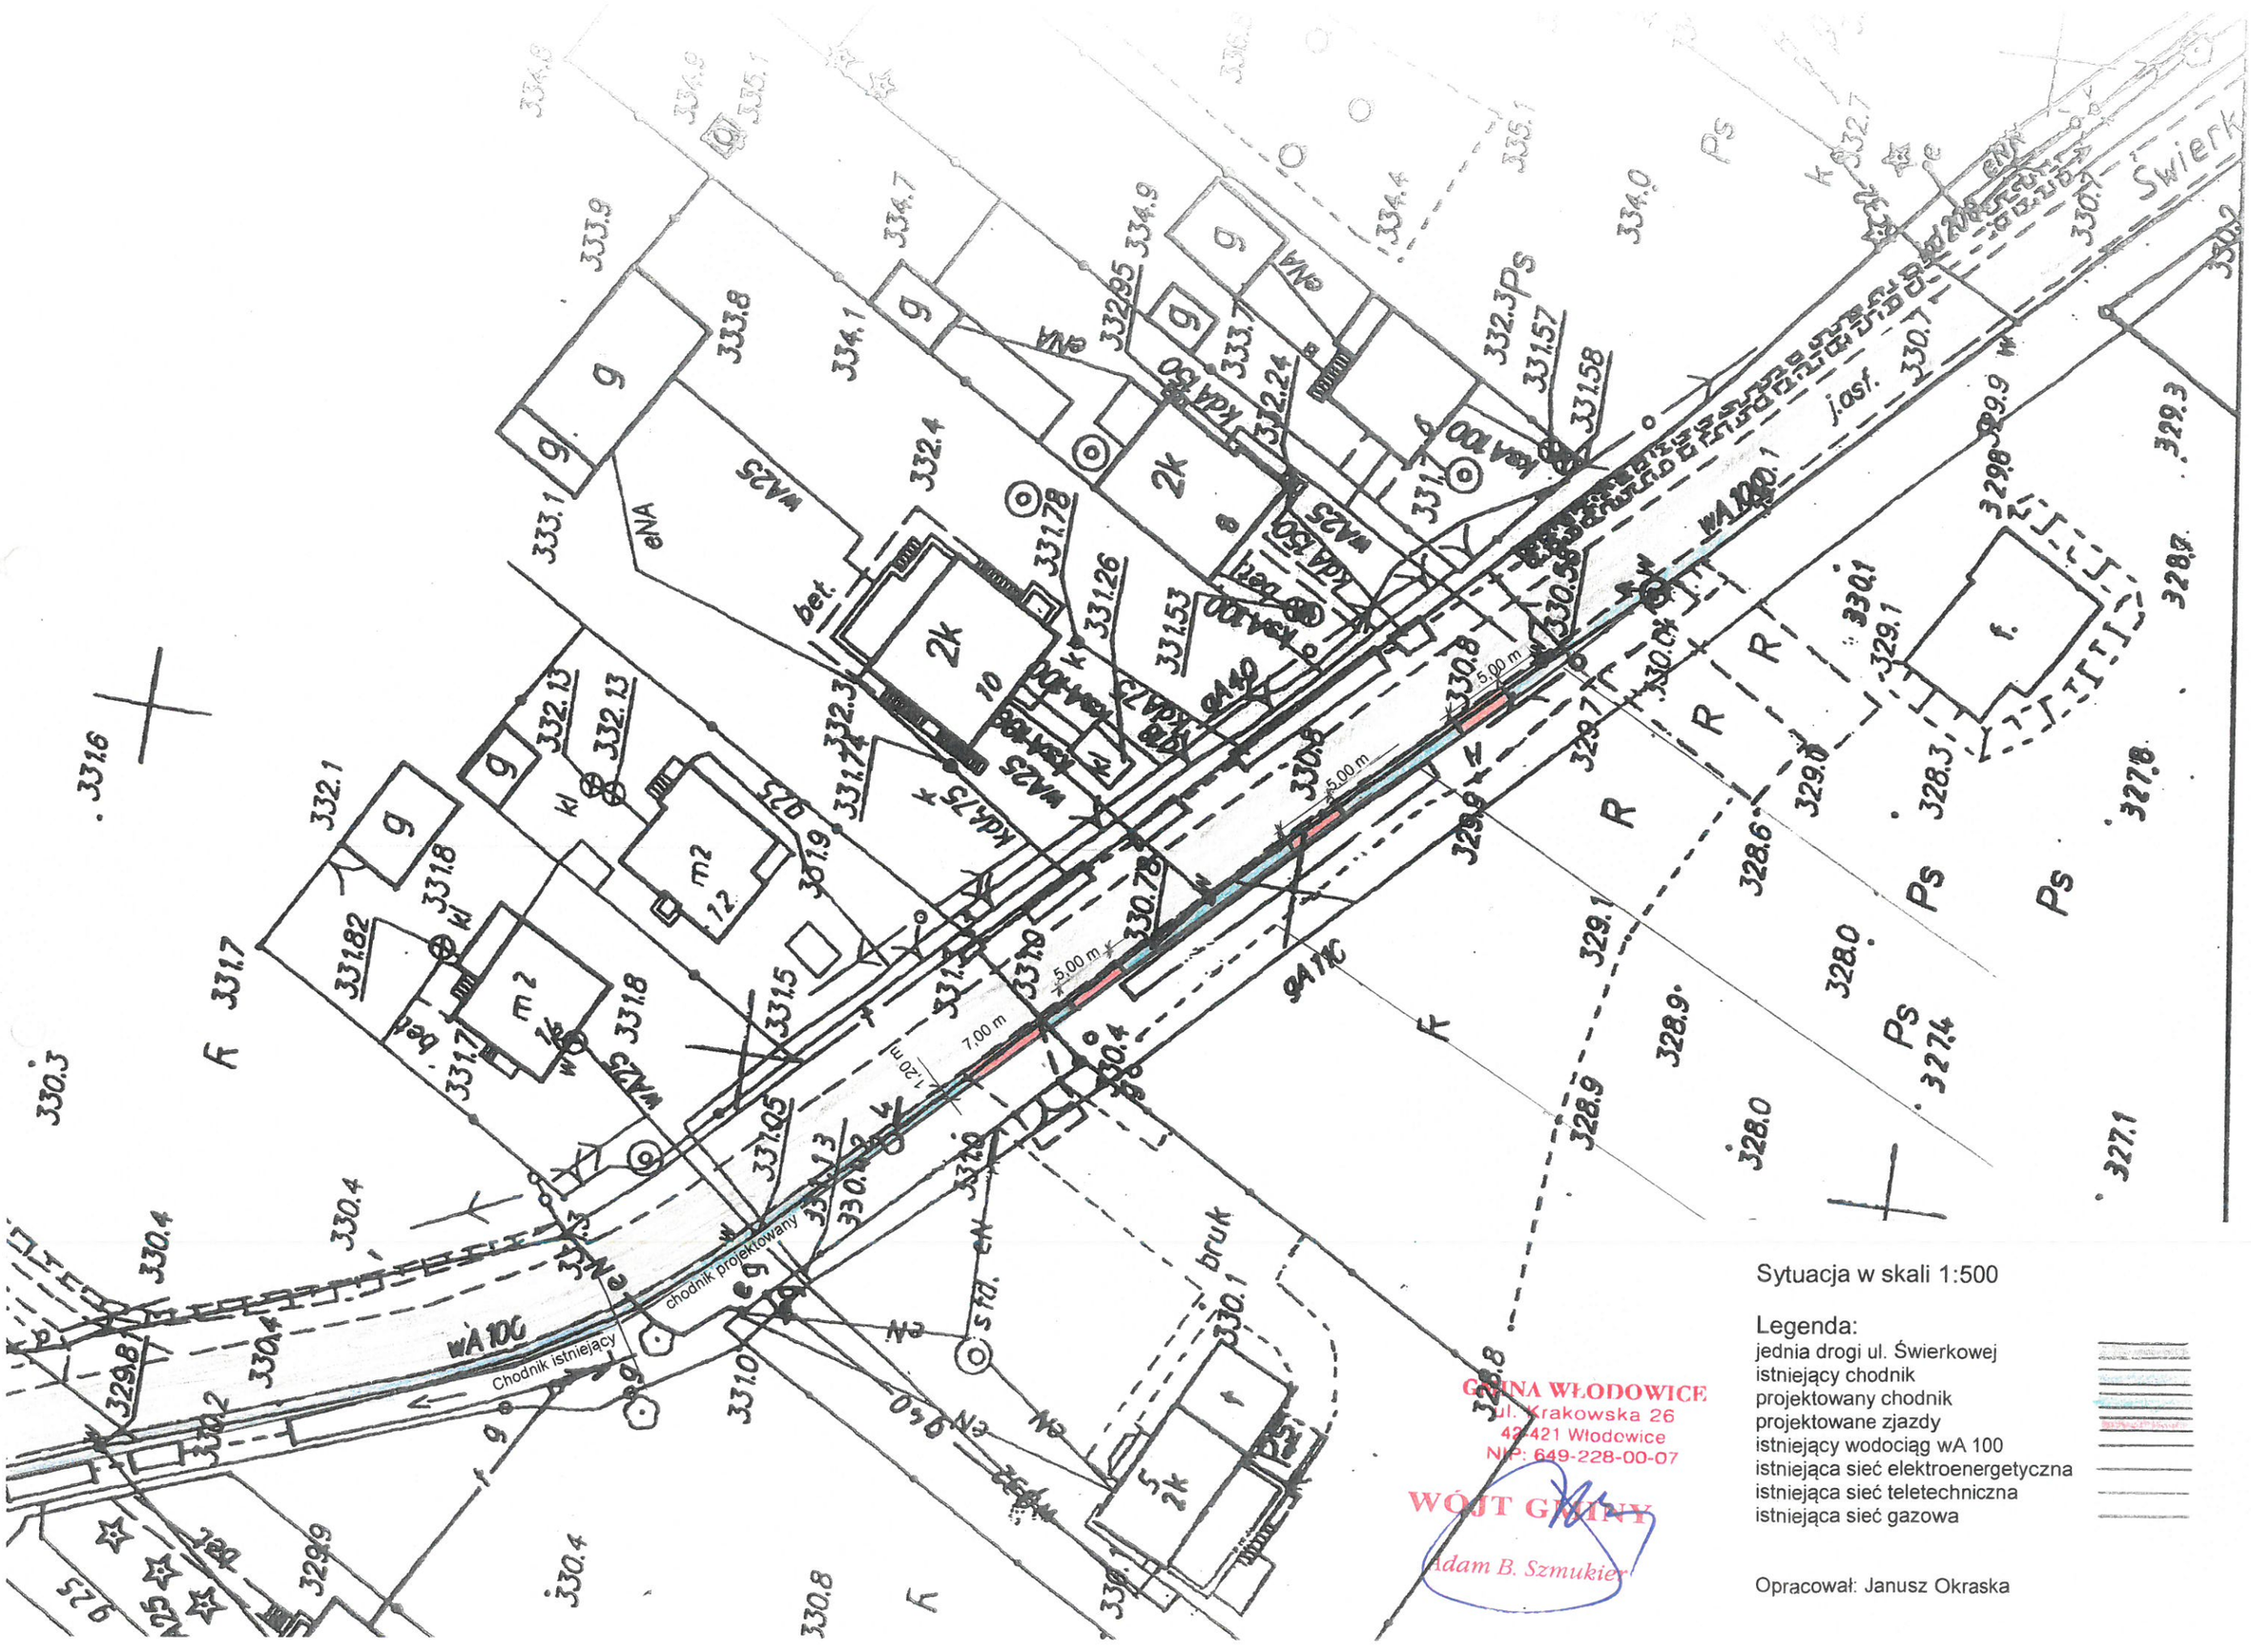

Sytuacja w skali 1:500

Legenda:

- jednia drogi ul. Świerkowej
- istniejący chodnik
- projektowany chodnik
- projektowane zjazdy
- istniejący wodociąg wA 100
- istniejąca sieć elektroenergetyczna
- istniejąca sieć teletechniczna
- istniejąca sieć gazowa

Opracował: Janusz Okraska