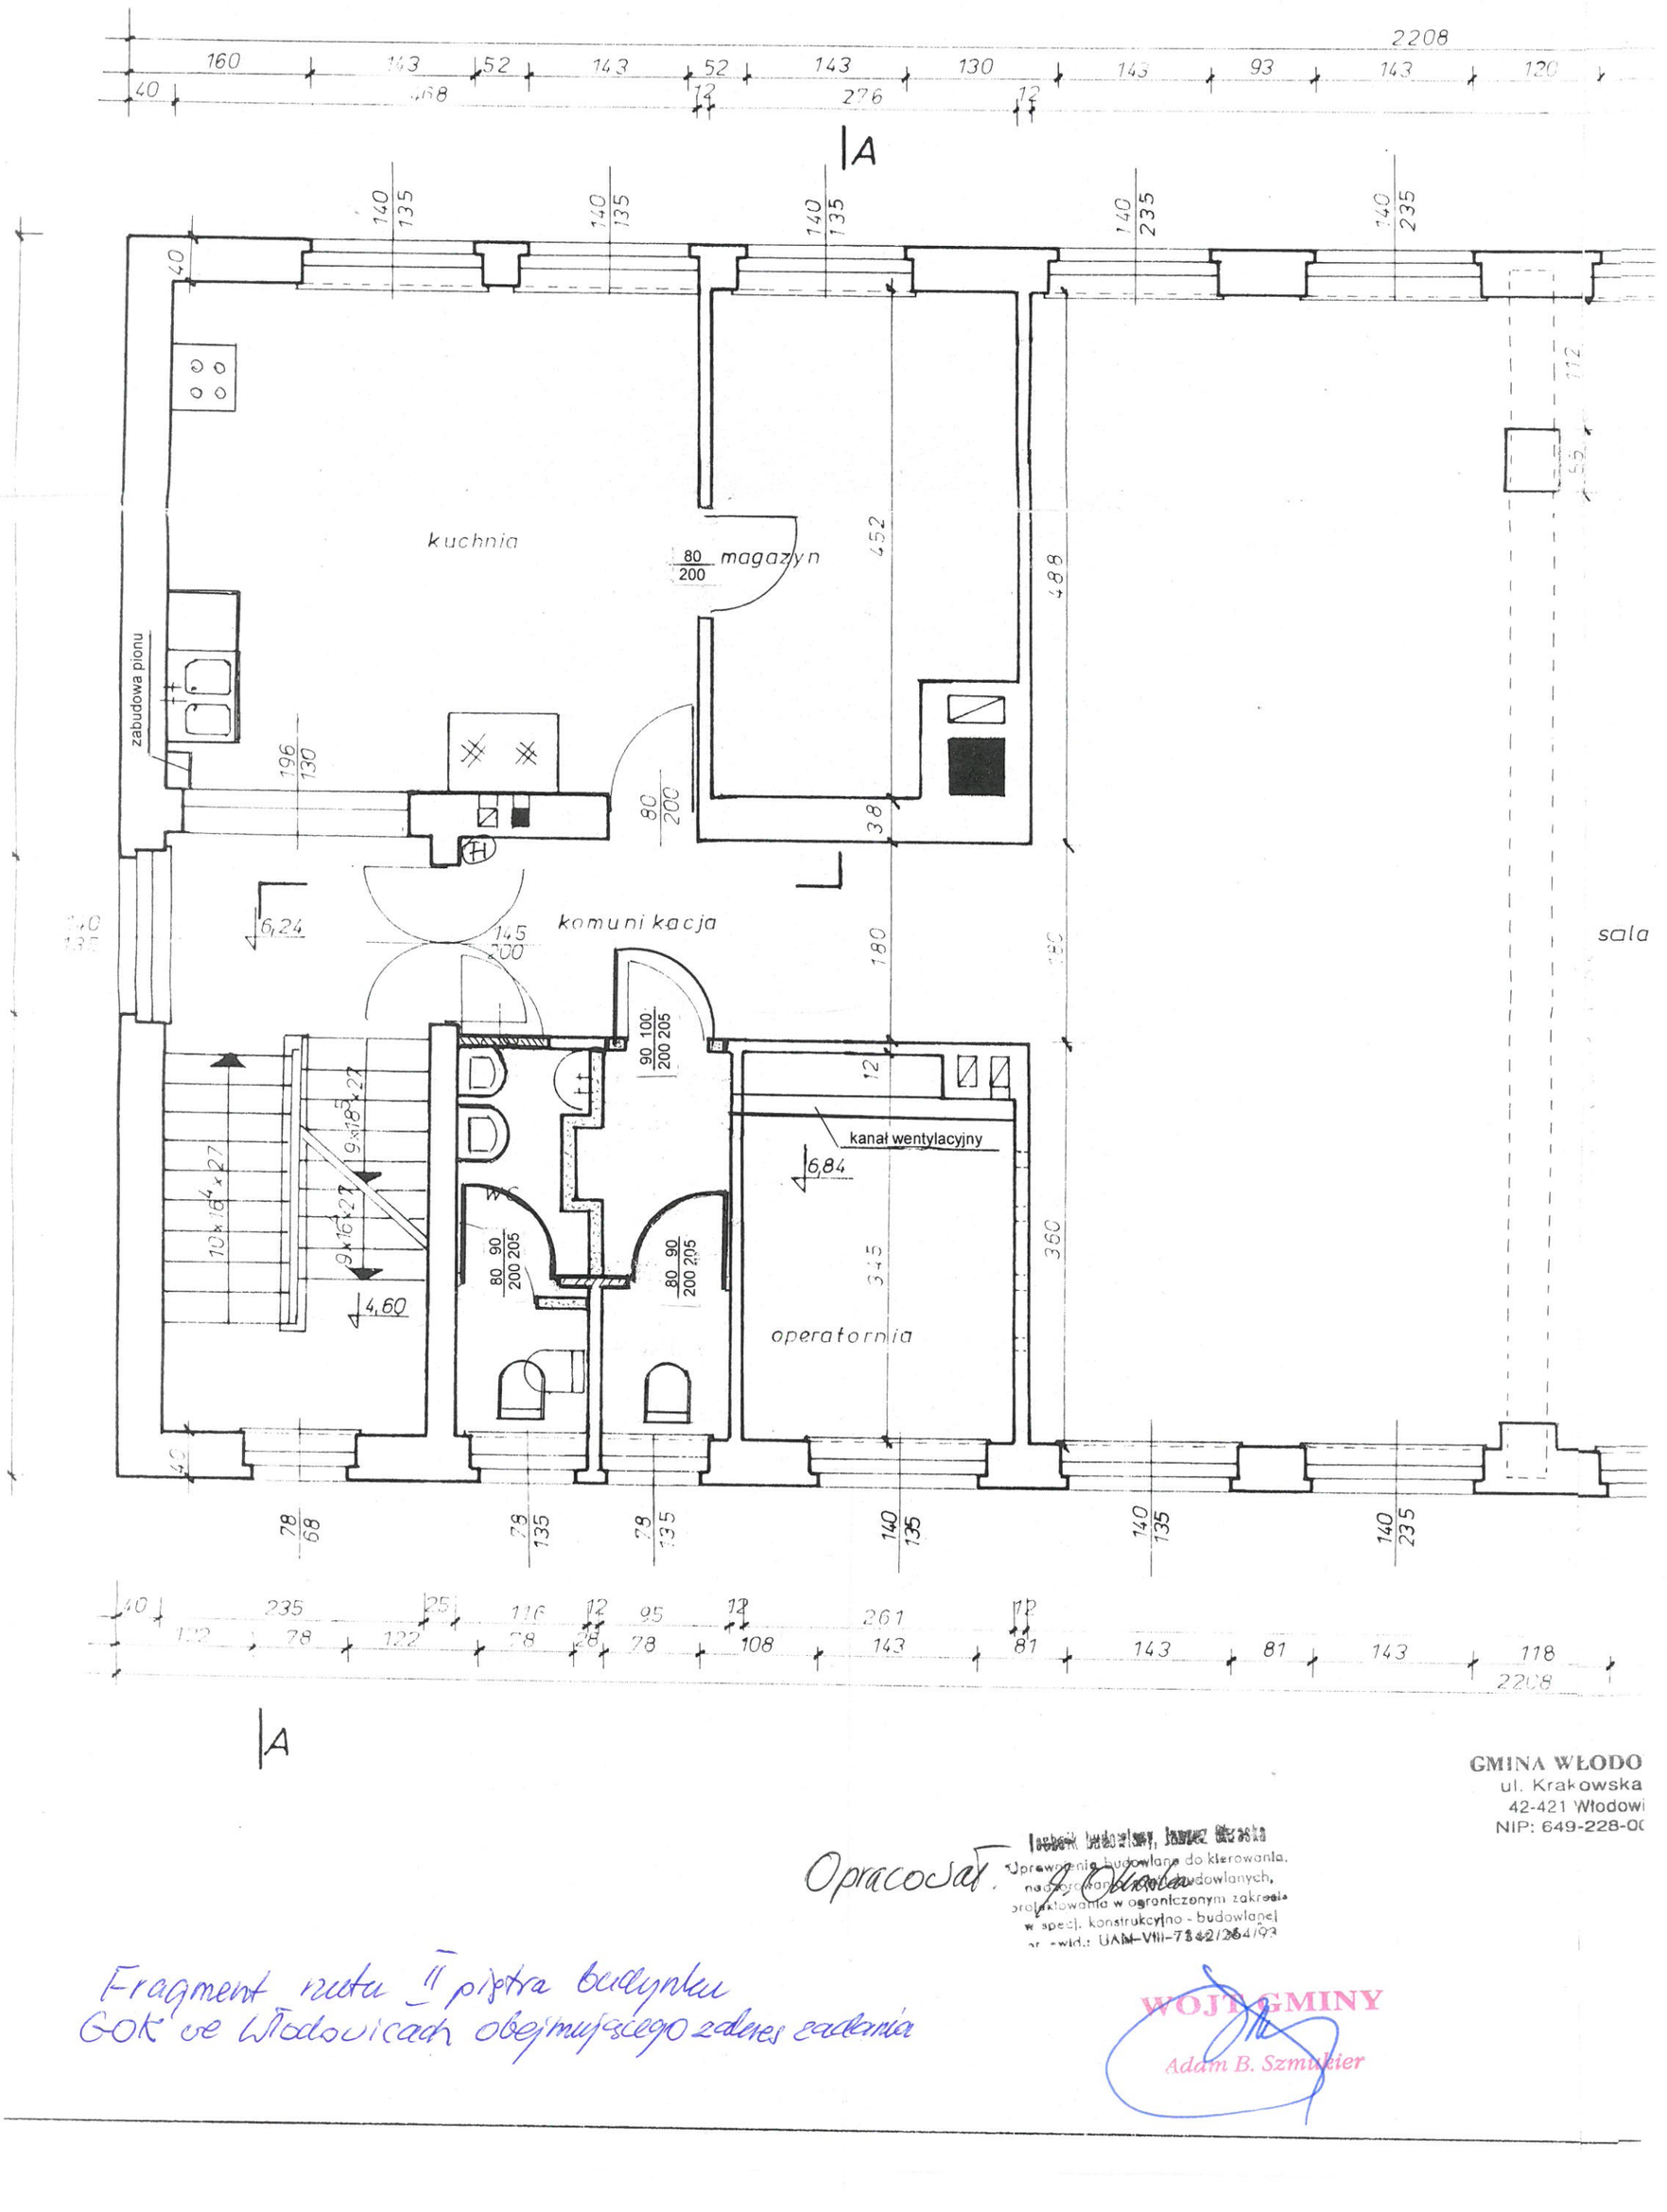

GMINA WŁODO
ul. Krakowska
42-421 Włodowi
NIP: 649-228-0

Opracował: [illegible]

Uprawnienia budowlane do kierowania, nadzorowania robót budowlanych, projektowania w ograniczonym zakresie w specj. konstrukcyjno - budowlanej
nr ewid.: UAM-VIII-7342/284/93

Fragment rzutu II piętra budynku
GOK we Włodowicach obejmującego zakres zadania

WÓJT GMINY
Adam B. Szmukier