


Godło mapy zasadniczej: 7.137.07.10.4, 7.137.07.10.2

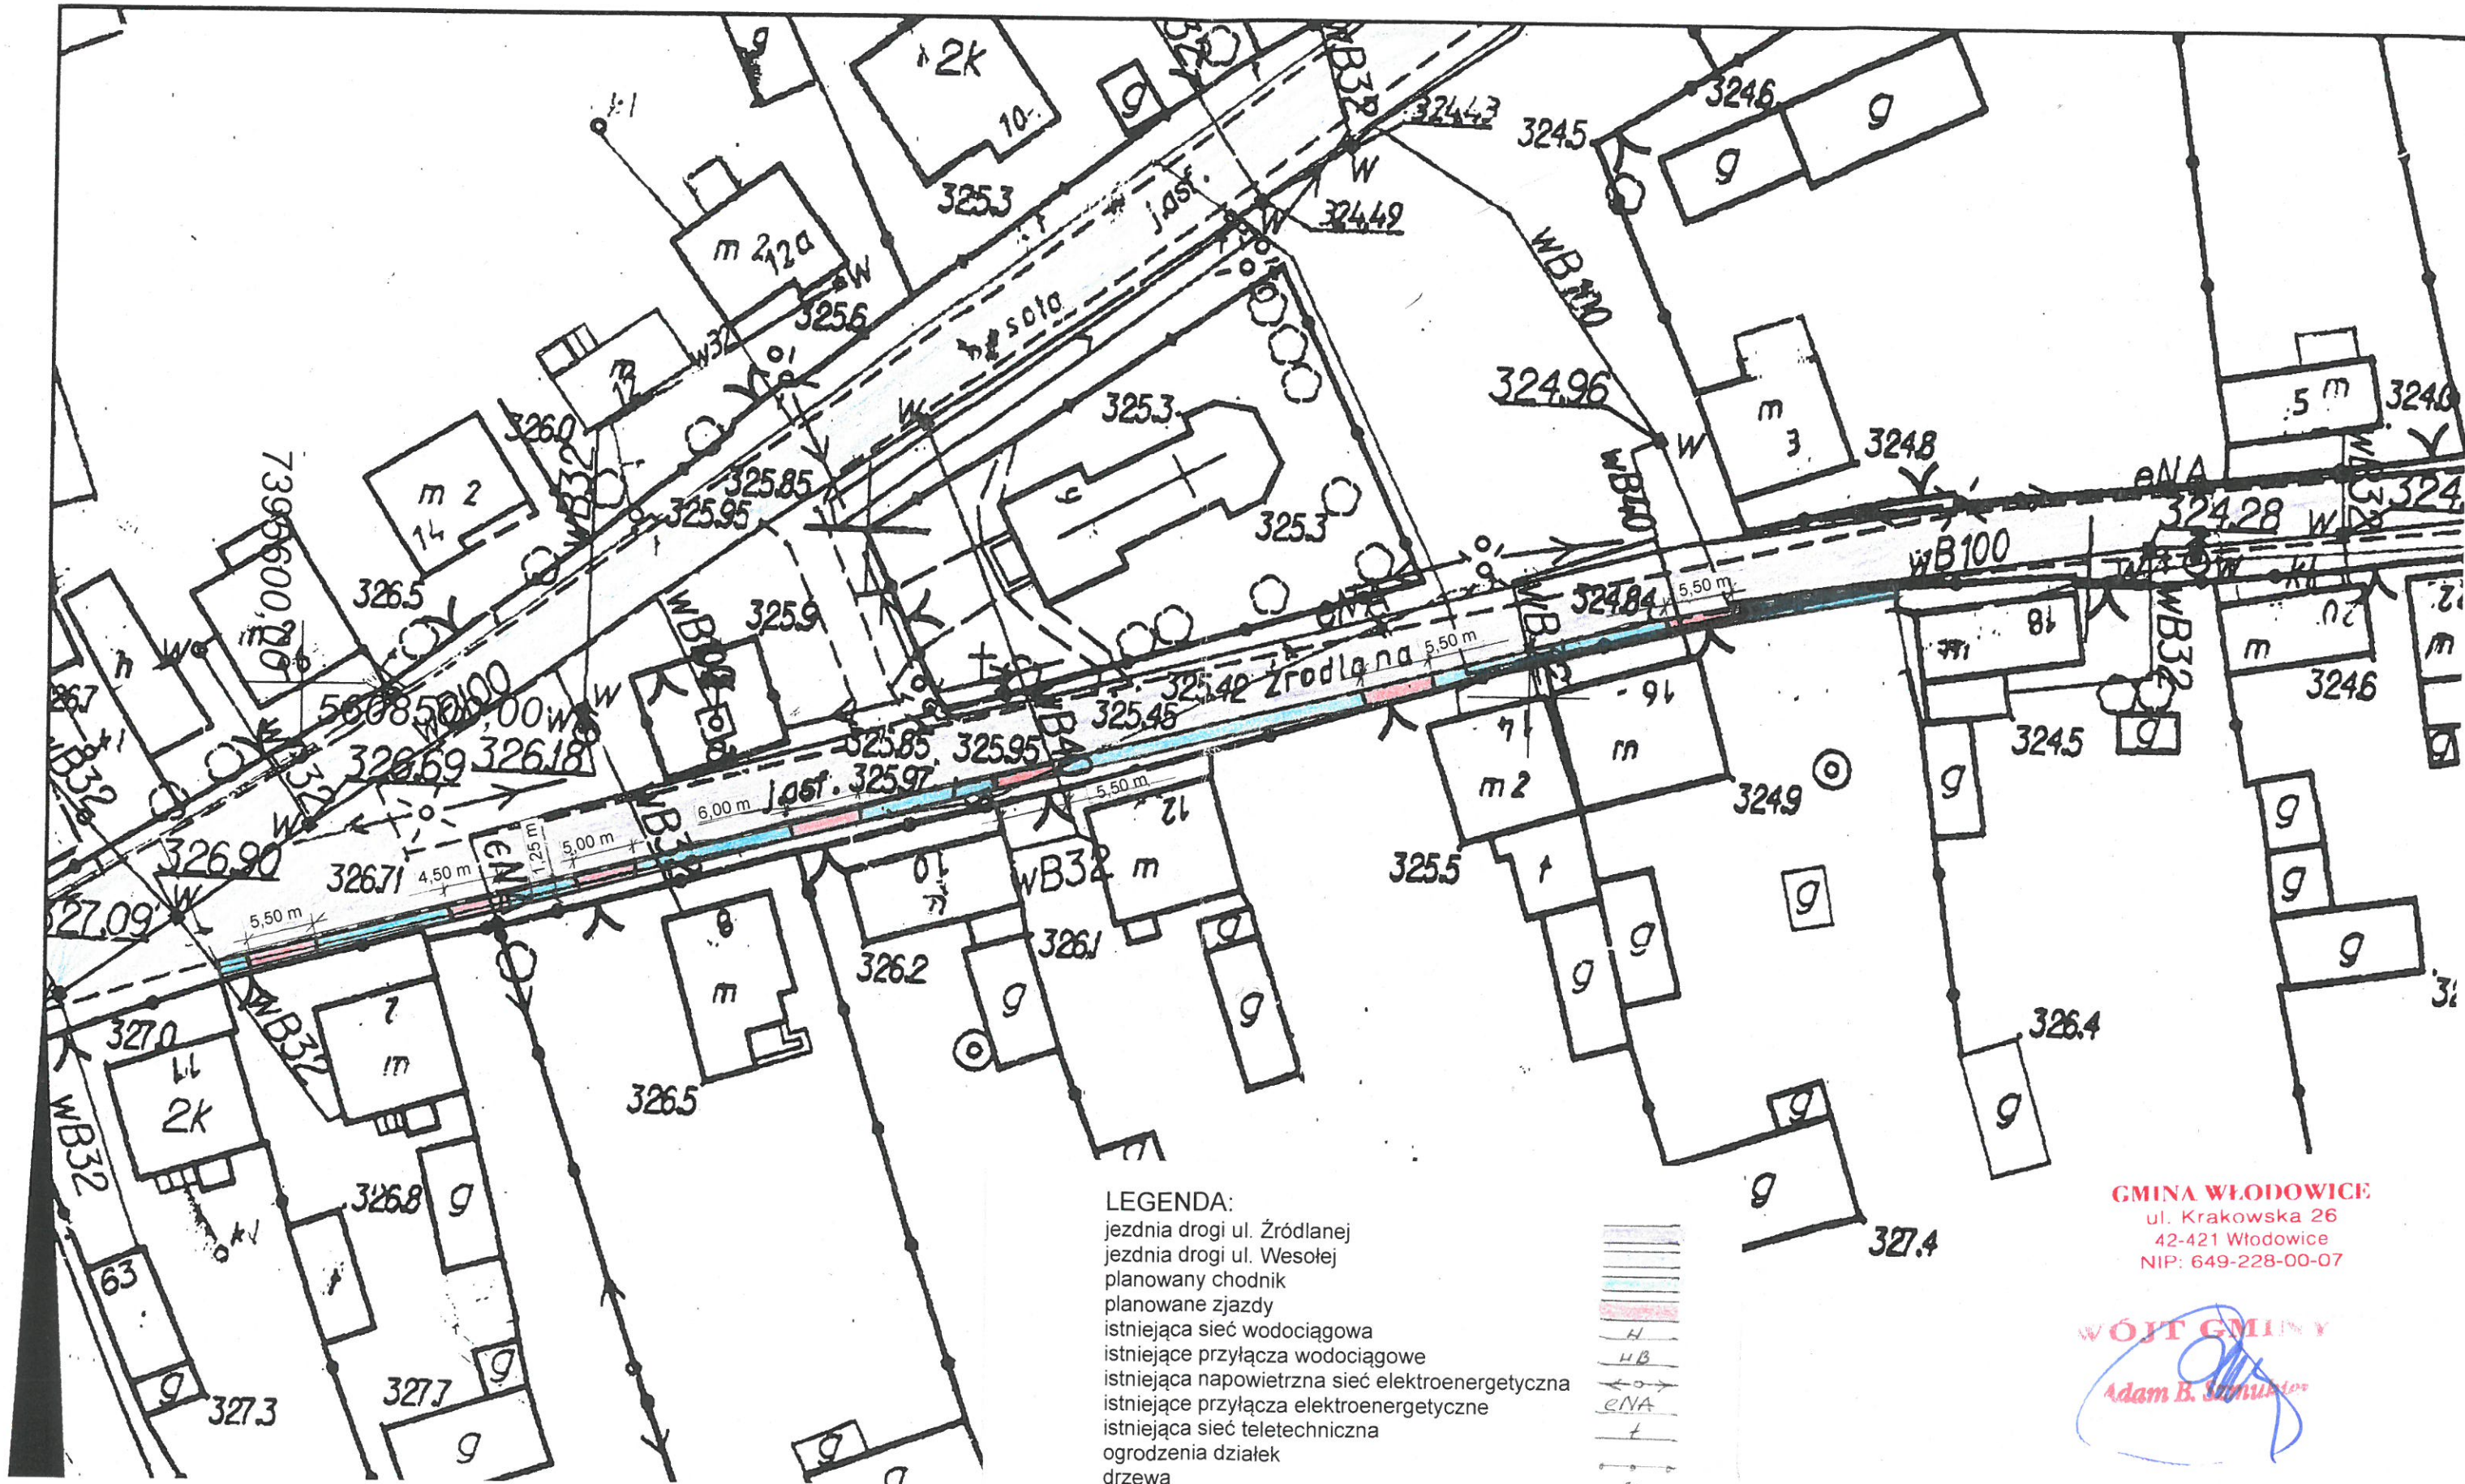

LEGENDA:  
 jezdnia drogi ul. Żródłanej  
 jezdnia drogi ul. Wesolej  
 planowany chodnik  
 planowane zjazdy  
 istniejąca sieć wodociągowa  
 istniejące przyłącza wodociągowe  
 istniejąca napowietrzna sieć elektroenergetyczna  
 istniejące przyłącza elektroenergetyczne  
 istniejąca sieć teletechniczna  
 ogrodzenia działek  
 drzewa

GMINA WŁODOWICE  
 ul. Krakowska 26  
 42-421 Włodowice  
 NIP: 649-228-00-07

WÓJT GMINY  
 Adam B. Jankowski