


ORIENTACJA 1:25000

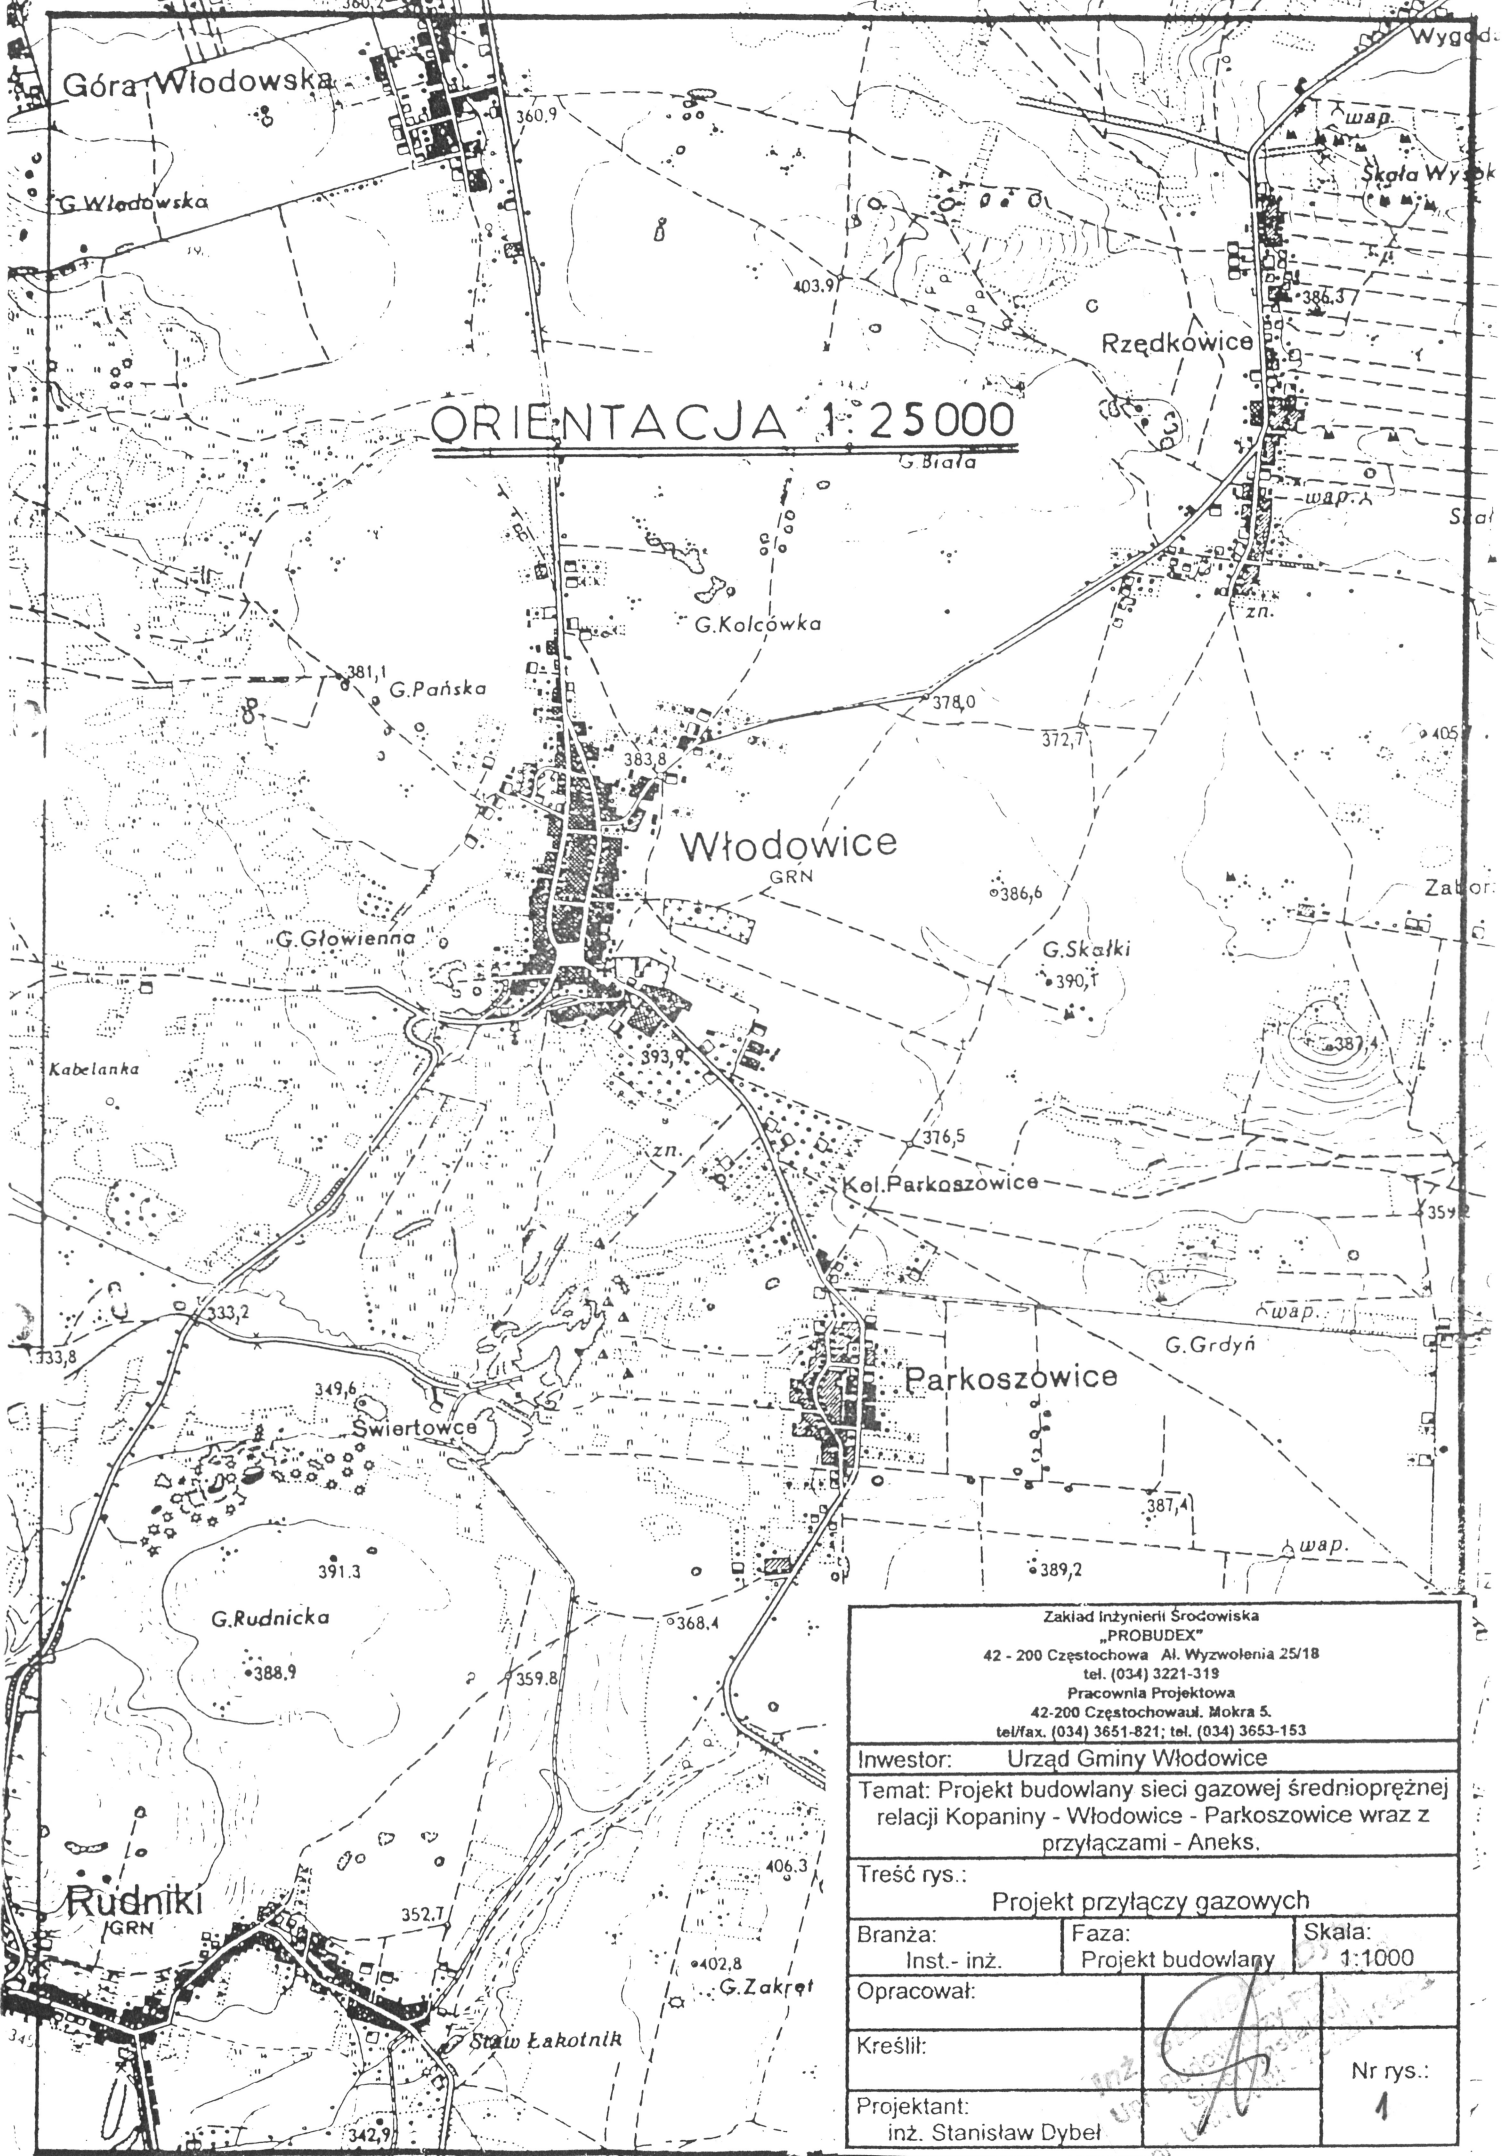

Zakład Inżynierii Środowiska „PROBUDEX” 42 - 200 Częstochowa Al. Wyzwolenia 25/18 tel. (034) 3221-319 Pracownia Projektowa 42-200 Częstochowa ul. Mokra 5. tel/fax. (034) 3651-821; tel. (034) 3653-153		
Inwestor: Urząd Gminy Włodowice		
Temat: Projekt budowlany sieci gazowej średnioprężnej relacji Kopaniny - Włodowice - Parkoszowice wraz z przyłączami - Aneks.		
Treść rys.: Projekt przyłączy gazowych		
Branża: Inst. - inż.	Faza: Projekt budowlany	Skala: 1:1000
Opracował:		
Kształcił:		
Projektant: inż. Stanisław Dybel		Nr rys.: 1