

### Fragment mapy zasadniczej do celów opiniodawczych

Skala 1:1000

Godło mapy zasadniczej: 7.135.06.05.2, 7.135.07.01.1




INSPEKTOR  
2019-07-10  
1057 219

### Fragment mapy zasadniczej do celów opiniodawczych

Skala 1:1000

Godło mapy zasadniczej: 7.135.06.05.2, 7.135.07.01.1, 7.136.06.25.4

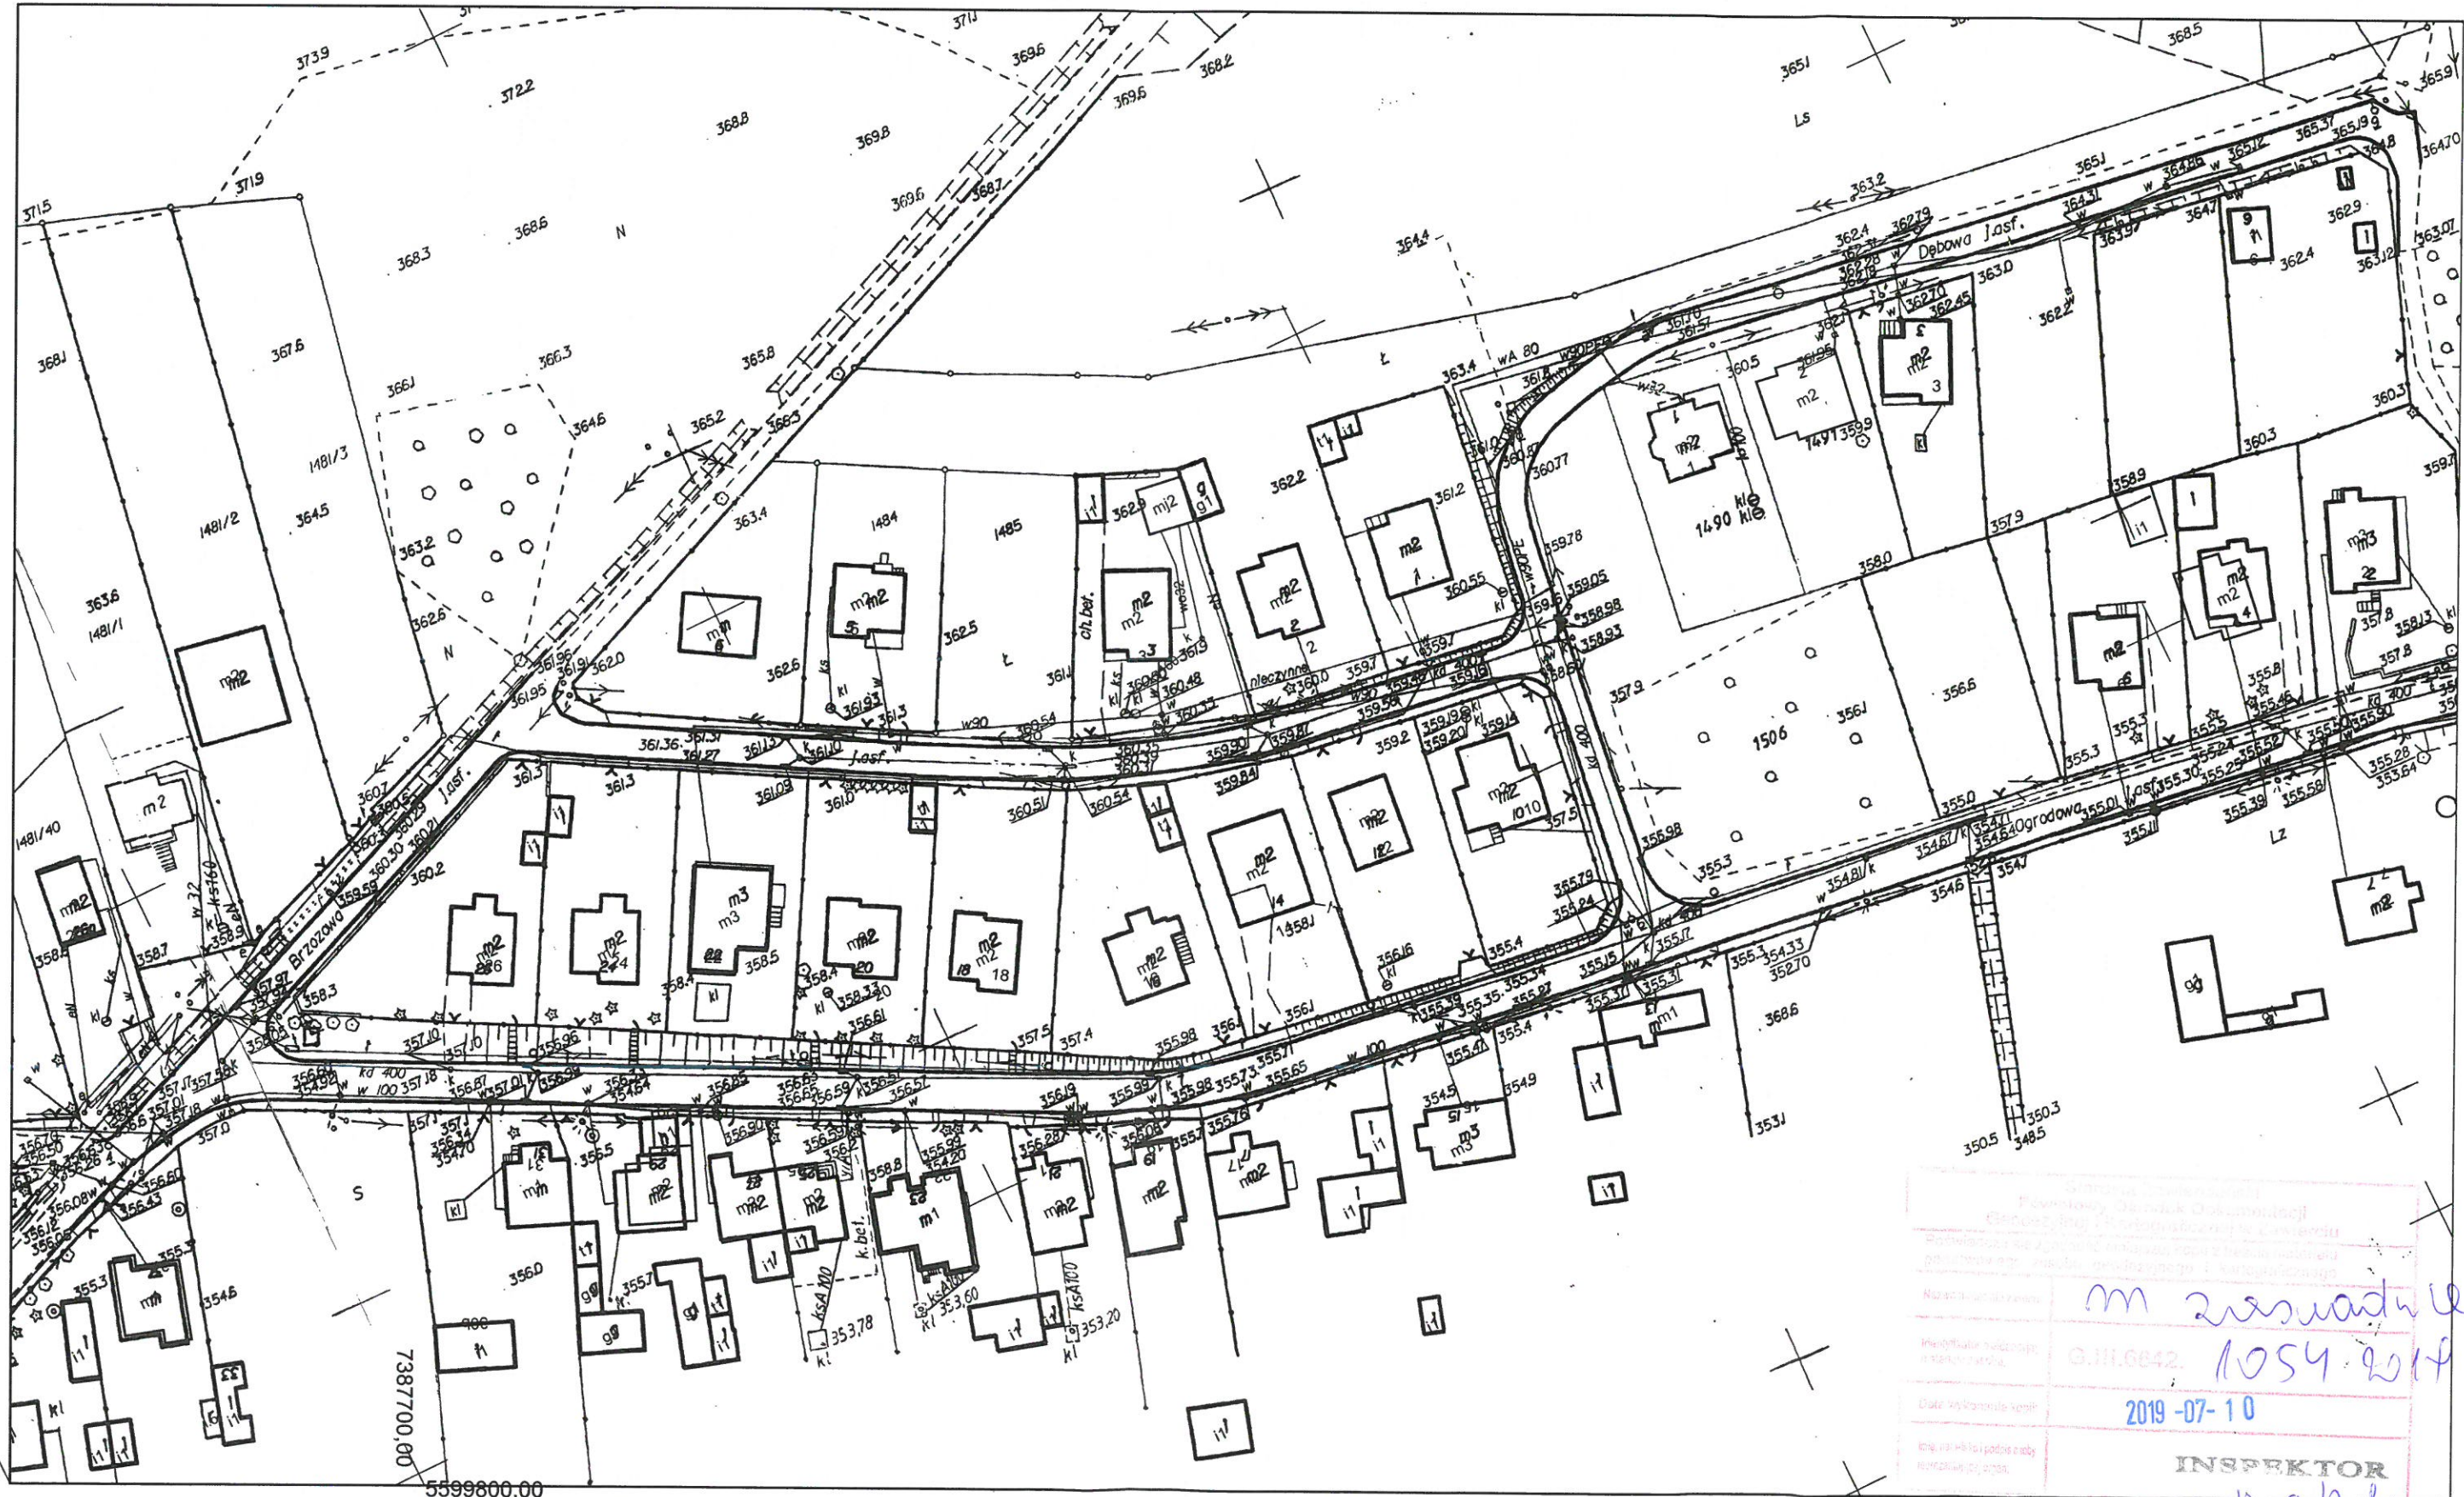

Urząd Gminy Zawiercie Wydział Geodezji i Katastru Powiat Zawierciański	
Kosztorys	m Zawiercie
Wzrostki	G.II.6642. 1054.2019
Data wykonania	2019-07-10
INSPEKTOR <i>[Signature]</i>	

Kopia mapy ewidencyjnej  
Skala 1:1000



Wykonał: Iwona Trzcionka

Niniejszy dokument nie podlega opłacie skarbowej na podstawie art. 3 ustawy o opłacie skarbowej z dnia 16 listopada 2006r.

Dokument nie zawiera wszystkich informacji określonych w rozporządzeniu, a położenie niektórych elementów niniejszej mapy może nie spełniać wymagań określonych w rozporządzeniu oraz standardach technicznych. Podstawa prawna: §86 ust.1 rozporządzenia Ministra Rozwoju Regionalnego i Budownictwa z dnia 29.03.2001 r. w sprawie ewidencji gruntów i budynków (DZ. U. z 2016 r. poz. 1034)

Zawiercie, dn. 10-07-2019 r.

Starosta Zawierciański Powiat Zawierciański	
Urząd Powiatowy Zawiercie, ul. Wolności 10, 41-700 Zawiercie	
Powiat Zawierciański, Jednostka Ewidencyjna 241609_2, Włodowice, Obręb Ewidencyjny 0005, Rudniki	
Nazwa działki:	m ewidencyjny
Nazwa działki (numer katastralny):	G.11.0042.1054201P
Data wykonania mapy:	2019-07-10
Imię i nazwisko osoby wykonującej:	INSPEKTOR Iwona Trzcionka
Ilc. Iwona Trzcionka	

Kopia mapy ewidencyjnej  
Skala 1:1000



Wykonał: Iwona Trzcionka

Niniejszy dokument nie podlega opłacie skarbowej na podstawie art. 3 ustawy o opłacie skarbowej z dnia 16 listopada 2006r.

Dokument nie zawiera wszystkich informacji określonych w rozporządzeniu, a położenie niektórych elementów niniejszej mapy może nie spełniać wymagań określonych w rozporządzeniu oraz standardach technicznych. Podstawa prawna: §86 ust. 1 rozporządzenia Ministra Rozwoju Regionalnego i Budownictwa z dnia 29.03.2001 r. w sprawie ewidencji gruntów i budynków (DZ. U. z 2016 r. poz. 1034)

Zawiercie, dn. 10-07-2019 r.

Urząd Gminy Zawiercie Powiat Zawierciański Biuro Ewidencji i Dokumentacji Główny Urząd Ewidencji i Dokumentacji w Zawierciu	
Data wykonania kopii:	m ewidencyjny
Wzrost techniczny / Wzrost graficzny:	G.III.0042. 1054 2019
Data wykonania kopii:	2019-07-10
Imię i nazwisko osoby wykonującej:	INSPEKTOR Iwona Trzcionka

Iwona Trzcionka