



MIEJSCOWY PLAN ZAGOSPODAROWANIA PRZESTRZENNEGO MIEJSCOWOŚCI WŁODOWICE W GMINIE WŁODOWICE OBEJMUJĄCY FRAGMENTY OBSZARU MIEJSCOWOŚCI WŁODOWICE SKALA 1:2000

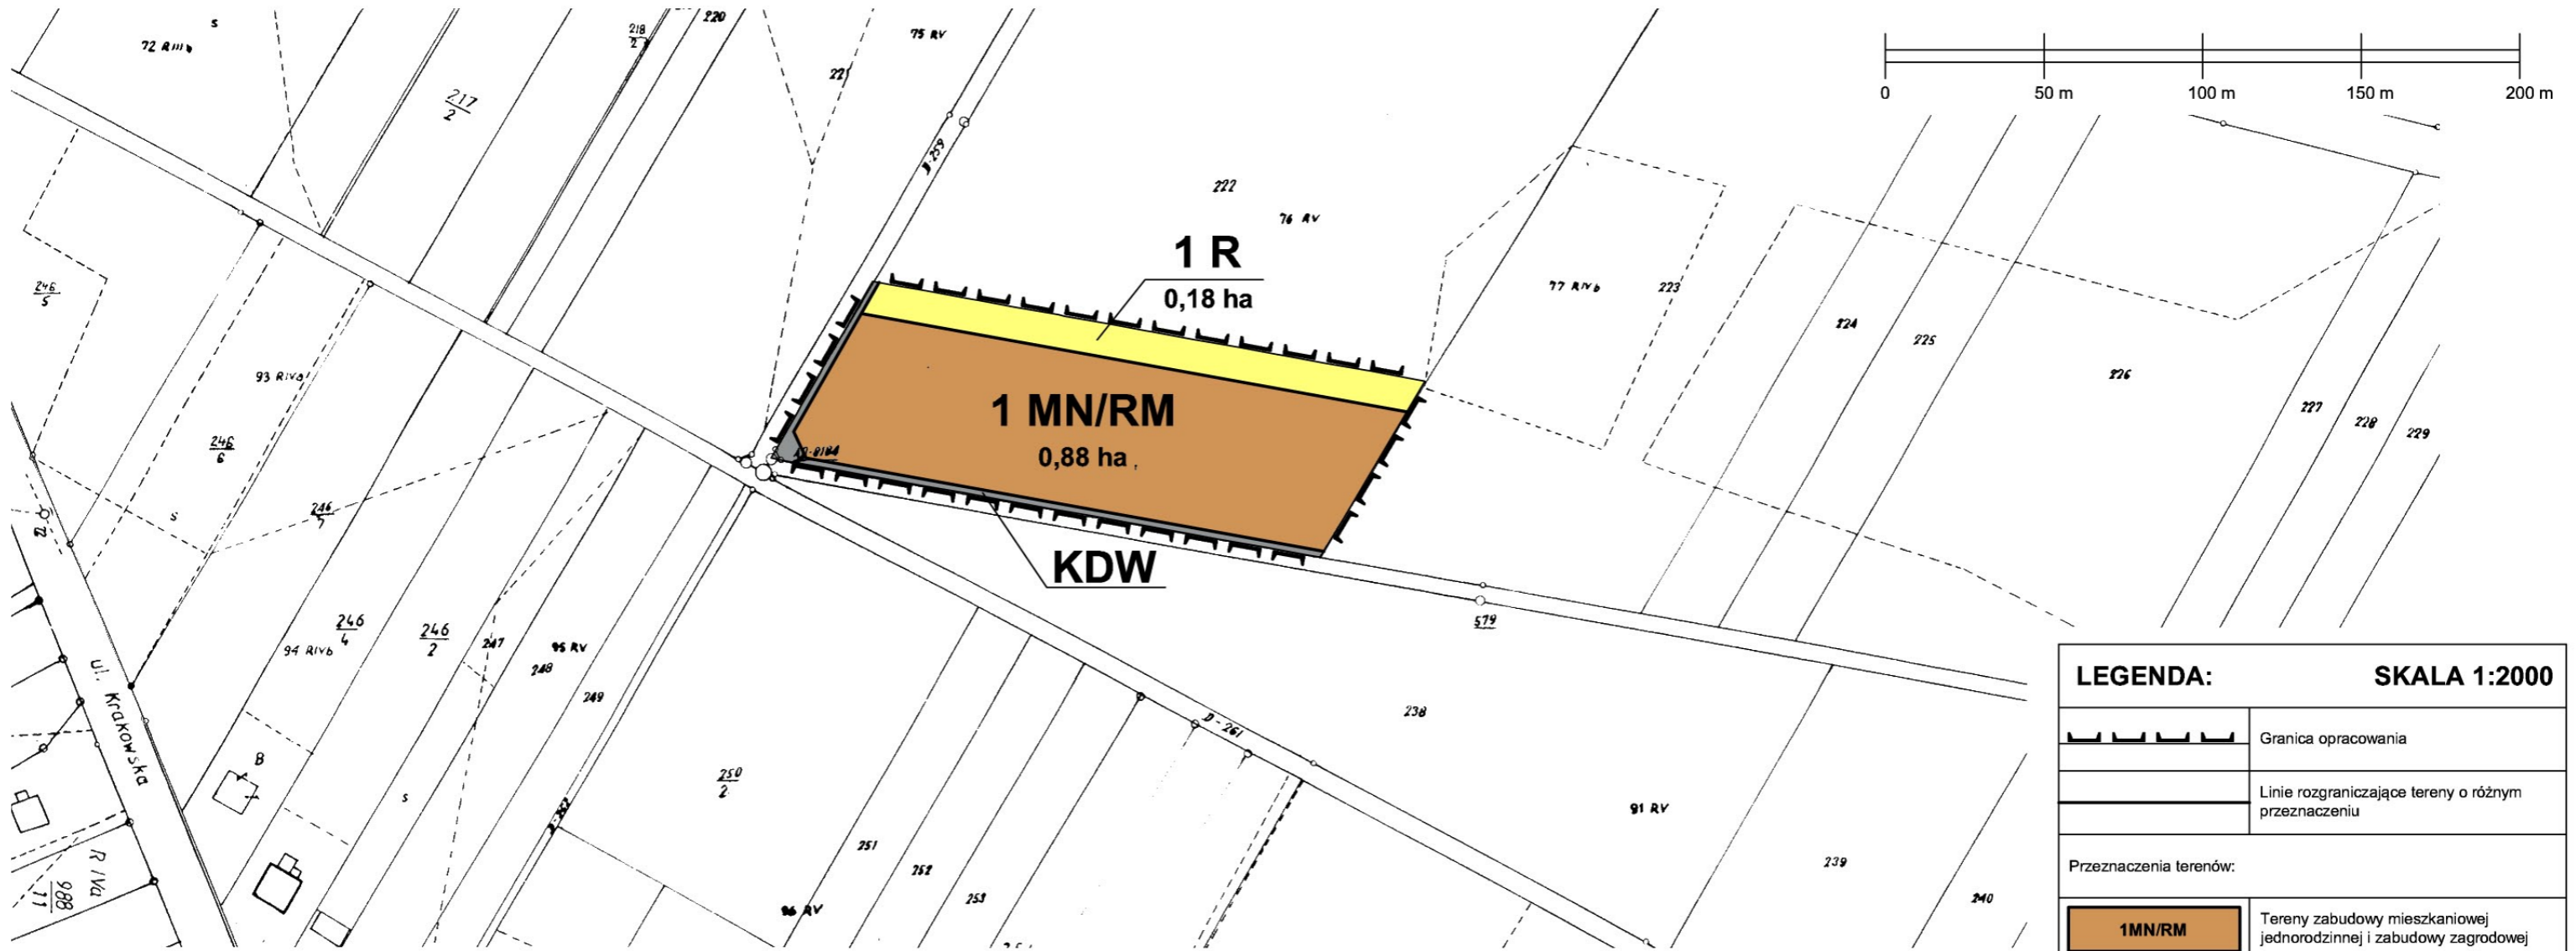

WYRYS ZE STUDIUM UWARUNKWAŃ I KIERUNKÓW ZAGOSPODAROWANIA PRZESTRZENNEGO GMINY WŁODOWICE SKALA 1:10 000

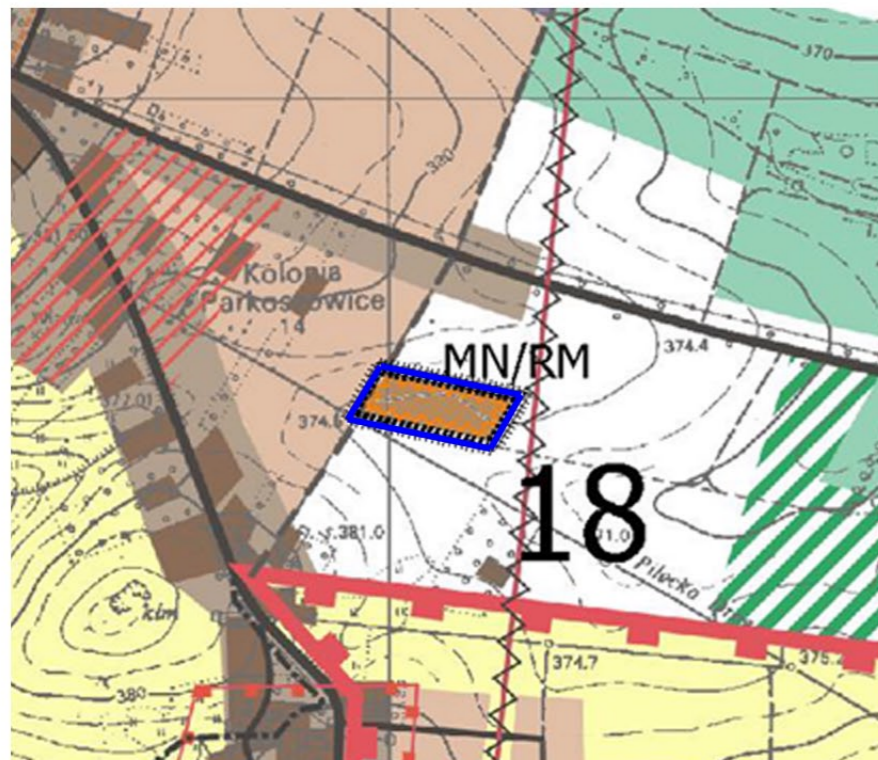

- OZNACZENIA ZMIANY STUDIUM**
 granice obszarów objętych zmianą studium
 numeracja porządkowa obszarów objętych zmianą studium
 granica gminy
- STREFA 1 - TERENY OBJĘTE OCHRONĄ**
 Obszary i obiekty objęte ochroną prawną
 Wynikające z ochrony środowiska przyrodniczego:
 Zespół Jurajskich Parków Krajobrazowych w tym:
 park krajobrazowy "Orlich Gniazd"
- STREFY POLITYKI PRZESTRZENNEJ**
STREFA 3 - Tereny zabudowy mieszkaniowej i usługowej
 MN/RM - tereny zabudowy mieszkaniowej jednorodzinnej i zagrodowej
- ZASADY OBSŁUGI INFRASTRUKTURĄ TECHNICZNA**
 linie energetyczne wysokich napięć
 tereny o ograniczonym sposobie użytkowania i zagospodarowania wynikającym z oddziaływania linii energetycznych
- INNE OZNACZENIA:**
 granice obszarów, dla których gmina zamierza sporządzić plan miejscowy
 obszary wymagające zmiany przeznaczenia gruntów rolnych i leśnych na cele nierolnicze i nieleśne
- GRANICA TERENÓW OBJĘTYCH PLANEM**

STAROSTA ZAWIERCIAŃSKI
 Powiatowy Zasób Geodezji i Kartograficzny

Poświadczam zgodność niniejszego dokumentu z oryginałem przyjęłym do państwowego zasobu geodezyjnego i kartograficznego.

Zam. 7150/2008
 13. 11. 2008

Z. P. P.
 (miejscowość i data)

Z. P. P.
 (miejscowość i data)

inż. Małgorzata Grudzińska
 KIEROWNIK
 POWIATOWEGO OŚRODKA DOKUMENTACJI
 GEODEZYJNEJ I KARTOGRAFICZNEJ

LEGENDA:		SKALA 1:2000	
	Granica opracowania		
	Linie rozgraniczające tereny o różnym przeznaczeniu		
Przeznaczenia terenów:			
	1MN/RM	Tereny zabudowy mieszkaniowej jednorodzinnej i zabudowy zagrodowej	
	1R	Tereny rolnicze	
	KDW	Tereny dróg wewnętrznych	
Inne:			
		Górnourajski Główny Zbiornik Wód Podziemnych - cały obszar	
		Otulina Parku Krajobrazowego Orlich Gniazd - cały obszar	

ZAŁĄCZNIK NR 2
 DO UCHWAŁY RADY GMINY WŁODOWICE
 NR
 Z DNIA 30 MARCA 2011 ROKU

PRACOWNIA URBANISTYCZNO - ARCHITEKTONICZNA ALICJA ŚLUSARCZYK ul. Rospontowa 17/55 32 - 500 CHRZANÓW tel. (32) 623 21 34		Gmina: WŁODOWICE
Rodzaj opracowania: Miejscowy plan zagospodarowania przestrzennego		Sporządził: WÓJT GMINY WŁODOWICE
Główny projektant: mgr inż. arch. Bogdan Ślusarczyk upr. urb. nr 111/87	Podpisy: mgr inż. arch. Bartłomiej Stawarz mgr Alicja Ślusarczyk mgr Dorota Bakun mgr inż. arch. Andrzej Starykiewicz	Traść rysunku: Rysunek planu
Zespół autorski: mgr inż. arch. Bartłomiej Stawarz mgr Alicja Ślusarczyk mgr Dorota Bakun mgr inż. arch. Andrzej Starykiewicz	Lokalizacja: Włodowice	Nr. rys.: 2
		Skala 1:2 000 Marzec 2011