

**MIJSCOWY PLAN ZAGOSPODAROWANIA PRZESTRZENNEGO  
MIEJSCOWOŚCI WŁODOWICE W GMINIE WŁODOWICE OBEJMUJĄCY  
FRAGMENTY OBSZARU MIEJSCOWOŚCI WŁODOWICE  
SKALA 1:2000**



**STAROSTA ZAWIERCIANSKI**  
Powiatowy Zespół Geodezyjny i Kartograficzny

Poświadczam zgodność niniejszego dokumentu z oryginałem przyjętym do państwowego zasobu geodezyjnego i kartograficznego.

*Zam. 7150/2008*  
13.11.2008

*Z. Ch.*  
(miejscowość + data)


*inż. Małgorzata Grudzińska*  
KIEROWNICZKA  
POWIATOWEGO OŚRODKA DOKUMENTACJI  
GEODEZYJNEJ I KARTOGRAFICZNEJ

LEGENDA:		SKALA 1:2000
	Granica opracowania	
	Linie rozgraniczające tereny o różnym przeznaczeniu	
	Nieprzekraczalna linia zabudowy	
Przeznaczenia terenów:		
	2MN/RM - Tereny zabudowy mieszkaniowej jednorodzinnej i zabudowy zagrodowej	5MN/RM
	2R - Tereny rolnicze	
	KD2 - Tereny dróg publicznych - drogi zbiorcze powiatowe	
	KDW - Tereny dróg wewnętrznych	
Infrastruktura techniczna:		
	Linia średniego napięcia 15 kV wraz z strefą ochronną 2x8m	
Inne:		
	Granica Gómojurajskiego Głównego Zbiornika Wód Podziemnych	
	Strefa K - ochrony konserwatorskiej walorów widokowych i ekspozycji dominant krajobrazowych	
	Otulina Parku Krajobrazowego Orlich Gniazd - cały obszar	

Załącznik Nr 3  
DO UCHWAŁY RADY GMINY WŁODOWICE  
NR  
Z DNIA 30 MARCA 2011 ROKU

PRACOWNIA URBANISTYCZNO - ARCHITEKTONICZNA ALICJA ŚLUSARCZYK ul. Rosportowa 17/55 32 - 600 CHRZĄNÓW tel. (32) 623 21 34		Gmina: <b>WŁODOWICE</b>
Miejscowy plan zagospodarowania przestrzennego		Sporządził: <b>WÓJT GMINY WŁODOWICE</b>
Główny projektant: mgr inż. arch. Bogdan Ślusarczyk upr. arch. nr 1118/87	Podpisy:	Treść rysunku:
Zespół autorów: mgr inż. arch. Bartłomiej Stawarz mgr Alicja Ślusarczyk mgr Dorota Bakun mgr inż. arch. Andrzej Starykiewicz		
Lokalizacja: <b>Włodowice</b>		Nr rys.: <b>3</b>
Skala 1:2000		
Maj 2011		

**WYRYS ZE STUDIUM UWARUNKOWAŃ I KIERUNKÓW ZAGOSPODAROWANIA  
PRZESTRZENNEGO GMINY WŁODOWICE  
SKALA 1:10 000**

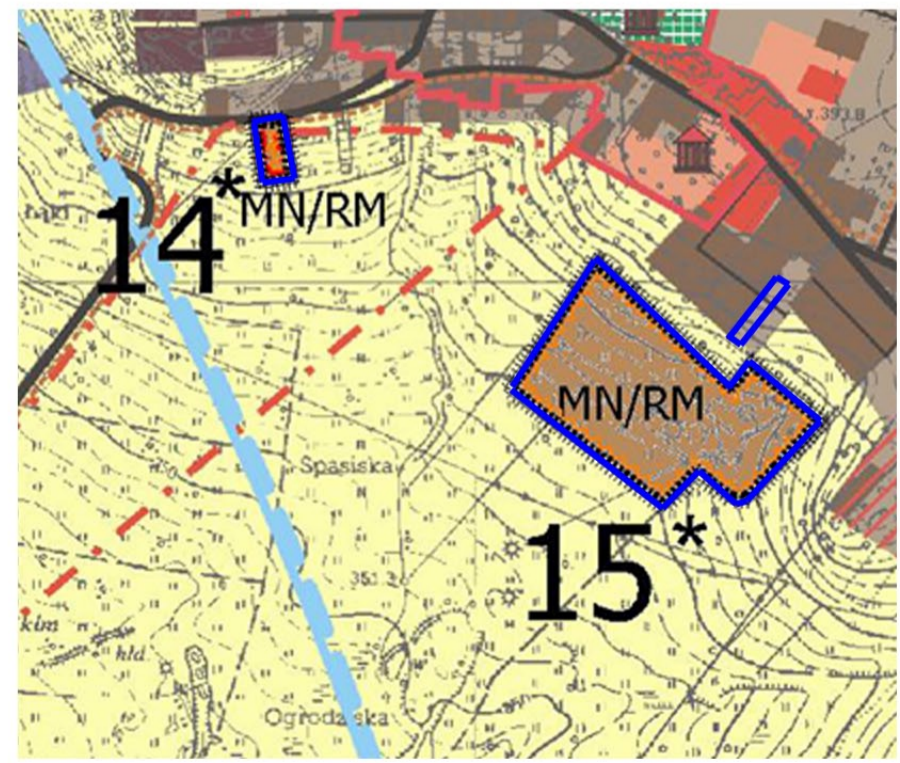

- OZNACZENIA ZMIANY STUDIUM**  
granice obszarów objętych zmianą studium  
numercja porządkowa obszarów objętych zmianą studium  
granica gminy
- STREFY POLITYKI PRZESTRZENNEJ**  
**STREFA 2 - TERENY WSKAZANE DO OBJĘCIA OCHRONĄ**  
- WYNIKAJĄCE Z CECH ŚRODOWISKA KULTUROWEGO  
tereny ekspozycji
- STREFA 3 - Tereny zabudowy mieszkaniowej i usługowej**  
MN/RM - tereny zabudowy mieszkaniowej jednorodzinnej i zagrodowej  
Tereny zabudowy mieszkaniowej:  
o niskiej intensywności zabudowy
- ZASADY OBSŁUGI KOMUNIKACYJNEJ**  
DP - drogi powiatowe  
DG - drogi gminne
- INNE OZNACZENIA:**  
granice obszarów, dla których gmina zamierza sporządzić plan miejscowy  
obszary wymagające zmiany przeznaczenia gruntów rolnych i leśnych na cele nierolnicze i nieleśne
- \* obszary, w których istnieje możliwość występowania niekorzystnych, zmiennych i mało korzystnych warunków geotechnicznych  
- wałunki mało korzystne i zmiennie - obszary nr 1-4,8,12,14-15,23,25-32  
- wałunki częściowo korzystne częściowo mało korzystne i zmiennie - obszary nr 17,19,21,22,33,37,38  
- wałunki niekorzystne - obszary nr 5-7,40
- GRANICA TERENÓW OBJĘTYCH PLANEM**

