
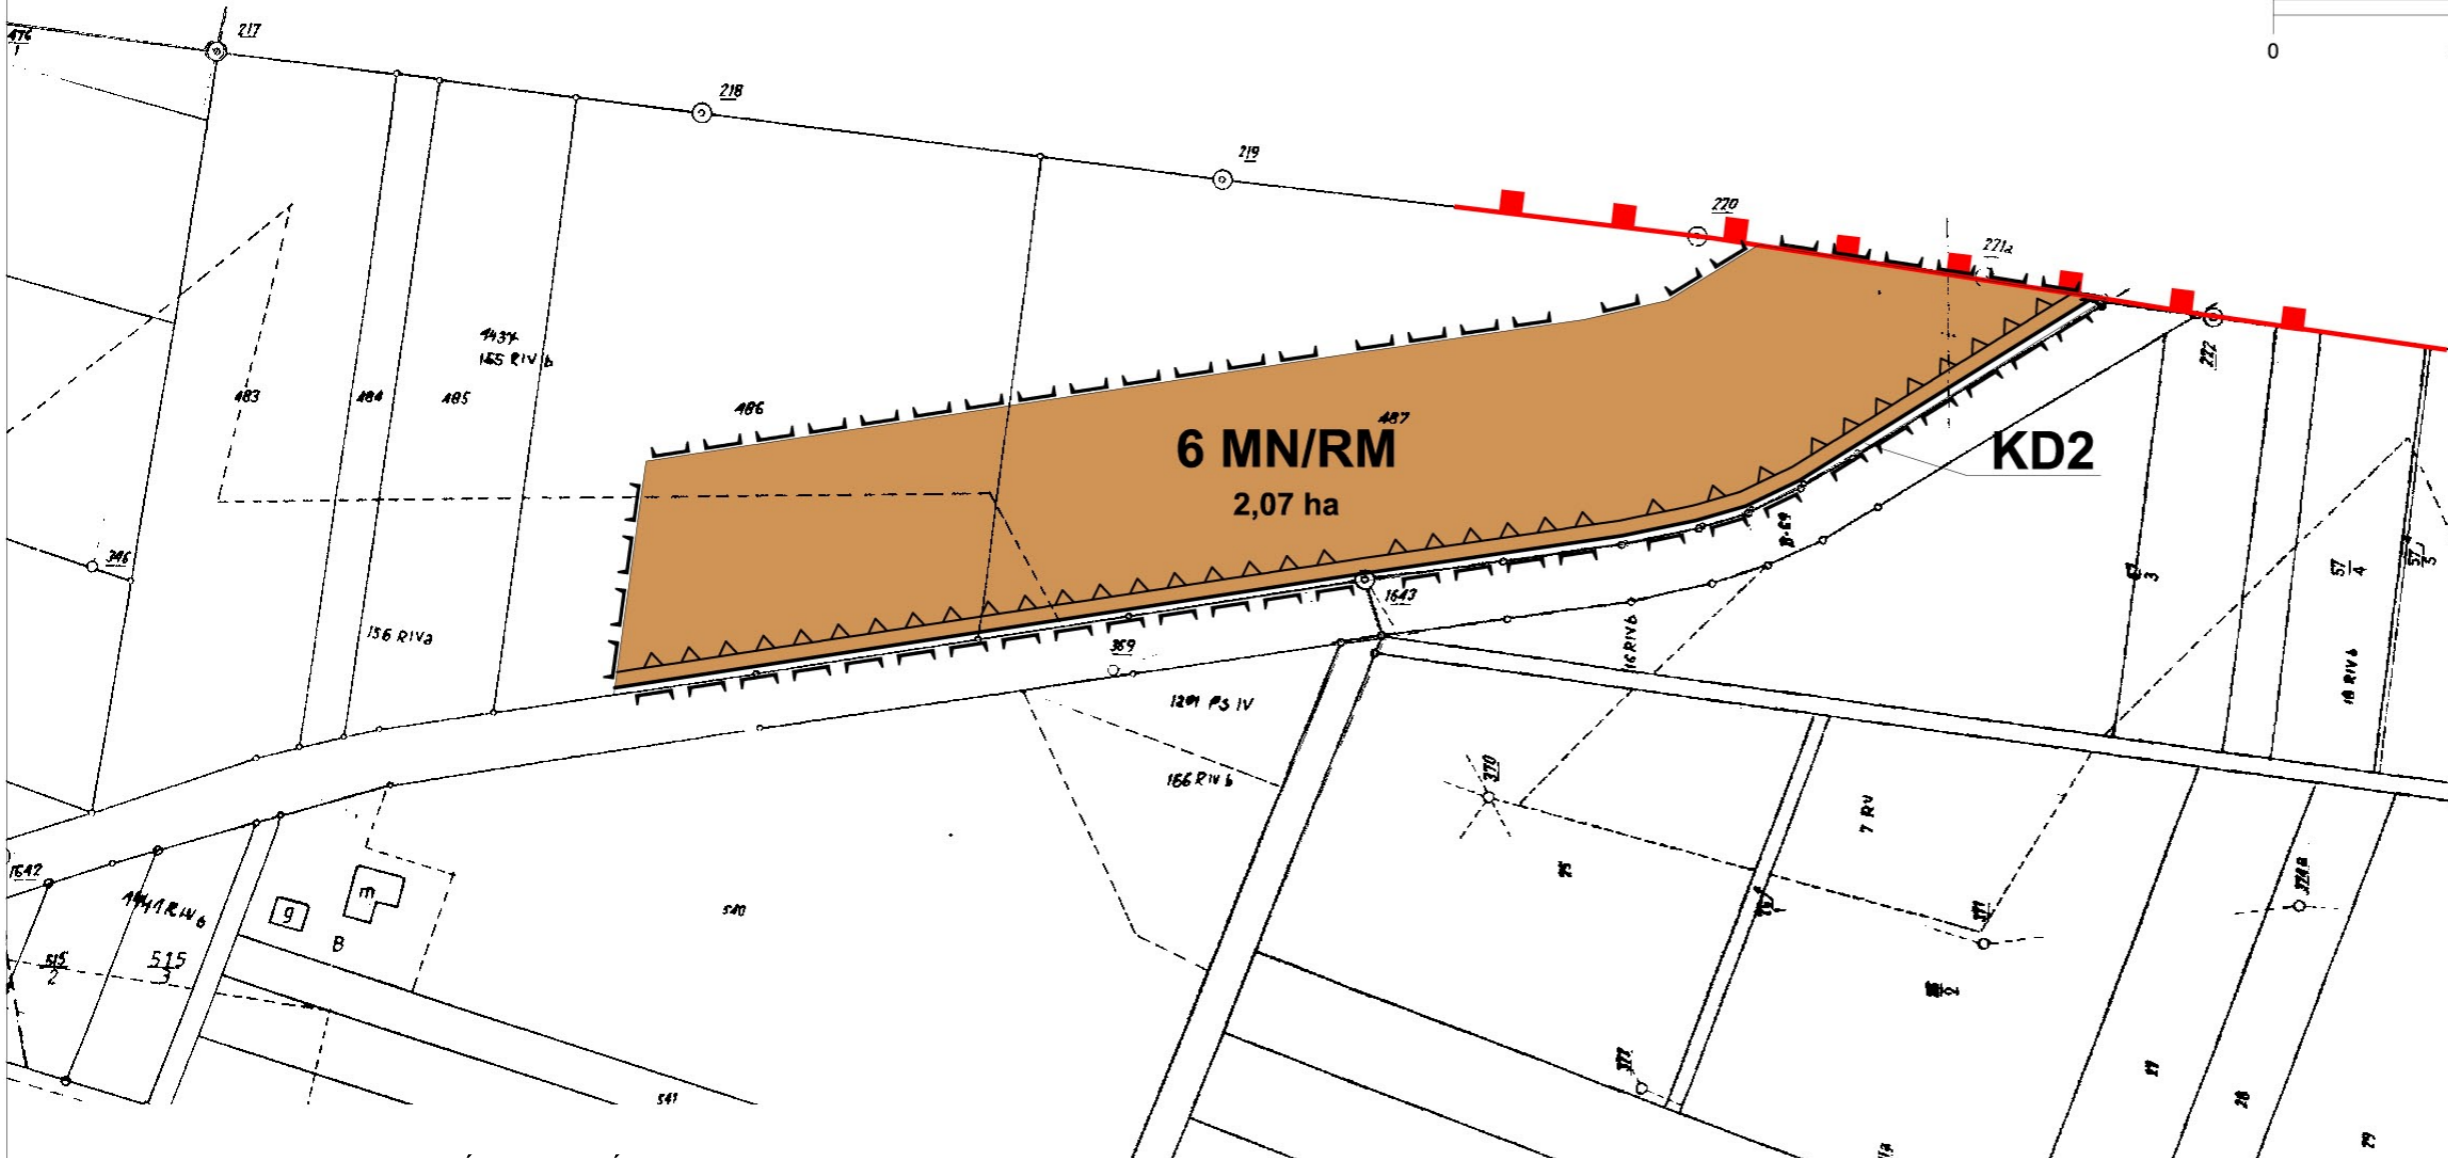


MIEJSCOWY PLAN ZAGOSPODAROWANIA PRZESTRZENNEGO MIEJSCOWOŚCI WŁODOWICE W GMINIE WŁODOWICE OBEJMUJĄCY FRAGMENTY OBSZARU MIEJSCOWOŚCI WŁODOWICE SKALA 1:2000

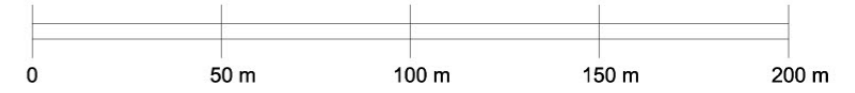

STAROSTA ZAWIERCIAŃSKI
Powiatowy Zasób Geodezyjny i Kartograficzny

Poświadczam zgodność niniejszego dokumentu z oryginałem przyjętym do państwowego zasobu geodezyjnego i kartograficznego.


Zam. 7156/2009
13.11.2009

Z. P.
(miejscowość i data)

ZAWIERCIAŃSKIE
stanowisko służbowe osoby upoważnionej
inż. Małgorzata Grudzińska
KIEROWNIK
POWIATOWEGO OŚRODKA DOKUMENTACJI
GEODEZYJNEJ I KARTOGRAFICZNEJ

LEGENDA:		SKALA 1:2000
	Granica opracowania	
	Linie rozgraniczające tereny o różnym przeznaczeniu	
	Nieprzekraczalna linia zabudowy	
Przeznaczenia terenów:		
	6MN/RM	Tereny zabudowy mieszkaniowej jednorodzinnej i zabudowy zagrodowej
	KD2	Tereny dróg publicznych - drogi zbiorcze powiatowe
Inne:		
		Górnourajski Główny Zbiornik Wód Podziemnych - cały obszar
		Granica Parku Krajobrazowego Orlich Gniazd
		Otulina Parku Krajobrazowego Orlich Gniazd - cały obszar poza granicą parku

WYRYS ZE STUDIUM UWARUNKOWAŃ I KIERUNKÓW ZAGOSPODAROWANIA PRZESTRZENNEGO GMINY WŁODOWICE SKALA 1:10 000

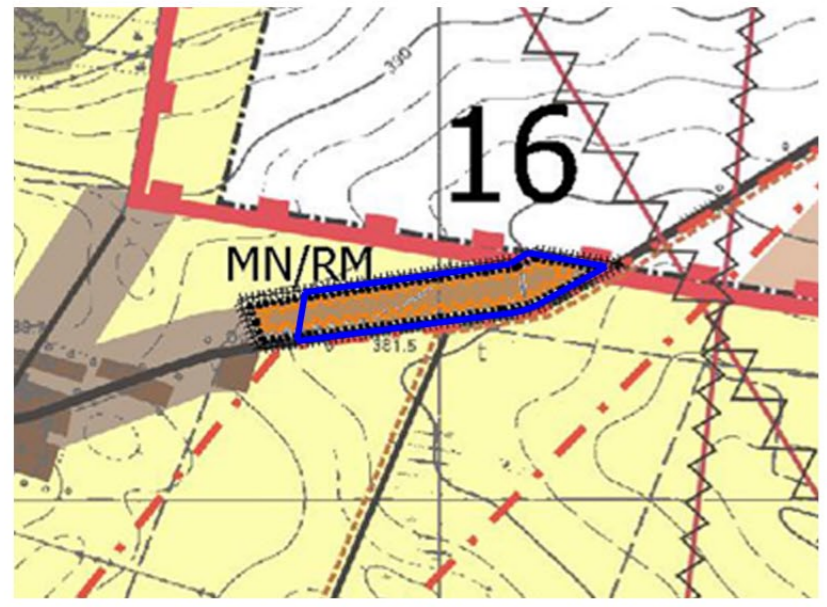

- OZNACZENIA ZMIANY STUDIUM**
- granice obszarów objętych zmianą studium
 - numeracja porządkowa obszarów objętych zmianą studium
 - granica gminy
- STREFA 1 - TERENY OBJĘTE OCHRONĄ**
- Obszary i obiekty objęte ochroną prawną
- Wynikające z ochrony środowiska przyrodniczego:
- Zespół Jurajskich Parków Krajobrazowych w tym:
- park krajobrazowy "Orlich Gniazd"
- STREFY POLITYKI PRZESTRZENNEJ**
- STREFA 3 - Tereny zabudowy mieszkaniowej i usługowej**
- MN/RM - tereny zabudowy mieszkaniowej jednorodzinnej i zagrodowej
- ZASADY OBSŁUGI INFRASTRUKTURĄ TECHNICZNA**
- linie energetyczne wysokich napięć
 - tereny o ograniczonym sposobie użytkowania i zagospodarowania wynikającym z oddziaływania linii energetycznych
- INNE OZNACZENIA:**
- granice obszarów, dla których gmina zamierza sporządzić plan miejscowy
 - obszary wymagające zmiany przeznaczenia gruntów rolnych i leśnych na cele nierolnicze i nieleśne
- GRANICA TERENÓW OBJĘTYCH PLANEM**

ZAŁĄCZNIK NR 4
DO UCHWAŁY RADY GMINY WŁODOWICE
Z DNIA 30 MARCA 2011 ROKU

NR

PRACOWNIA URBANISTYCZNO - ARCHITEKTONICZNA ALICJA ŚLUSARCZYK ul. Rospontowa 17/55 32 - 500 CHRZANÓW tel. (32) 623 21 34		Gmina: WŁODOWICE
Rodzaj opracowania: Miejscowy plan zagospodarowania przestrzennego		Sporządził: WÓJT GMINY WŁODOWICE
Główny projektant: mgr inż. arch. Bogdan Ślusarczyk upr. urb. nr 111/87	Podpis:	Treść rysunku:
Zespół autorski: mgr inż. arch. Bartłomiej Stawarz mgr Alicja Ślusarczyk mgr Dorota Bakun mgr inż. arch. Andrzej Starykiewicz		Lokalizacja: Włodowice
Rysunek planu		Nr. rys. 4
		Skala 1:2 000 Marzec 2011