

PLAN ZAGOSPODAROWANIA

REKONSTRUKCJA DROGI ULICY SADOWEJ W RZĘDKOWICACH


INWESTOR: GMINA WŁODOWICE
42-421 WŁODOWICE, UL. KRAKOWSKA 26
ADRES: RZĘDKOWICE, ULICA SADOWA
DZIAŁKA NUMER EWIDENCYJNY : 795 kl

..... kanalizacja teletechniczna
..... kabel teletechniczny dopływowy
..... napowietrzna linia
Uzgodniono w Orange Polska S.A.

O terminie rozpoczęcia prac należy powiadomić z dn. wypisze-
ciem prowadzenia specjalistycznego nadzoru.
Przed przystąpieniem do robót ziemnych należy wykonać przekopy kontrolne
informujemy, że na obszarze objętym opracowaniem istnieje prawdopodobieństwo
występowania niezainwentaryzowanych urządzeń teletechnicznych.
Jeżeli w trakcie wizji lokalnej, zostaną stwierdzone różnice pomiędzy danymi
otrzymanymi z Orange Polska S.A. a stanem w terenie, należy je niezwłocznie
zgłosić do Orange Polska S.A., uzgodnić z właścicielem urządzeń teletechnicznych
oraz ująć w projekcie zamierzeń.
Wszelkie prace ziemne w pobliżu urządzeń teletechnicznych należy wykonać
pod nadzorem uprawnionego przez Orange Polska pracownika na warunkach
odpłatnych. Miejsca kolizji z urządzeniami teletechnicznymi należy zabezpieczyć
lub przebudować zgodnie z warunkami technicznymi w oparciu o obowiązujące
przepisy i normy Orange Polska S.A.

Uzgodnienia ważne jest
..... miesięcy
..... dn. 09 08 2016

Kategorycznie zabraniamy prowadzenia
robót sprzętem mechanicznym w odległości
mniejszej niż 2,0 m od zlokalizowanego
przekopem kontrolnym naszego kabla

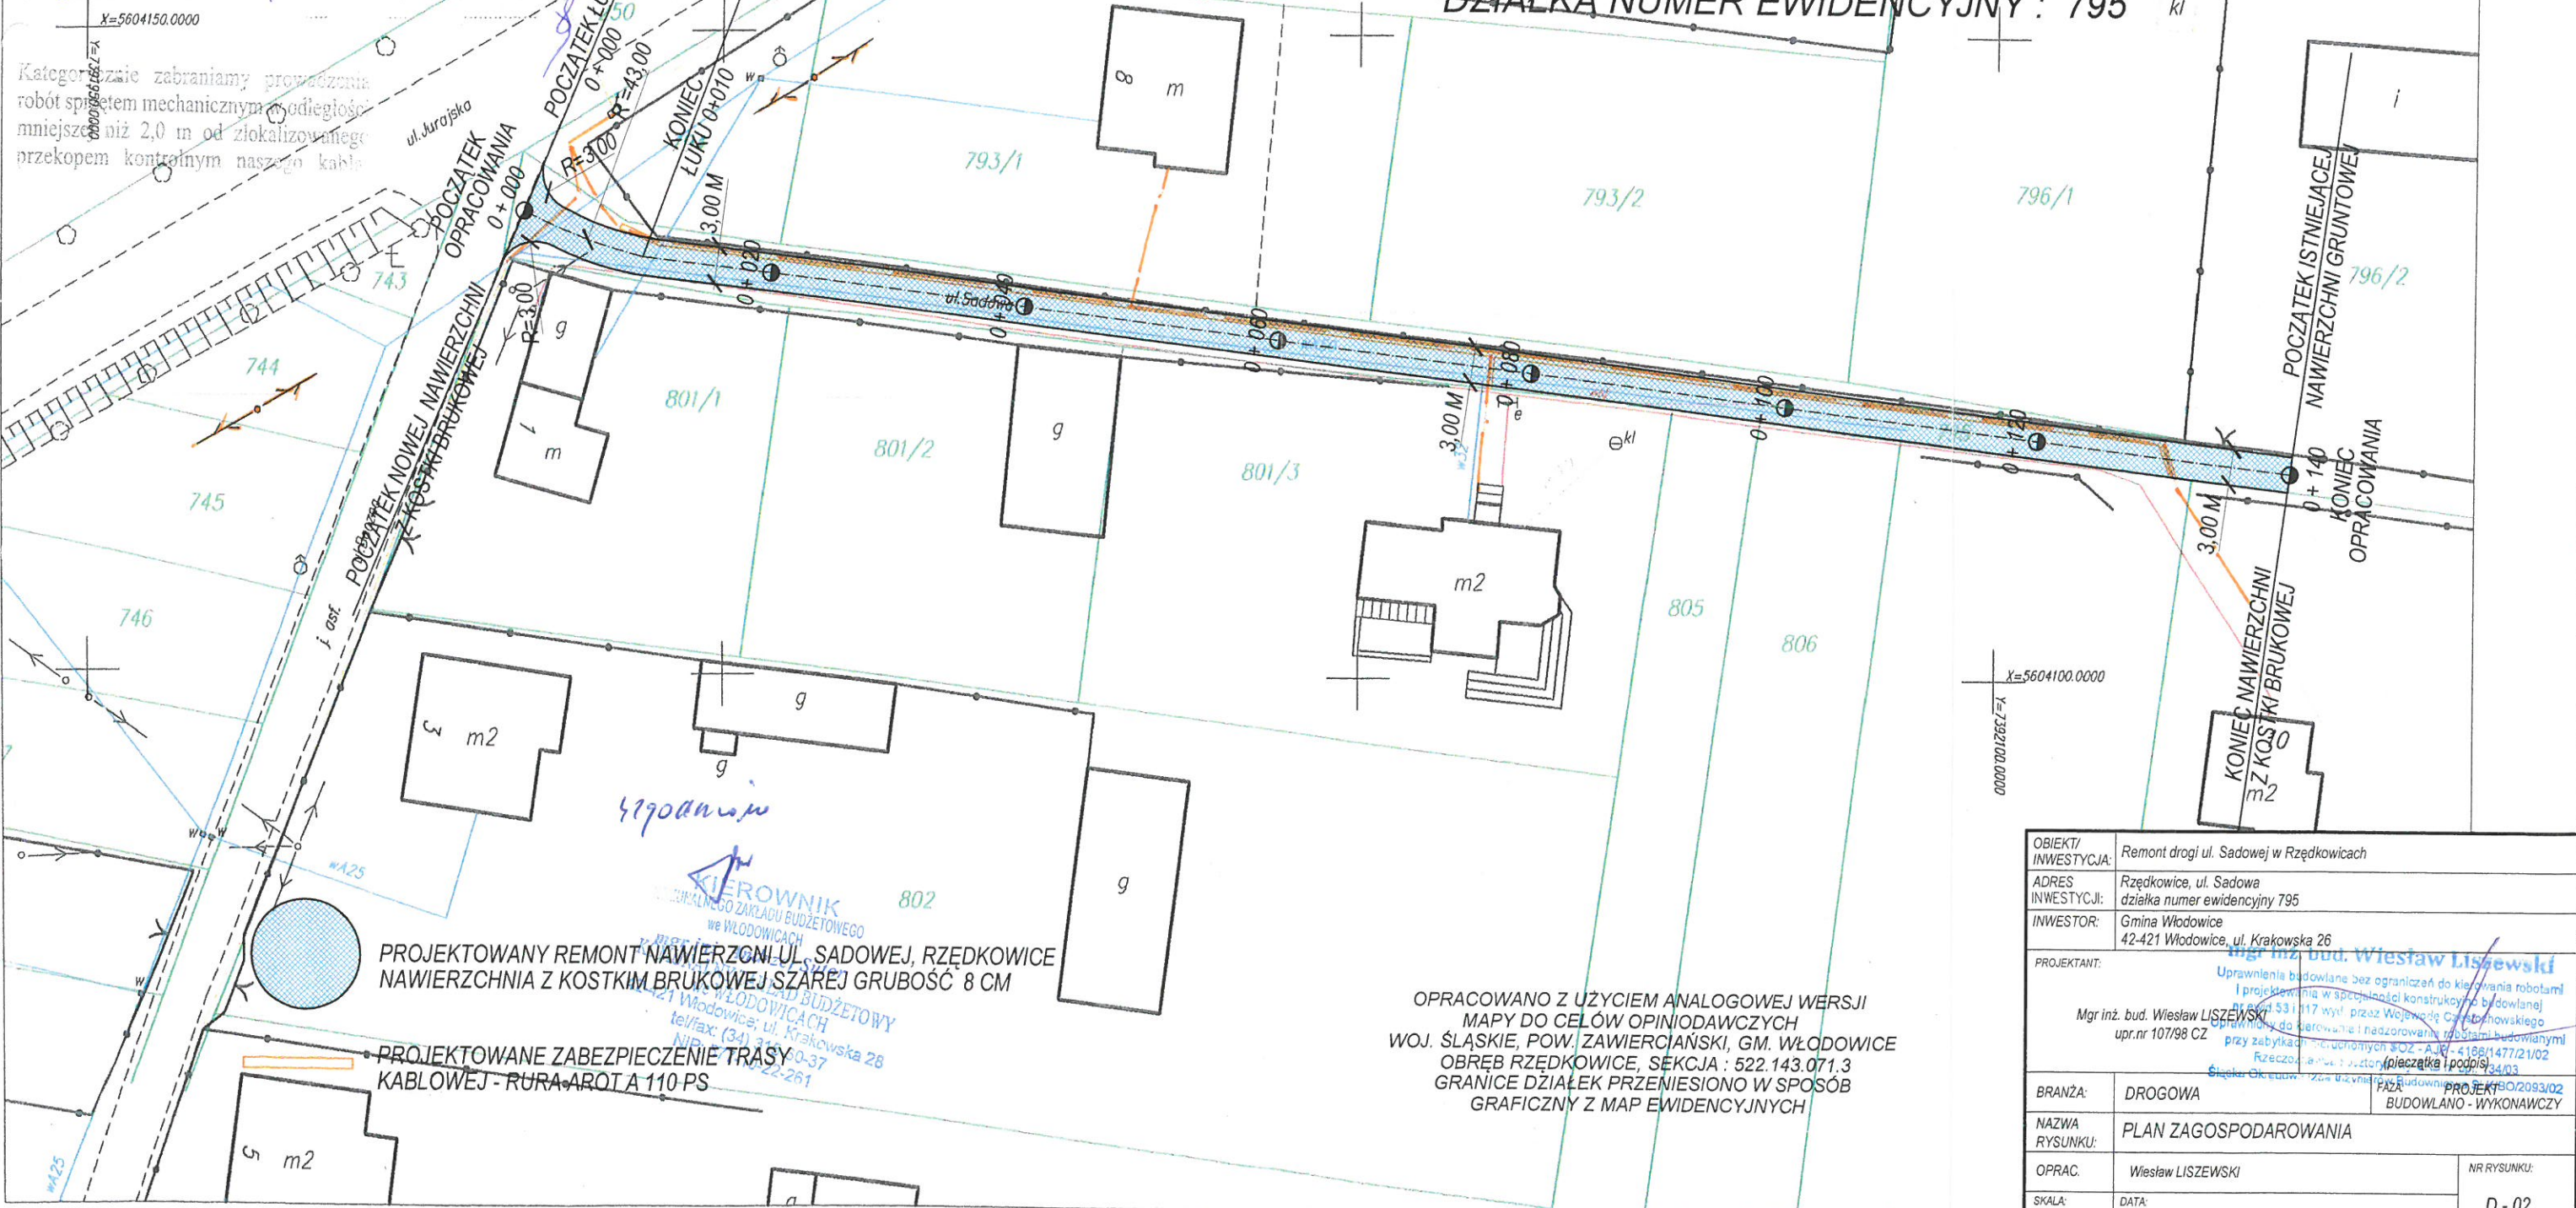

PROJEKTOWANY REMONT NAWIERZCHNI UL. SADOWEJ, RZĘDKOWICE
NAWIERZCHNIA Z KOSTKIM BRUKOWEJ SZAREJ GRUBOŚĆ 8 CM

PROJEKTOWANE ZABEZPIECZENIE TRASY
KABLOWEJ - RURA AROT A 110 PS

OPRACOWANO Z UŻYCIEM ANALOGOWEJ WERSJI
MAPY DO CELÓW OPINIODAWCZYCH
WOJ. ŚLĄSKIE, POW. ZAWIERCIĄŃSKI, GM. WŁODOWICE
OBRĘB RZĘDKOWICE, SEKCJA : 522.143.071.3
GRANICE DZIAŁEK PRZENIESIONO W SPOSÓB
GRAFICZNY Z MAP EWIDENCYJNYCH

OBIEKT/ INWESTYCJA:	Remont drogi ul. Sadowej w Rzędkowicach		
ADRES INWESTYCJI:	Rzędkowice, ul. Sadowa działka numer ewidencyjny 795		
INWESTOR:	Gmina Włodowice 42-421 Włodowice, ul. Krakowska 26		
PROJEKTANT:	mgr inż. bud. Wiesław Liszewski Uprawnienie budowlane bez ograniczeń do kierowania robotami i projektowania w specjalności konstrukcyjno-budowlanej nr 531/117 wysł. przez Województwo Śląskie Uprawnienie do kierowania i nadzorowania robotami budowlanymi przy zabytkach i ustronnych SOZ - A. J. - 4186/1477/21/02 Rzeczpospolita Polska Stępek Ok. bud. z wyznaczeniem Budowlana BO/2093/02 pł. 34/03		
BRANŻA:	DROGOWA	FAZA:	PROJEKT BUDOWLANO - WYKONAWCZY
NAZWA RYSUNKU:	PLAN ZAGOSPODAROWANIA		
OPRAC.	Wiesław LISZEWSKI	NR RYSUNKU:	D - 02
SKALA:	1:500	DATA:	KWIECIEŃ 2016 R.