
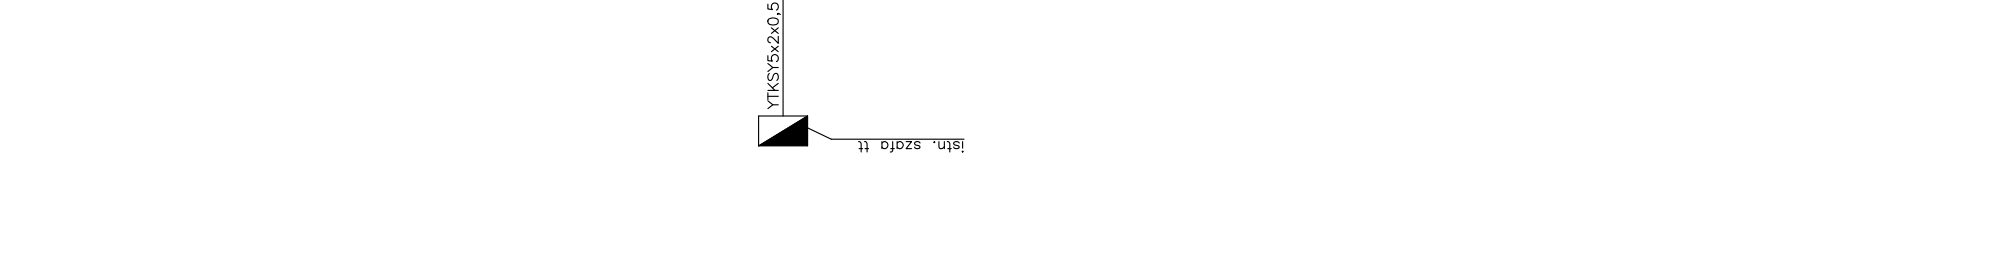
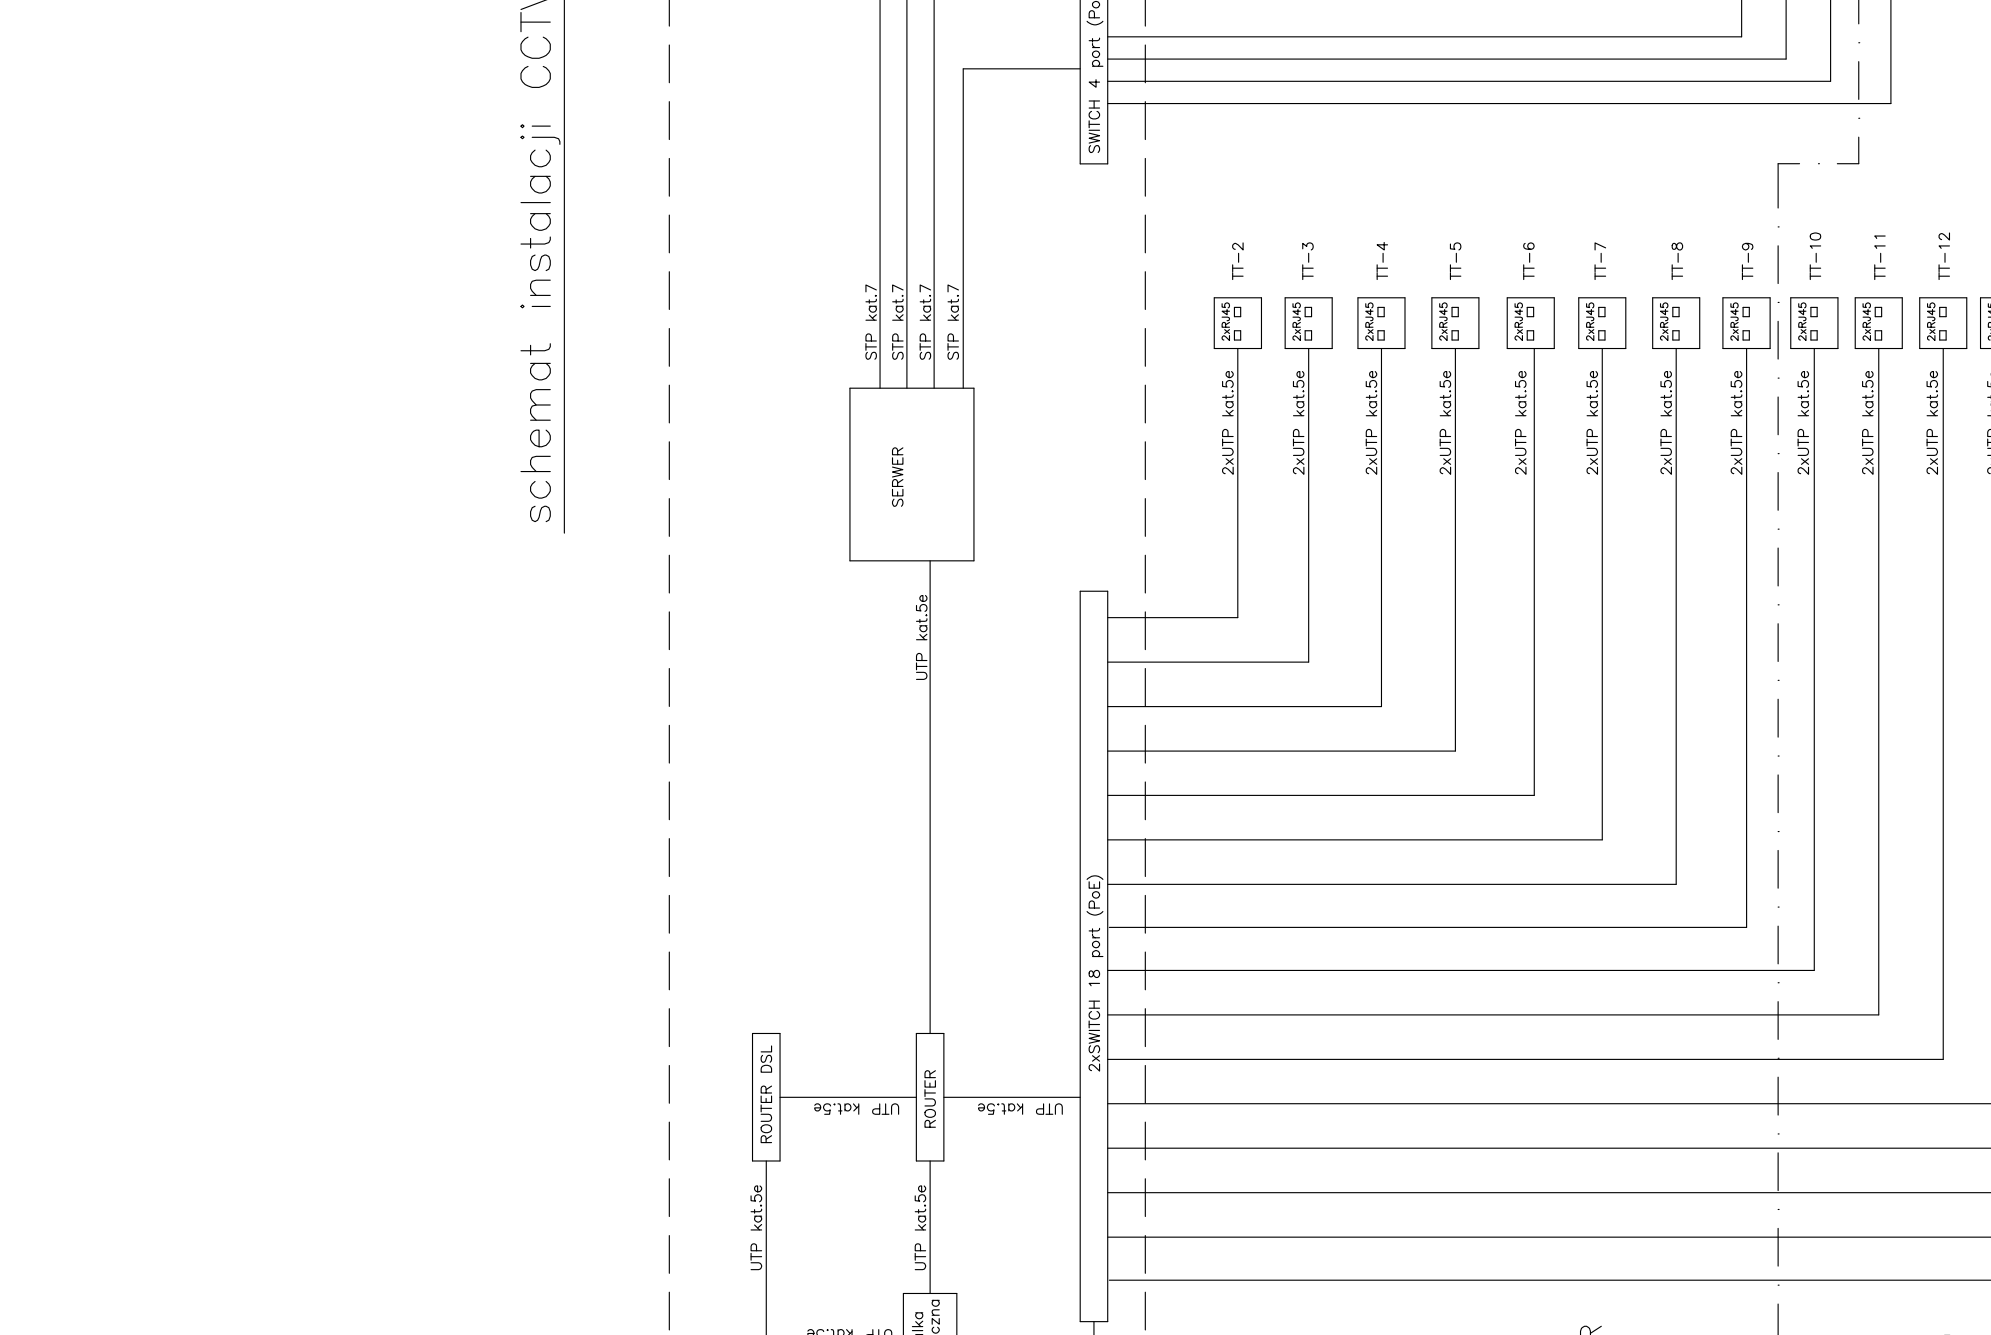
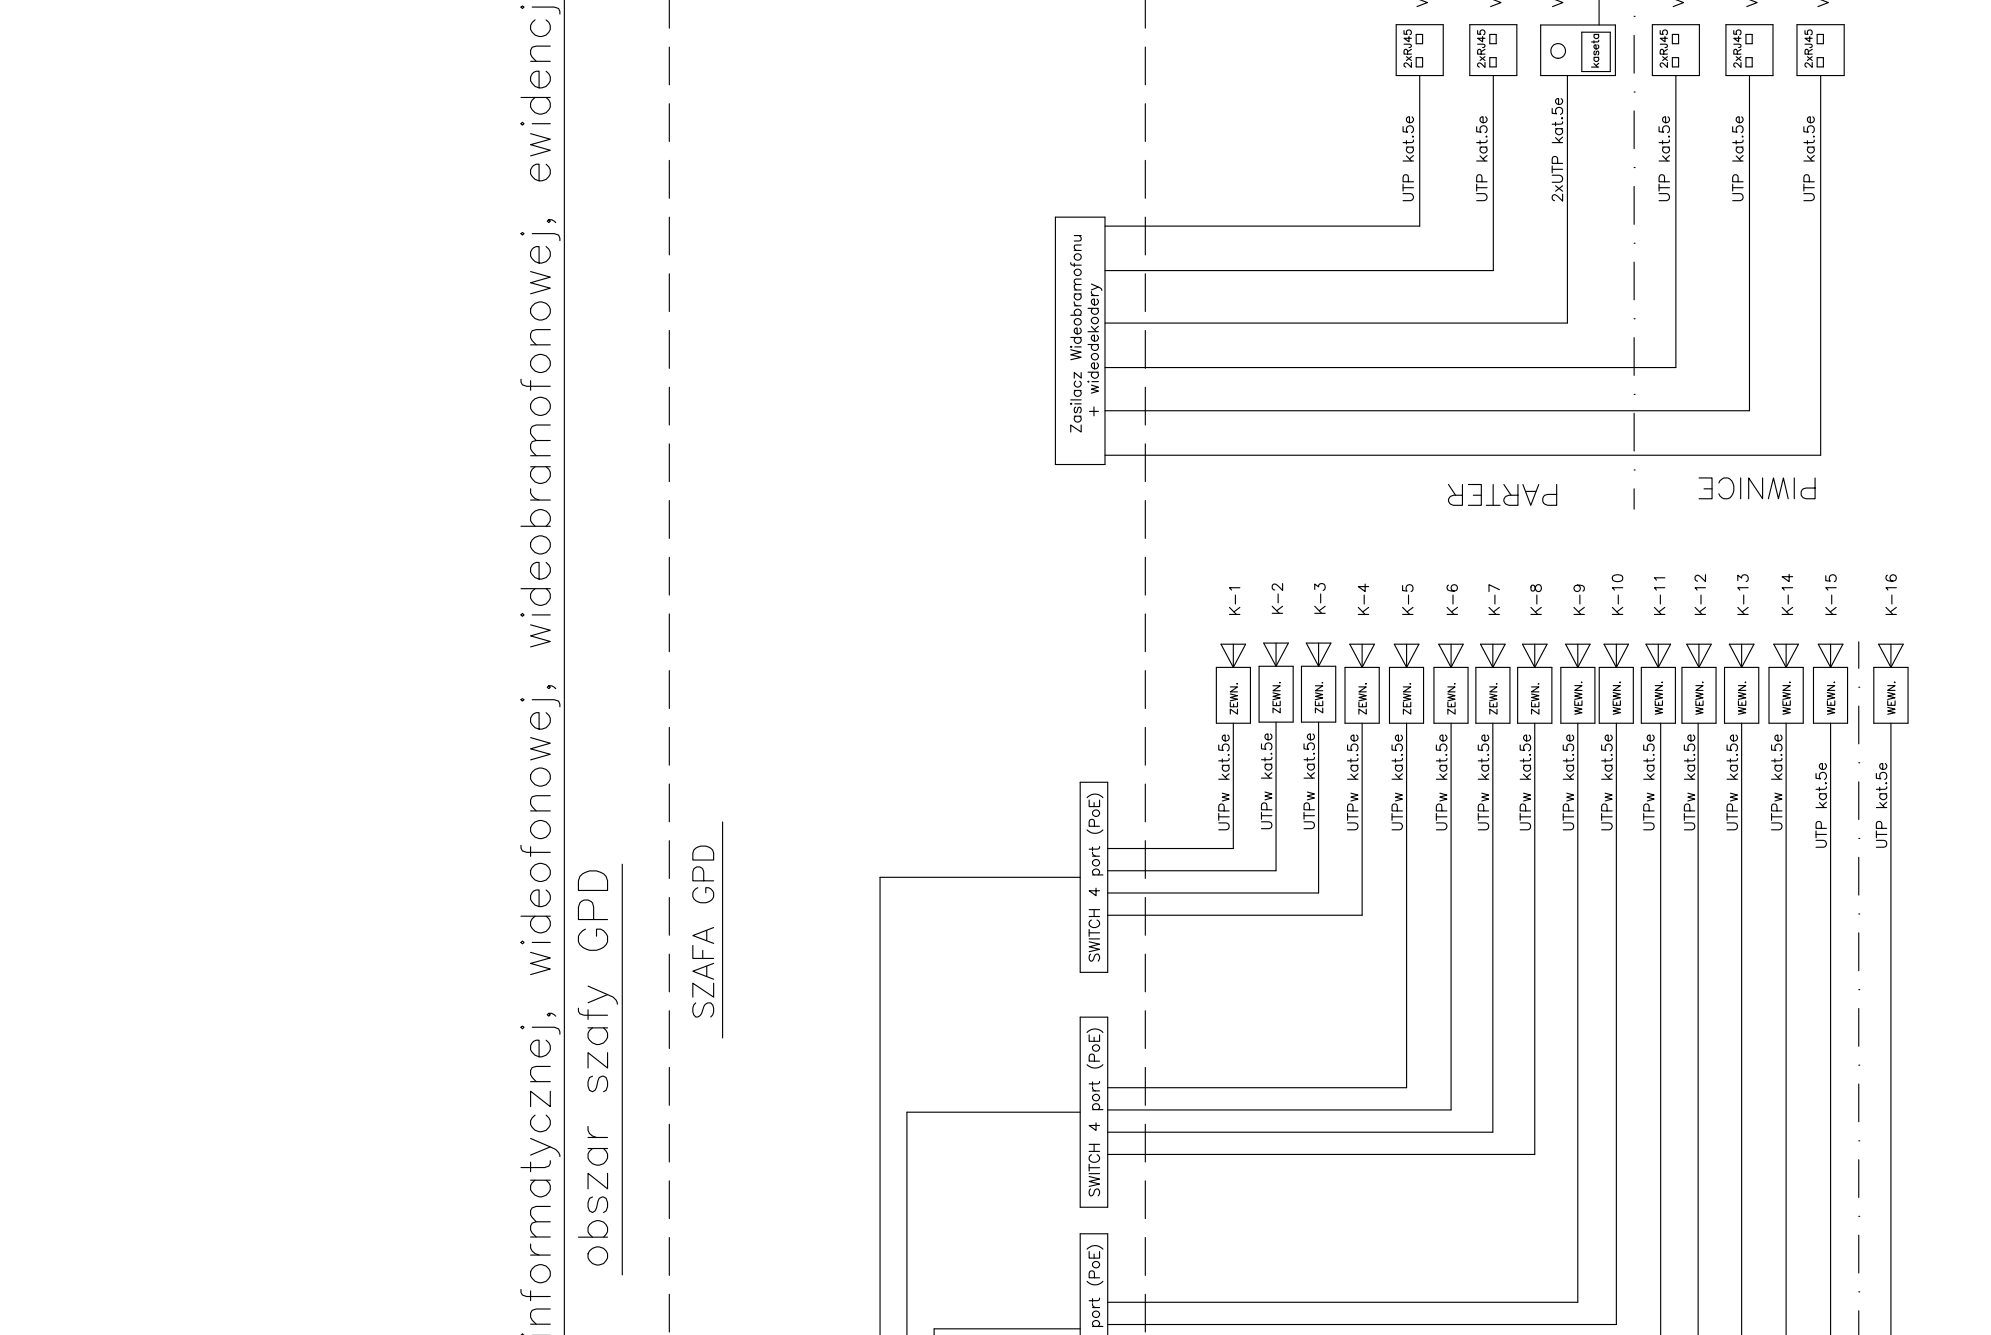
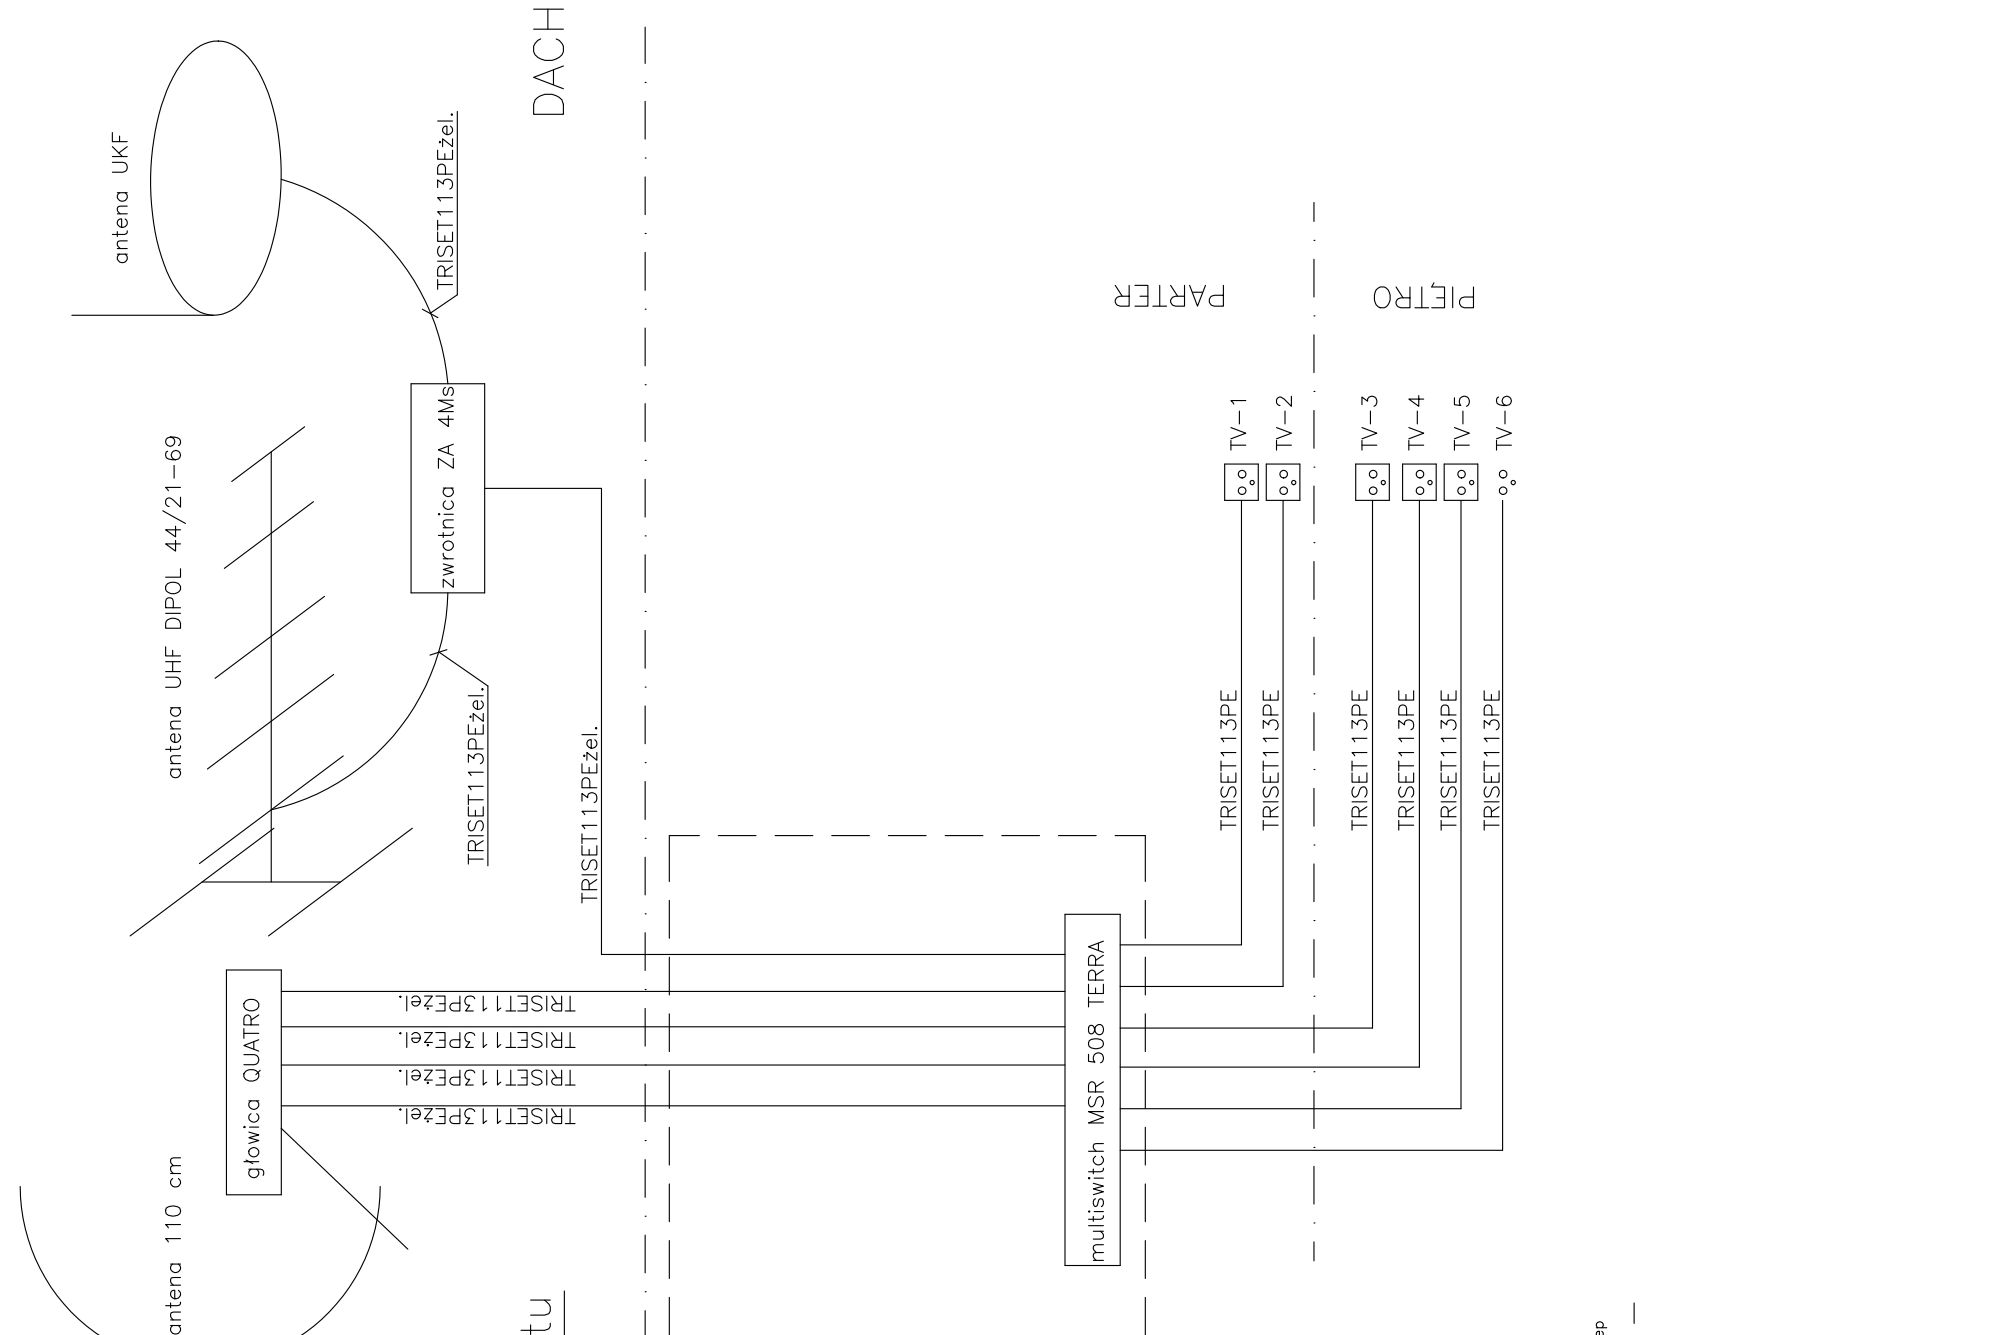
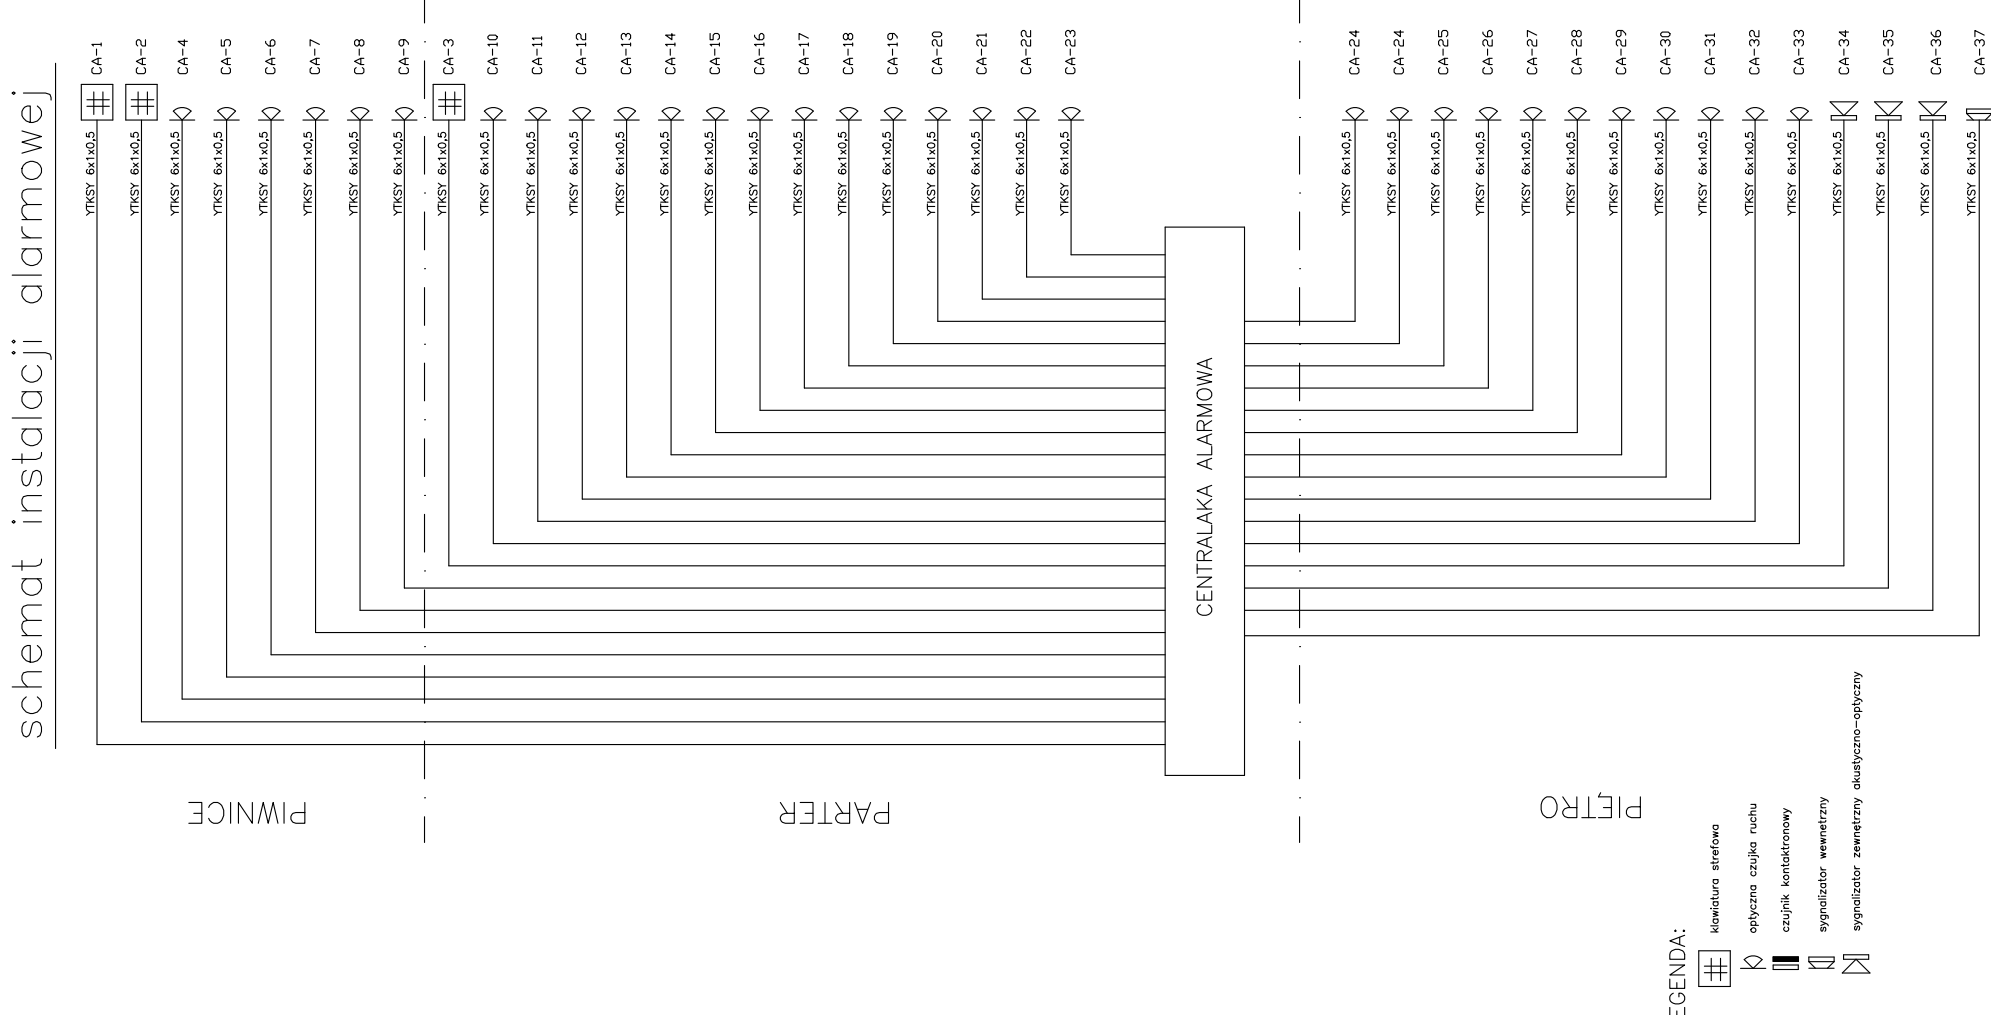


schemat instalacji alarmowej

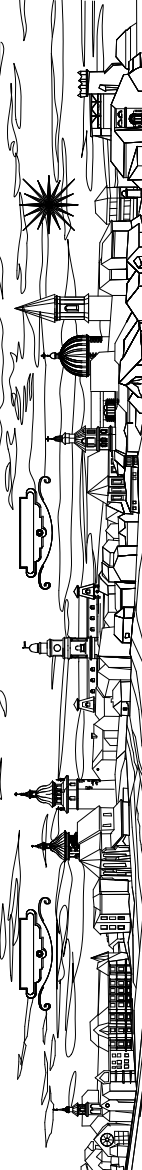

 <p>PRACOWNIA PROJEKTOWA MGR INZ. ARCH. TERESA OKOWIŃSKA 33-300 NOWY SĄCZ UL. GUCWY 9 tel.018 4427647 email-archok@poczta.onet.pl - okowinskaarch@rfk.net.pl</p>	
Temat	Przebudowa budynku przedszkola z przeznaczeniem go na 4 oddziałowe przedszkole w Włodowicach
Adres	WŁODOWICE POWIAT ZAWIERCIE
Inwestor	URZĄD GMINY WE WŁODOWICACH
Rodzaj projektu	PROJEKT BUDOWLANY
Nazwa rysunku	SCHEMAT IDEOWY INSTALACJI SIŁOPRĄDOWYCH
Projektant	Mgr inż. Jan Szolnicki upr. nr GT.III-1229/A-125/77
Sprawdzający	Mgr inż. Ryszard Filippek upr. nr G.AS.834/A-4/81

schemat instalacji CCTV, teleinformatycznej, wideofonowej, wideobramfonowej, ewidencji pobytu
obszar szafy GPD

SZAFY GPD