



PRZEKRÓJ CHARAKTERYSTYCZNY JEZDNI

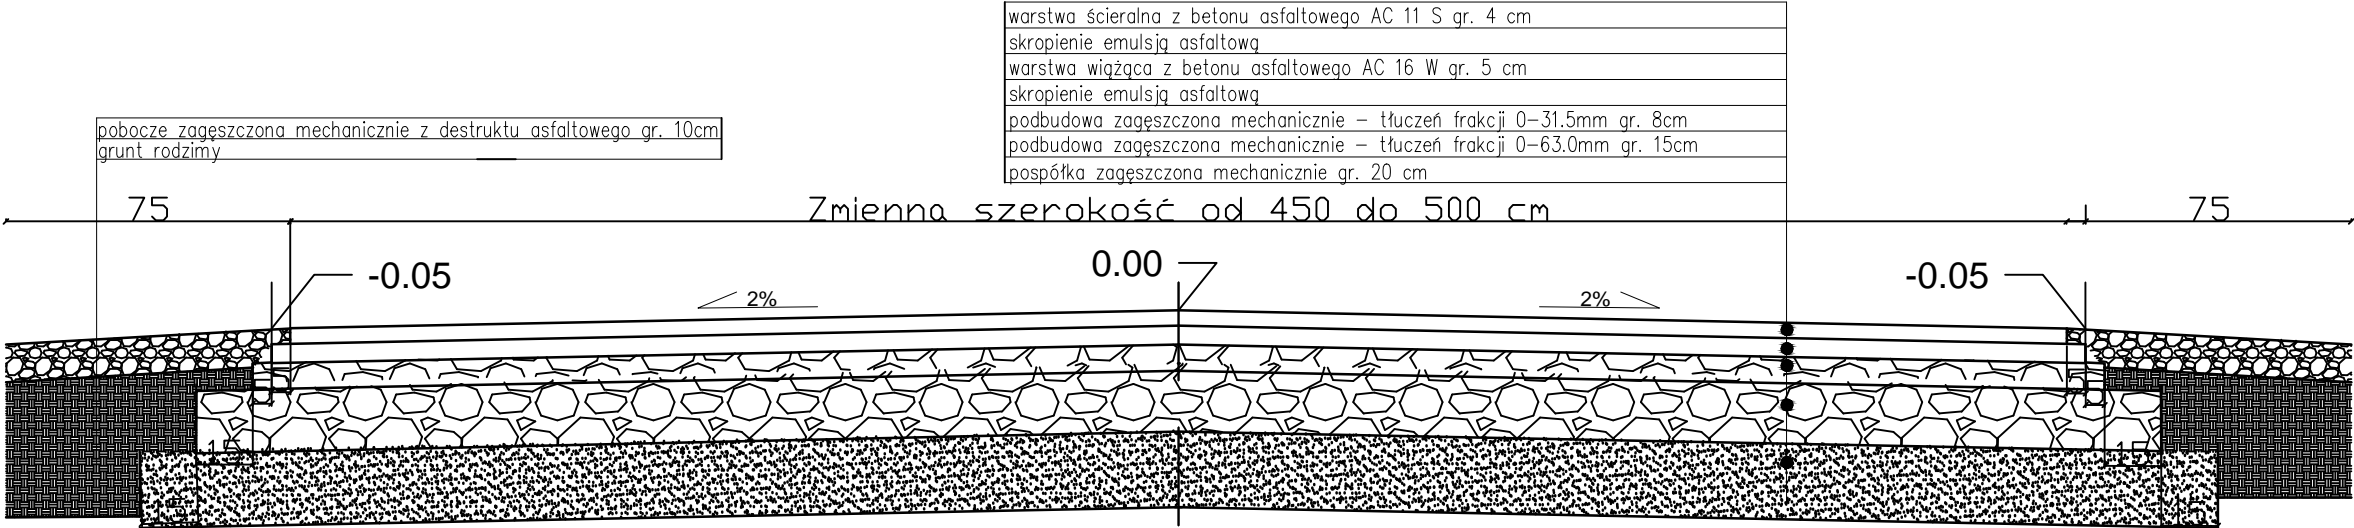

		ST PROJEKT Jacek Staniek Projektowanie budowlane, doradztwo techniczne. Kąty 18, 29-100 Włoszczowa NIP 6090010369, tel. 600 319 265				
Inwestor:	Gmina Włodowice z/s. ul. Krakowska 26 42-421 Włodowice					
Nazwa inwestycji:	Przebudowa drogi ul. Krótkiej i ul. Turystycznej w miejscowości Morsko					
Adres inwestycji:	Morsko, działka nr ewid.21/2 obręb 0003 Morsko					
Stadium:	PROJEKT BUDOWLANY	Branża:	DROGOWA			
Nazwa rysunku:	Przekrój charakterystyczny jezdni		Numer rysunku:	D-3	Data:	8.2015
					Skala rys.:	1:20
Zespół autorski	Imię i nazwisko:	Nr uprawnień:	Podpis:			
Opracował	mgr inż. Jacek Staniek					
	mgr inż. Damian Okraska					
Projektant:	inż. mgr Kazimierz Mamos	GP.IV.7342/40/94				