

Polska Spółka Gazownictwa sp. z o.o.
Oddział w Zabrze
ul. Szczęść Boże 11, 41-800 Zabrze
tel. 32 398 50 00, faks 32 271 78 01

Gazownia w Zawierciu

ul. Zaparkowa 15, 42-400 Zawiercie
tel. 32 672 12 73, faks 32 672 12 73
rg.zawiercie@zabrze.psgaz.pl

ST PROJEKT Jacek Staniek
Kąty 18
29-100 Włoszczowa

Zawiercie, 12.06.2017

Nasz znak: W133/1349/160033674/2017

Dot.: uzgodnień przebudowy drogi ul. Jurajskiej we Włodowicach

W odpowiedzi na pismo w sprawie jak wyżej załączamy plany sytuacyjne z naniesioną siecią gazową gazu ziemnego PN-C-04753-E dla :

1. Włodowice, ulica Jurajska (w zaznaczonym obszarze) - sieć gazowa średniego ciśnienia $\Phi 40PE$, $\Phi 25PE$ (wybudowana przed XII 2001r.).

Jednocześnie informujemy, że w obrębie zaznaczonego opracowania sieci gazowej niskiego, podwyższonego średniego i wysokiego ciśnienia obsługiwanej przez nasz zakład nie posiadamy. Zawiadamiamy również, że wszelkie miejsca kolizji gazociągu z projektowaną lokalizacją jw. należy zabezpieczyć zgodnie z Dziennikiem Ustaw - rok 2013, poz. 640 - Rozporządzenie Ministra Gospodarki z dnia 26 kwietnia 2013, Polską Normą PN-91/M-34501. Odległość pionowa mierzona od górnej zewnętrznej ścianki gazociągu lub górnej ścianki zewnętrznej rury osłonowej na gazociągu powinna wynosić nie mniej niż 1,00 m od powierzchni jezdni przy czym nie mniej niż 0,5 m od spodu konstrukcji nawierzchni. Projekt zabezpieczenia ewentualnych kolizji należy uzgodnić z Oddziałem Polskiej Spółki Gazownictwa. W przypadku prowadzenia robót w pobliżu naszych urządzeń prosimy porozumieć się z Gazownią w Zawierciu ul. Zaparkowa 15 celem ustalenia nadzoru nad ww. robotami. Nadzór wykonujemy odpłatnie, na który inwestor powinien przestać zlecenie z podanymi warunkami płatności, podając datę i znak uzgodnienia.

Uzgodnienie ważne jest przez okres 2 lat od daty wystawienia niniejszego pisma.

Opłata za uzgodnienie wynosi : 83zł netto 1x A4 (poz. cennika 5.3.1.1). Faktura zostanie wysłana osobną korespondencją.


Z poważaniem

Załączniki : 1. Plany sytuacyjne 1 szt.


KIEROWNIK
Gazownia w Zawierciu
Grażyna Smożenda

Polska Spółka Gazownictwa sp. z o.o., ul. M. Kasprzaka 25, 01-224 Warszawa
Oddział w Zabrze, ul. Szczęść Boże 11, 41-800 Zabrze
KRS 0000374001, Sąd Rejonowy dla m. st. Warszawy w Warszawie, XII Wydział Gospodarczy KRS
NIP 5252496411, REGON 142739519, Kapitał Zakładowy: 10 454 206 550 zł
www.psgaz.pl

wyjt. rainger
w dn. 14.06.
P1

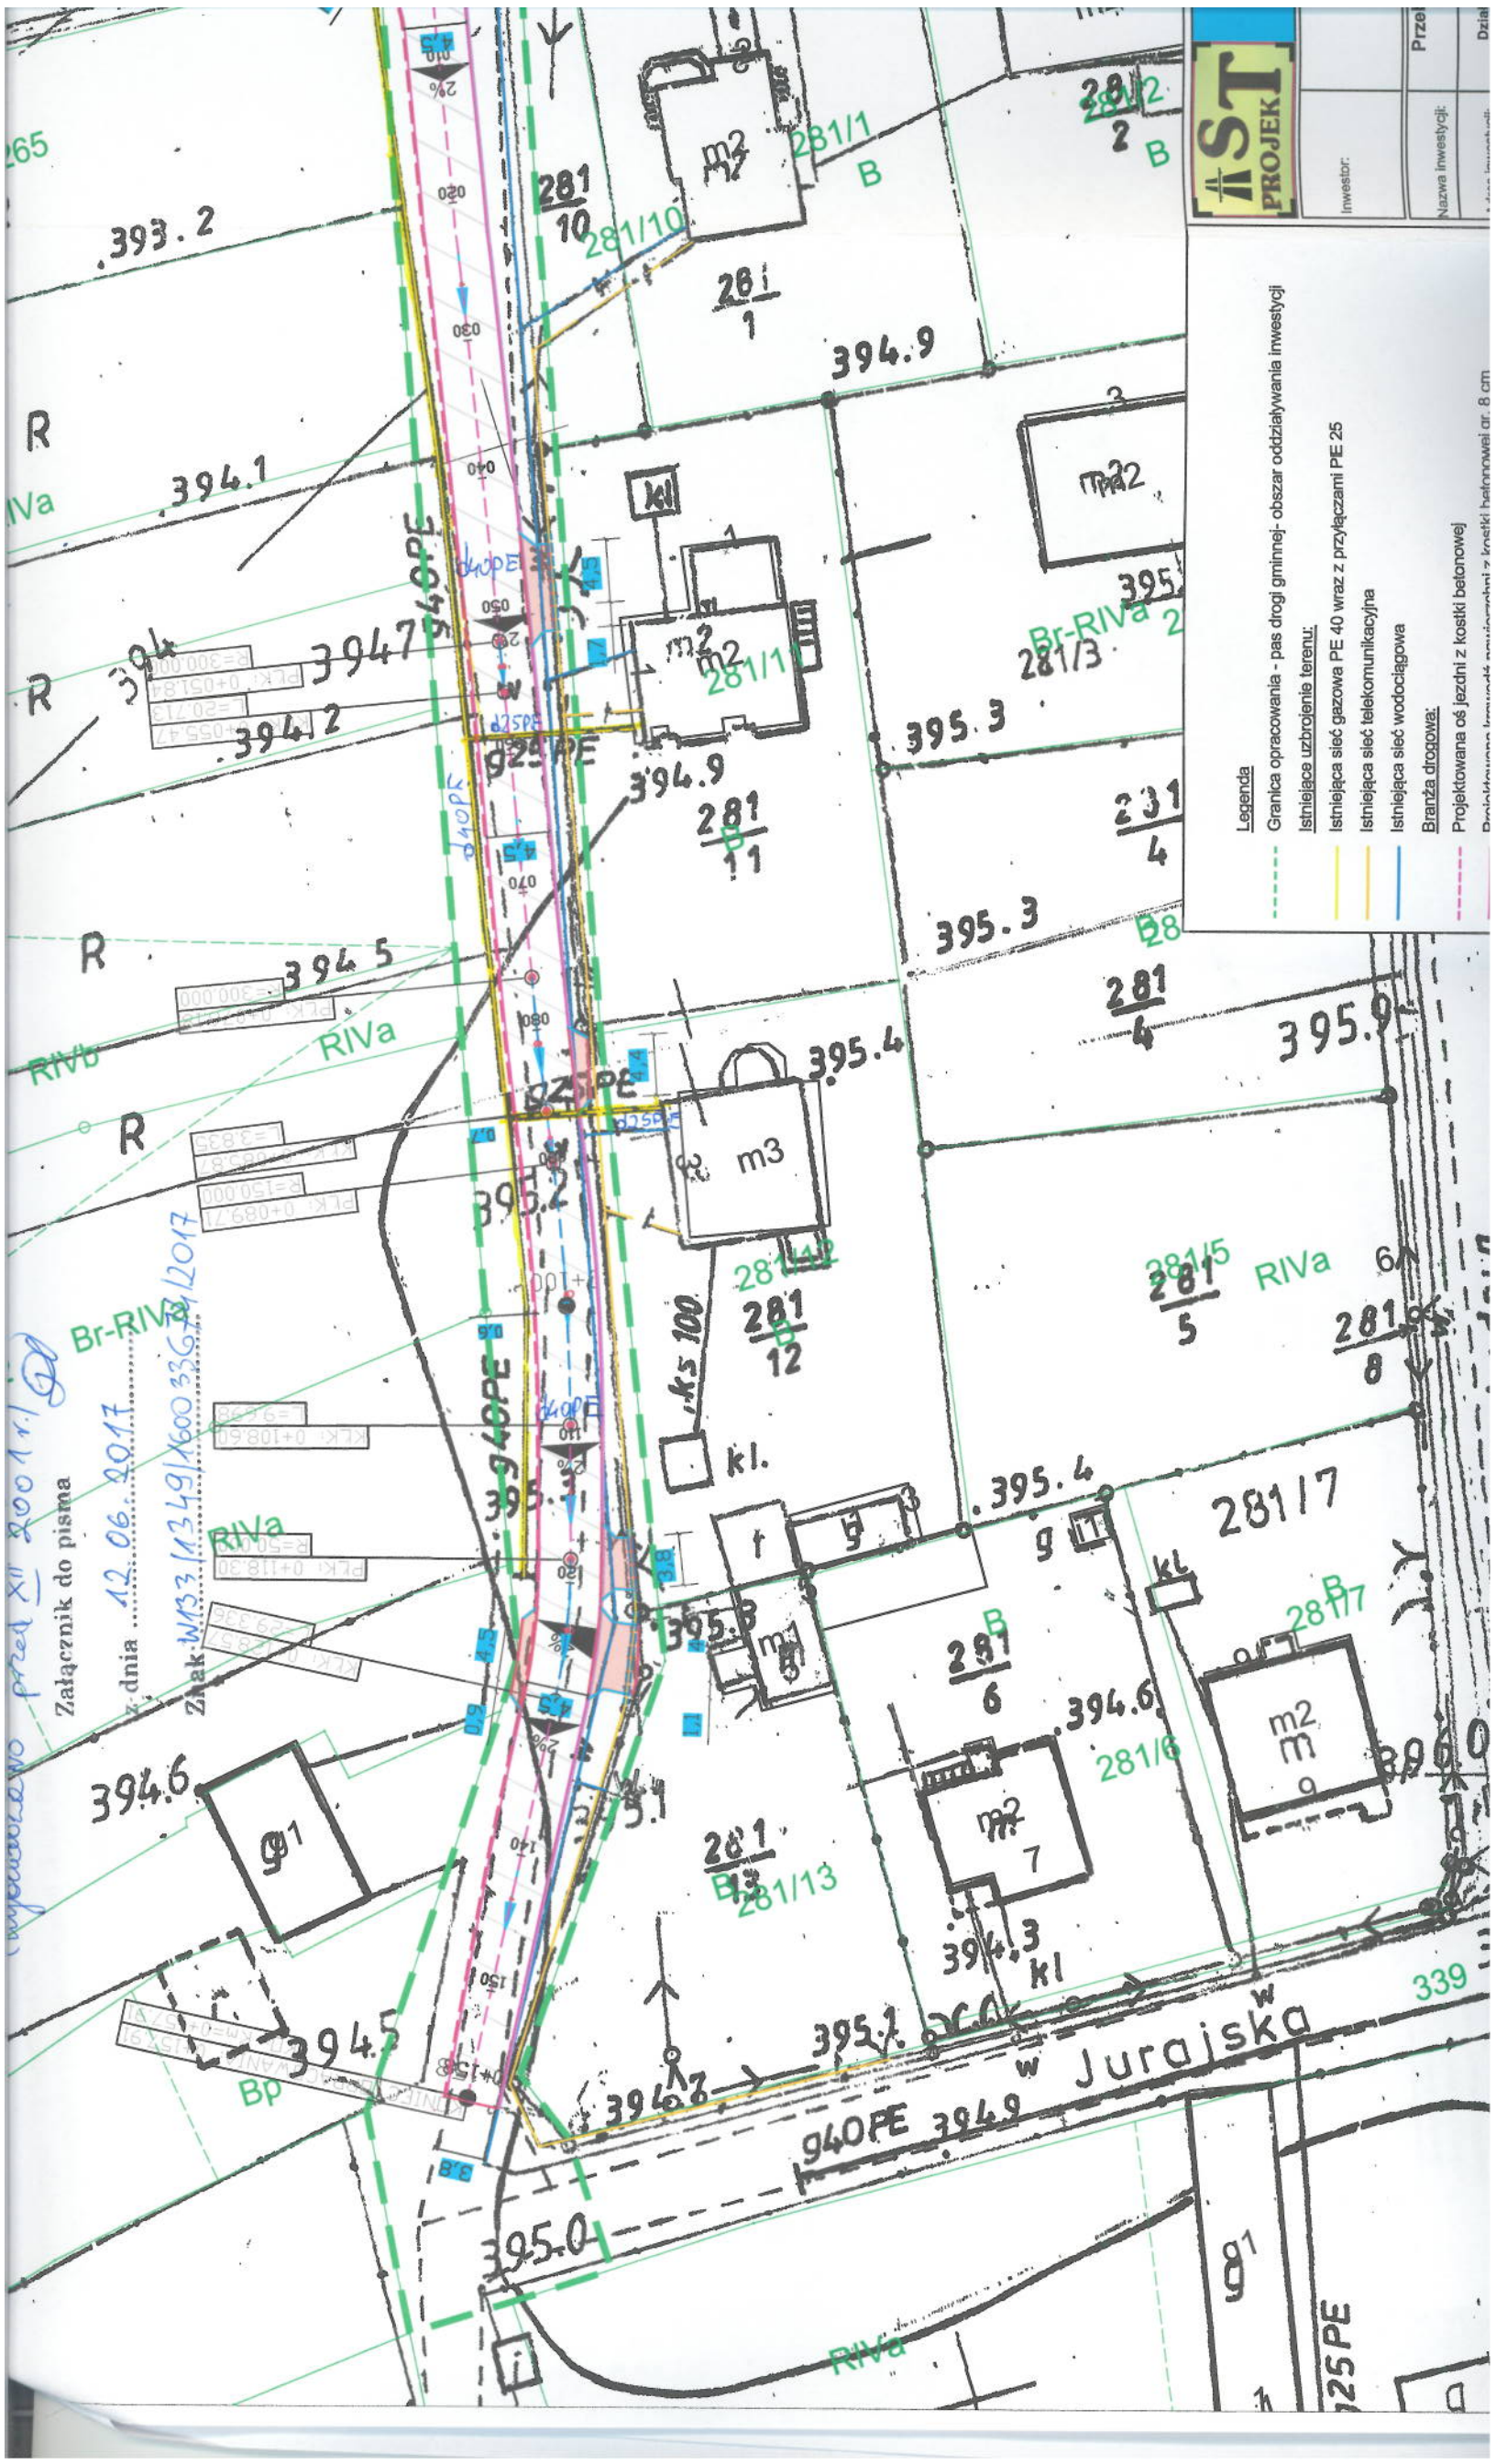

Investor:	
Nazwa inwestycji:	
Przebieg:	
Przebieg:	

- Legenda**
- Granica opracowania - pas drogi gminnej- obszar oddziaływania inwestycji
 - Istniejące uzbrojenie terenu:
 - Istniejąca sieć gazowa PE 40 wraz z przyłączami PE 25
 - Istniejąca sieć telekomunikacyjna
 - Istniejąca sieć wodociągowa
 - Branża drogową:
 - Projektowana oś jezdni z kostki betonowej

Wyceniono przed XII 2001 r. D
 Zatecznik do pisma
 z dnia 12.06.2017
 Znak: W/33/1349/600/336/2017

Przebieg: 8 cm