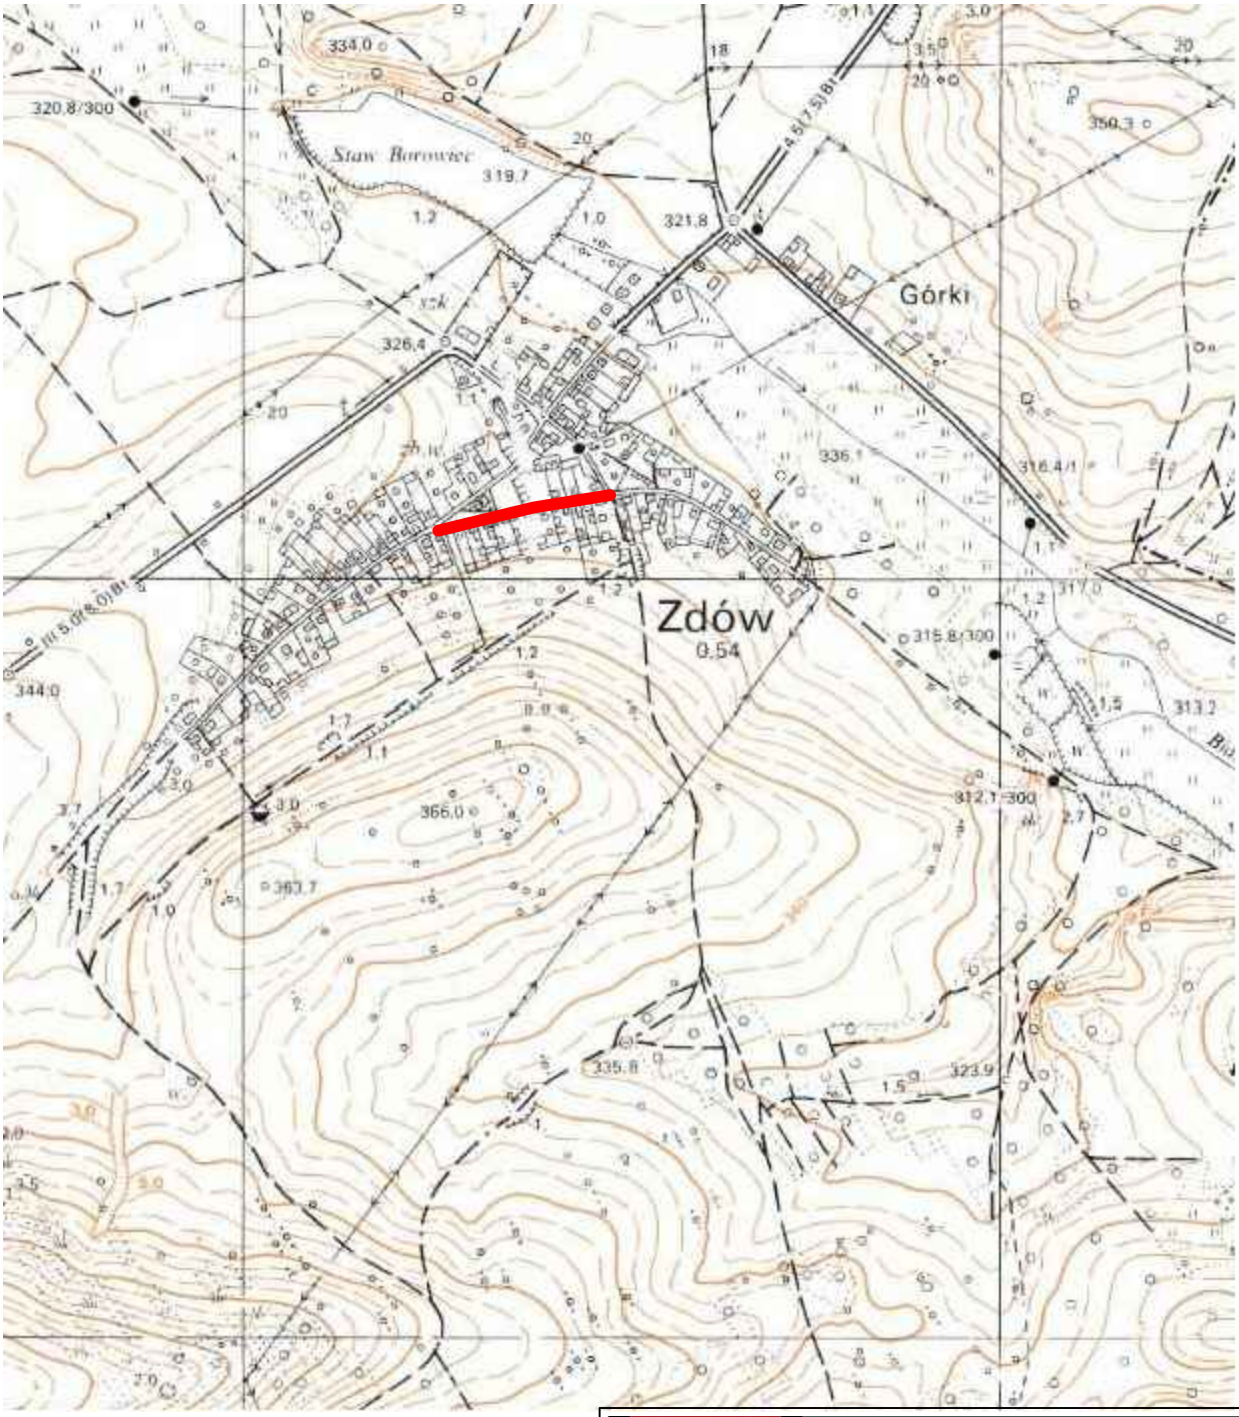

ST PROJEKT Jacek Staniek
Kąty 18, 29-100 Włoszczowa
NIP 6090010369, tel. 600 319 265

Inwestor:	Gmina Włodowice z/s ul. Krakowska 26 42-421 Włodowice
Nazwa inwestycji:	**Remont nawierzchni drogi ul. Źródlanej w Zdowie**
Adres inwestycji:	**Zdów, działki nr ewid: 563, 552 obręb 0009 Zdów**

Stadium: PB	Branża: DROGOWA

Nazwa rysunku: Plan orientacyjny	Numer rysunku: 1	Data: 07.2017 Skala rys.: 1:10 000

Zespół autorski:	Imię i nazwisko:	Uprawnienia	Podpis:
Autor branży drogowej:	mgr inż. Jacek Staniek		
Projektant branży drogowej:	mgr inż. Kamil Ziółkowski	LOD/2541/PWOD/14	