



Przekrój poprzeczny jezdni z poboczem utwardzonym

490-500

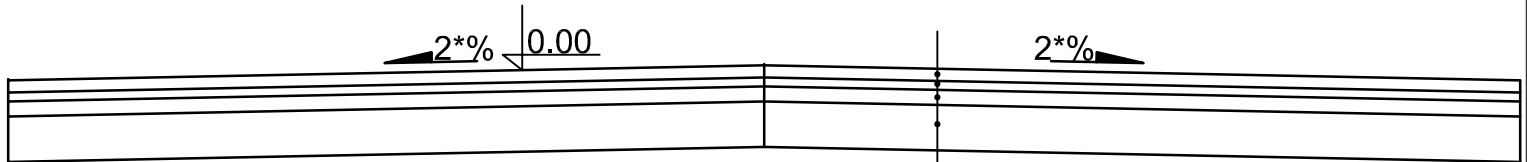

warstwa ścierna z mieszanki AC 11 S	4 cm
warstwa wiążąca (wyrównawcza) z betonu asfaltowego AC 16 W w ilości średnio 50 kg/m	2 cm**
istniejąca nawierzchnia	
istniejąca podbudowa	

Uwaga:
 *Dopuszcza się zmianę pochylenia poprzecznego z uwagi na pochylenie istniejącej nawierzchni.
 ** Średnia grubość warstwy wiążącej (wyrównawczej) wynosi 2 cm

		ST PROJEKT Jacek Staniak Kąty 18, 29-100 Włoszczowa NIP 6090010369, tel. 600 319 265	
Investor:	Gmina Włodowice z/s ul. Krakowska 26 42-421 Włodowice		
Nazwa inwestycji:	Remont nawierzchni drogi ul. Źródlanej w Zdowie		
Adres inwestycji:	Zdów, działki nr ewid: 563, 552 obręb 0009 Zdów		
Stadium:	PB	Branża:	DROGOWA
Nazwa rysunku:	Przekrój poprzeczny	Numer rysunku:	3
		Data:	07.2017
		Skala rys.:	1:25
Zespół autorski: Imię i nazwisko:	Uprawnienia:		Podpis:
Autor branży drogowej:	mgr inż. Jacek Staniak		
Projektant branży drogowej:	mgr inż. Kamil Ziółkowski	LOD/2541/PWOD/14	