


# Profil poprzeczny ulicy Jurajskiej

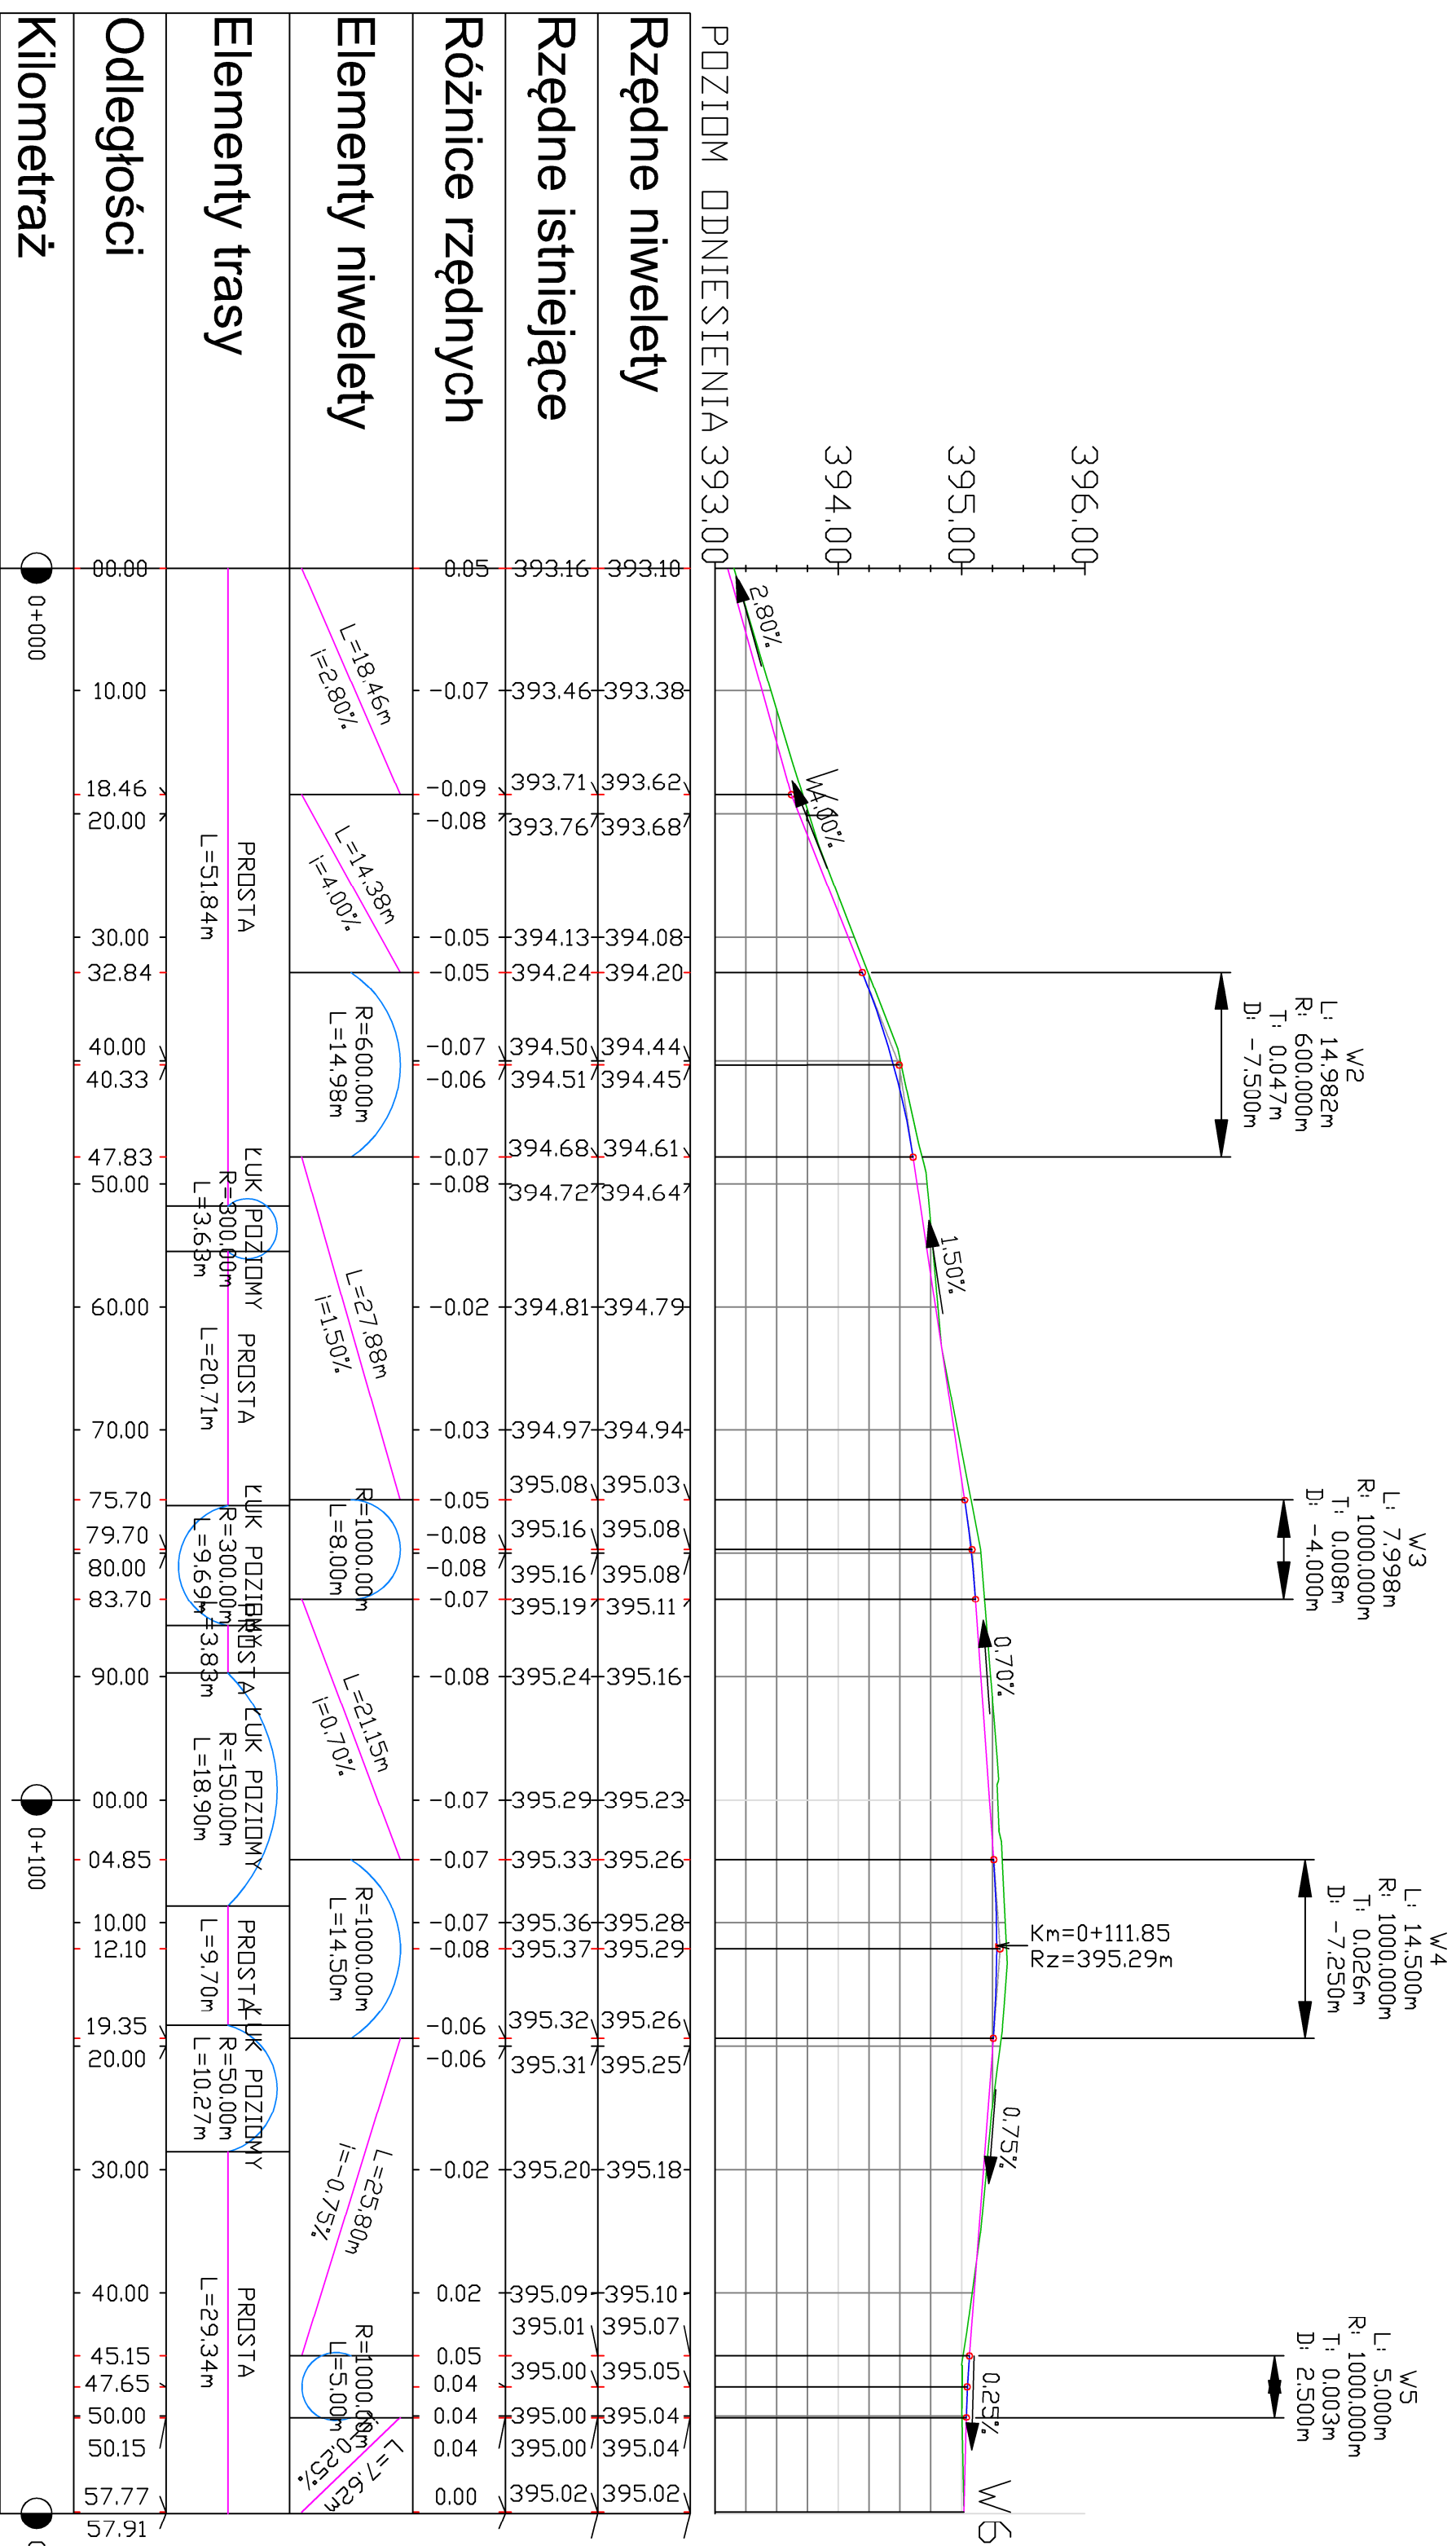

POZIOM		DDNIESIENIA 393,00	
Rzędne niwelety	393,10	393,16	393,10
Rzędne istniejące	393,38	393,46	393,71
Różnice rzędnych	-0,07	-0,09	-0,08
Elementy niwelety	L=18,46m i=2,80%	L=14,38m i=4,00%	R=600,00m L=14,98m
Elementy trasy	PRDSTA L=51,84m	LUK POZIOMY R=300,00m L=3,63m	PRDSTA L=20,71m
Odległości	00,00	10,00	18,46
Kilometraż	0+000	0+100	0+158



**ST PROJEKT Jacek Staniek**  
 Katy 18, 29-100 Moszczowa  
 NIP 6090070369, tel. 600 319 265

Investor:	Gmina Włodowice Z/S. ul. Krakowska 26 42-421 Włodowice
Nazwa inwestycji:	Przebudowa drogi ul. Jurajskiej we Włodowicach
Adres inwestycji:	Działka nr ewid. 339 obręb 00008 Włodowice, gm. Włodowice.
Stadium:	PB Branża: DROGOWA
Nazwa rysunku:	Profil poprzeczny ulicy Jurajskiej
Zespół autorski/imię i nazwisko:	mgr inż. Jacek Staniek
Autorka/autor:	mgr inż. Jacek Staniek
Projektant/biuro:	mgr inż. Kazmierz Mamos
GP: N/7342/40/94	
Numer rysunku:	4
Data:	06.2017
Skala rys.:	1:500 / 1:50
Podpis:	